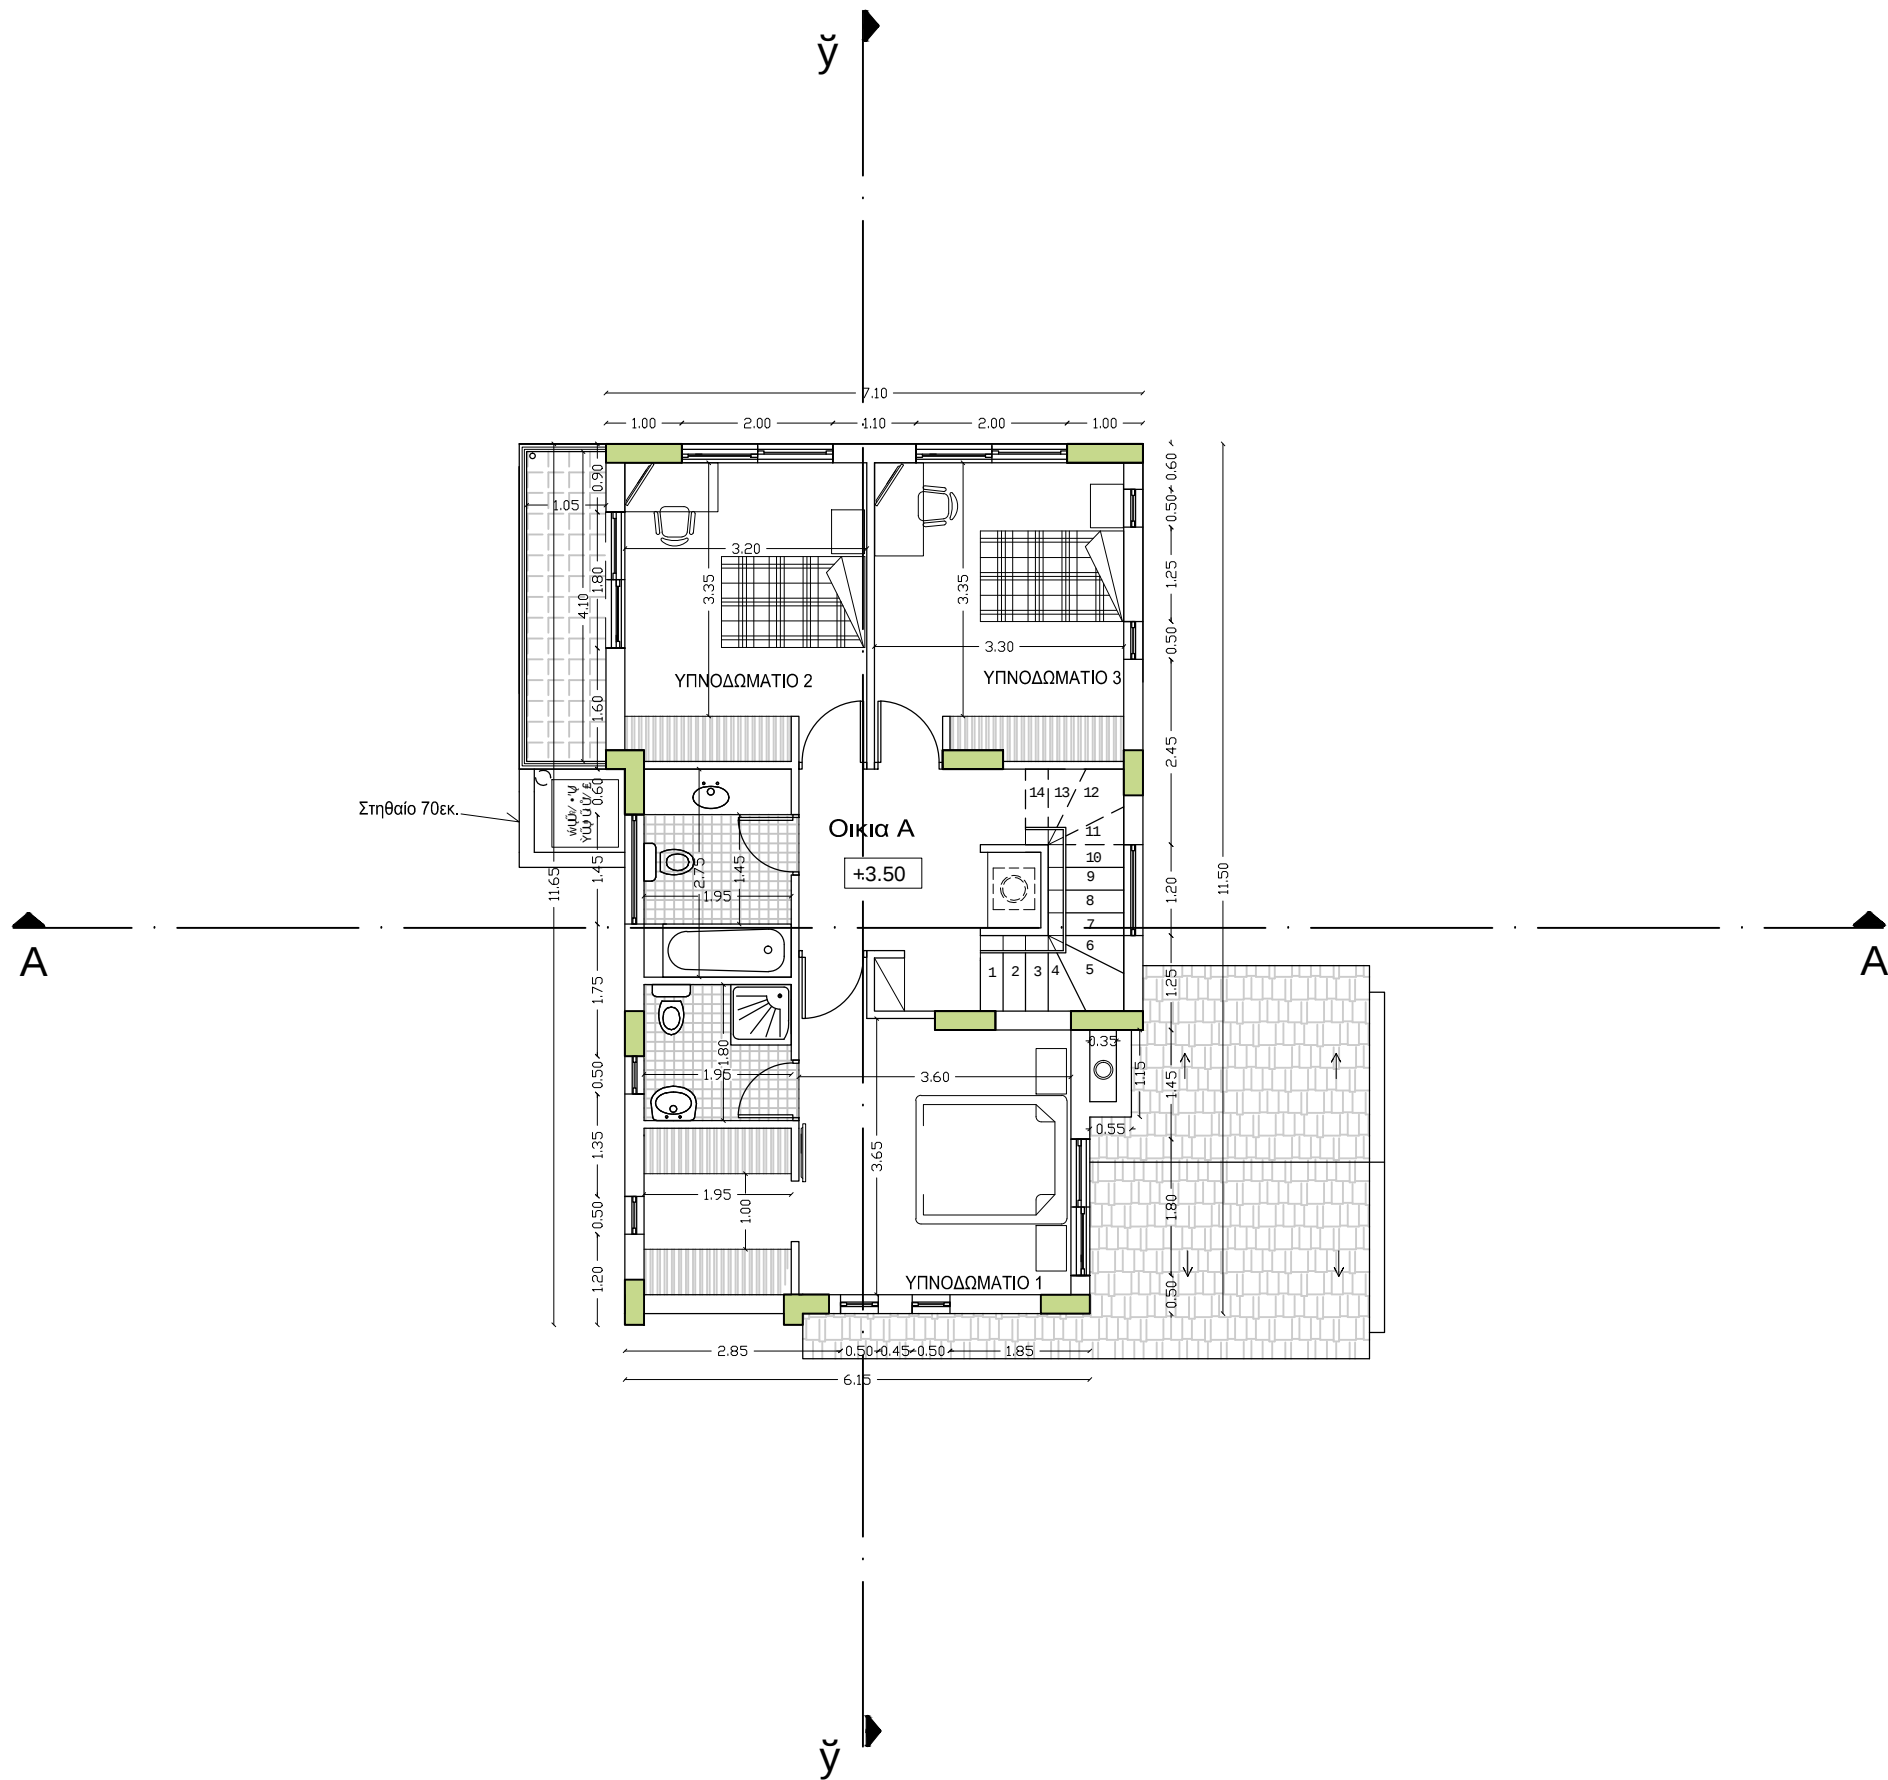


+0.00 Ύψος - πλάτος - μήκος - πλάτος - ύψος

## ΚΑΤΟΨΗ ΟΡΟΦΟΥ

ΠΟΛΙΤΙΚΟΣ ΜΗΧΑΝΙΚΟΣ - ΜΕΛΕΤΗΤΗΣ:  
PETROSC. PETROU  
BSc. Civil Engineer  
Con/leos 102, Flat 001, Strovolos, Nicosia  
TEL. 99441796

ΑΡΧΙΤΕΚΤΟΝΑΣ :  
**Theodosia Ioannou**  
Mesaorias 6, Geri , Tel. 99-850000

ΕΡΓΟΝ :  
**ΟΙΚΙΑ  
ΣΤΡΟΒΟΛΟΣ**  
ΙΔΙΟΚΤΗΤΕΣ :  
**COSTAS PETROU  
CONSTRUCTIONS & DEV.LTD.**

|                                     |                             |
|-------------------------------------|-----------------------------|
| ΘΕΜΑ<br><b>ΚΑΤΟΨΗ ΟΡΟΦΟΥ</b>        | ΑΡ. ΕΡΓΟΥ<br><b>ST30/13</b> |
| ΚΛΙΜΑΚΑ : 1: 100                    | ΑΡ. ΣΧΕΔΙΟΥ<br><b>A02</b>   |
| ΗΜΕΡΟΜ. ΣΧΕΔΙΑΣΗΣ :<br>ΜΑΡΤΙΟΣ 2013 |                             |