


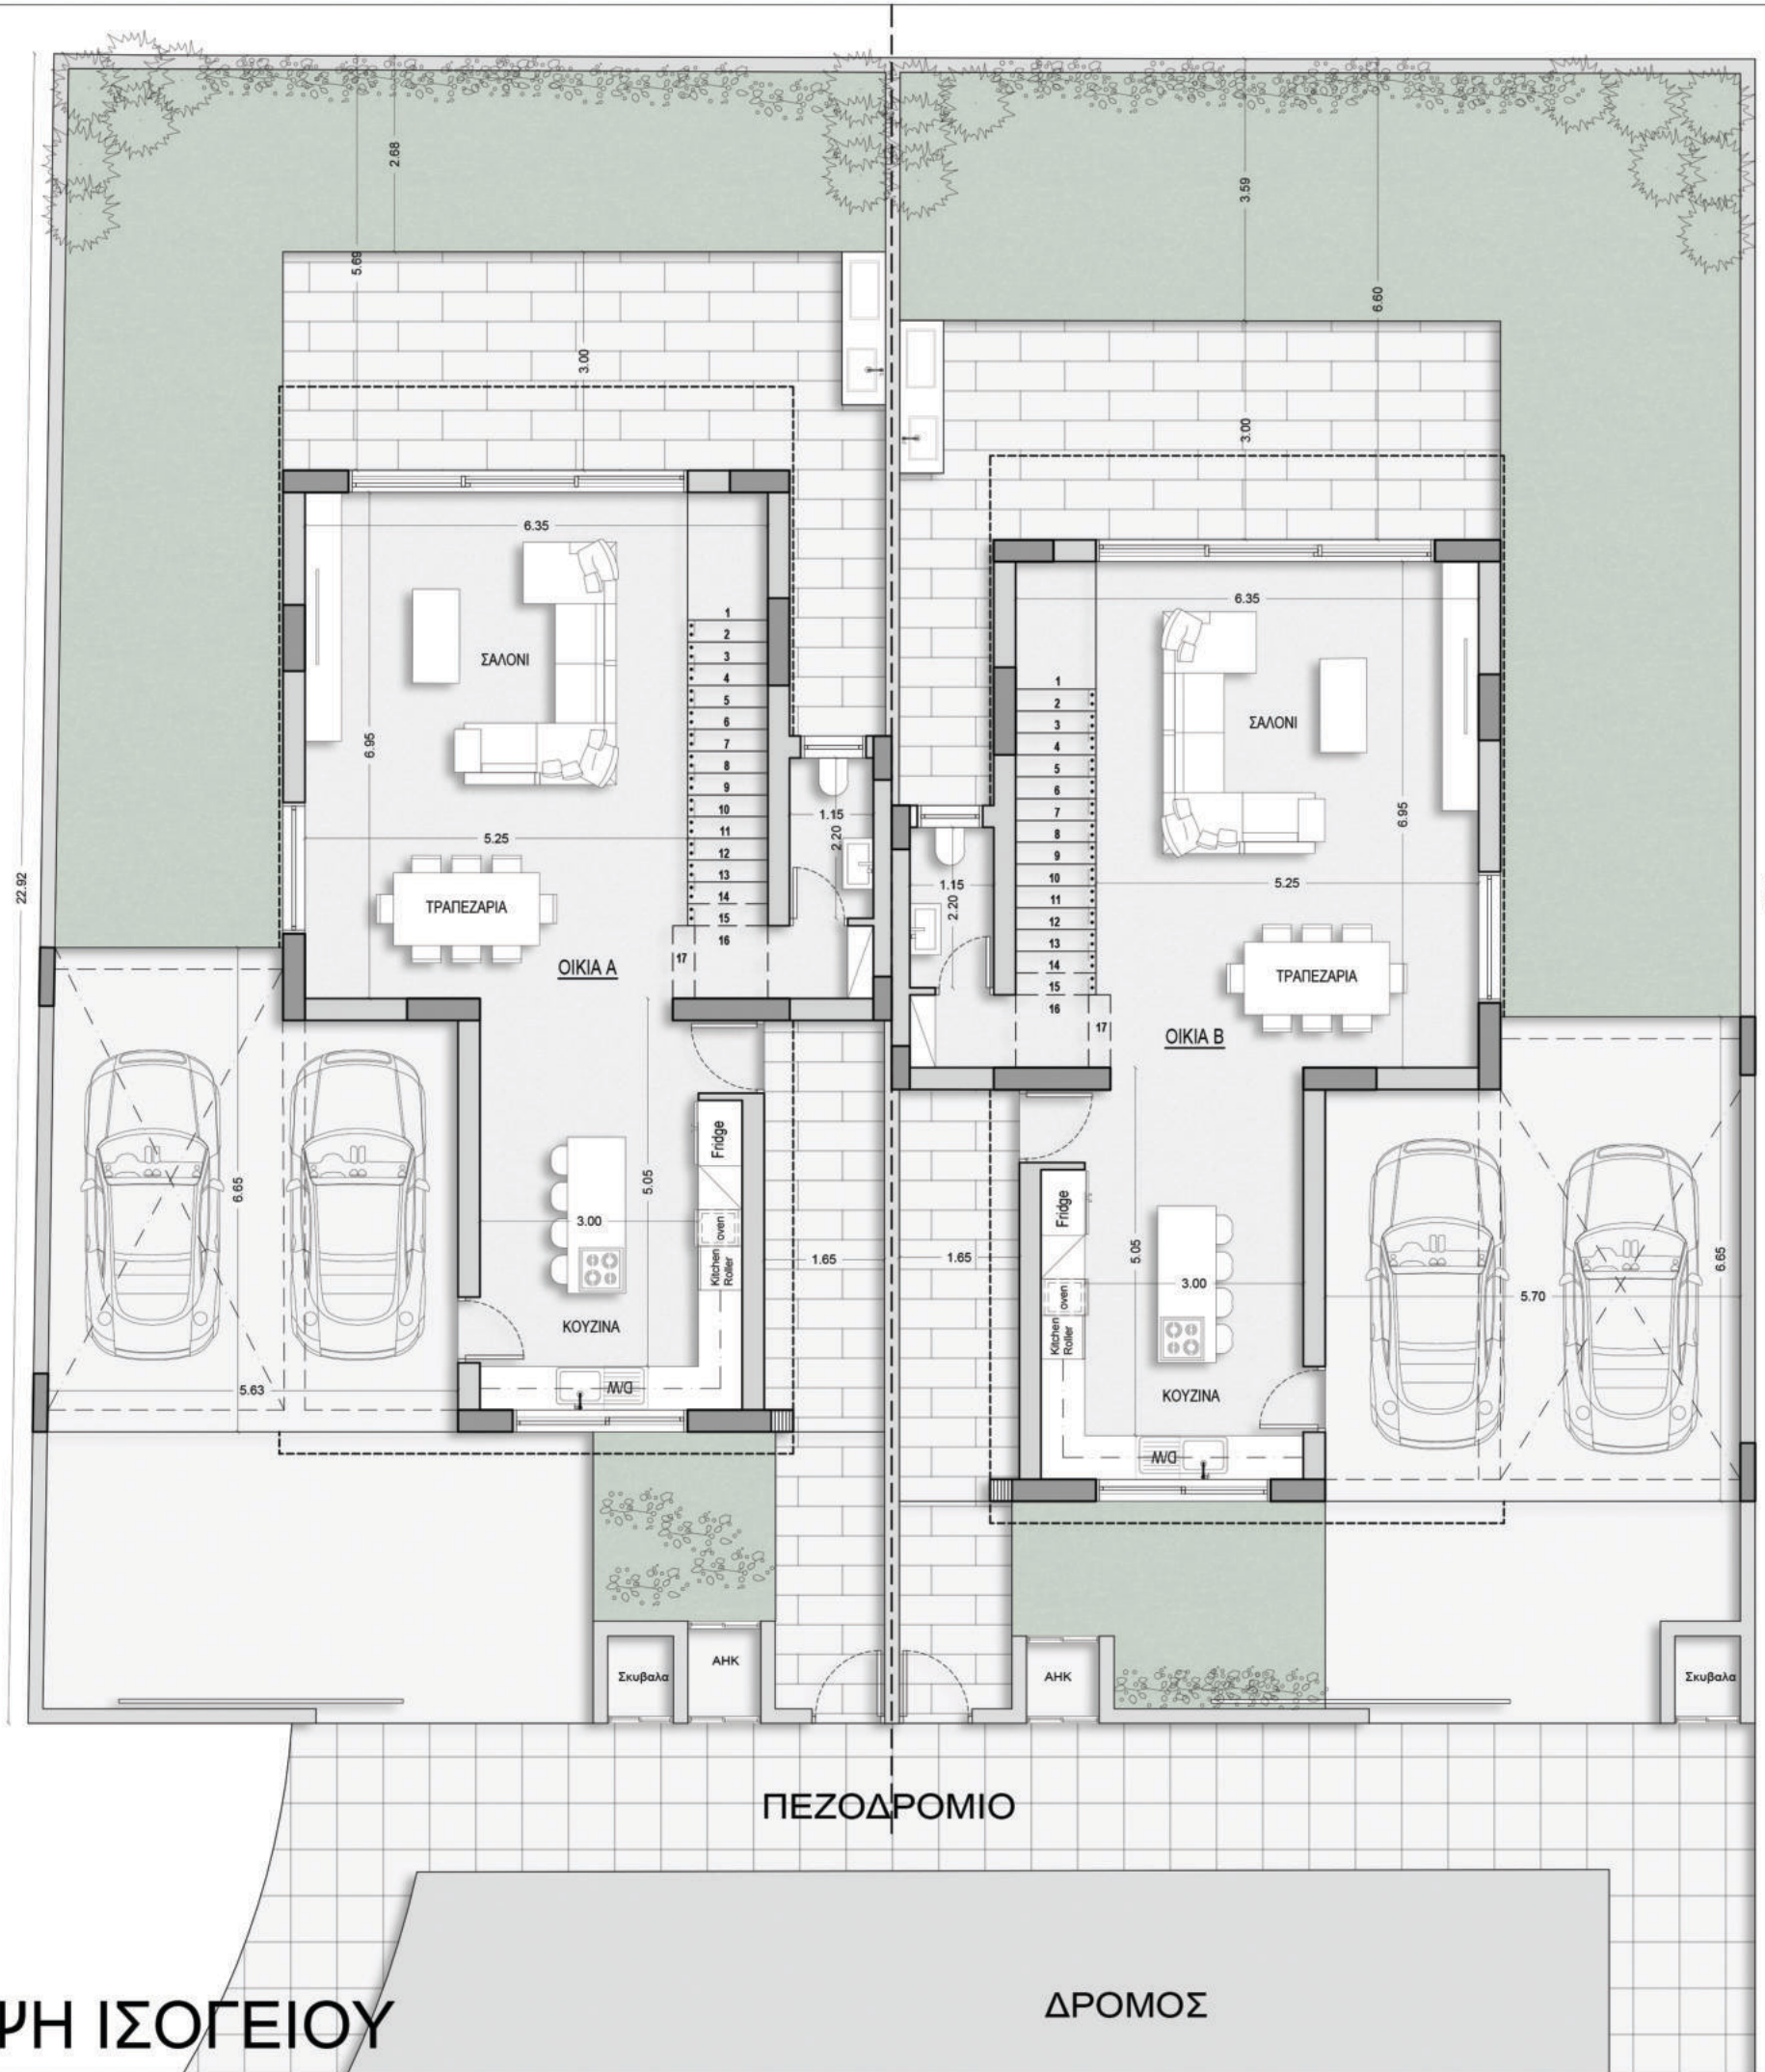

ΟΙΚΙΑ Α-Β

	ΟΡΟΦΟΣ	ΕΝΤΟΙΧ. ΧΩΡΟΙ	ΚΑΛΥΜΝΗ ΒΕΡΑΝΤΑ	ΑΚΑΛΥΠΤΗ ΒΕΡΑΝΤΑ	ΚΑΛΥΜ. ΧΩΡΟΣ ΣΤΑΘΜ.	ΜΠΑΛΚΟΝΙ	Αποθήκη	Μηχανοστ.
ΟΙΚΙΑ	Ισόγειο	82 m ²	8 m ²	23 m ²	14 m ²	-	-	-
	Όροφος	90 m ²	-	-	-	11 m ²	-	-
Σύνολο 172 m ²	ΕΜΒΑΔΟΝ ΜΕΡΙΔΙΟΥ	270 m ²	ΕΜΒΑΔΟΝ ΟΙΚΟΠΕΔΟΥ	540 m ²	ΣΥΝΟΛΙΚΗ ΔΟΜΗΣΗ	172 m ²	ΣΥΝΟΛΙΚΗ ΚΑΛΥΨΗ	104 m ²

ΠΟΛΙΤΙΚΟΣ ΜΗΧΑΝΙΚΟΣ – ΜΕΛΕΤΗΤΗΣ:

PETROS C. PETROU

BSc. Civil Engineer

Con/leos 102, Flat 001, Strovolos, Nicosia

TEL.

99441796

ΑΡΧΙΤΕΚΤΟΝΑΣ :

Panagiota Irakleous

ΕΤΕΚ:189307

Amalthias 1A, Lakatamia, Nicosia Tel: 96510193

ΕΡΓΟΝ :

2 ΟΙΚΙΕΣ
ΣΤΟΝ ΑΡΧΑΓΓΕΛΟ

ΙΔΙΟΚΤΗΤΕΣ :

Costas Petrou Constructions &
Developments Ltd

ΚΑΤΟΨΗ ΙΣΟΓΕΙΟΥ

ΑΡ. ΕΡΓΟΥ


ΚΛΙΜΑΚΑ : 1: 100

ΗΜΕΡΟΜ. ΣΧΕΔΙΑΣΗΣ :

Σεπτέμβριος 2024

ΑΡ. ΣΧΕΔΙΟΥ

A01

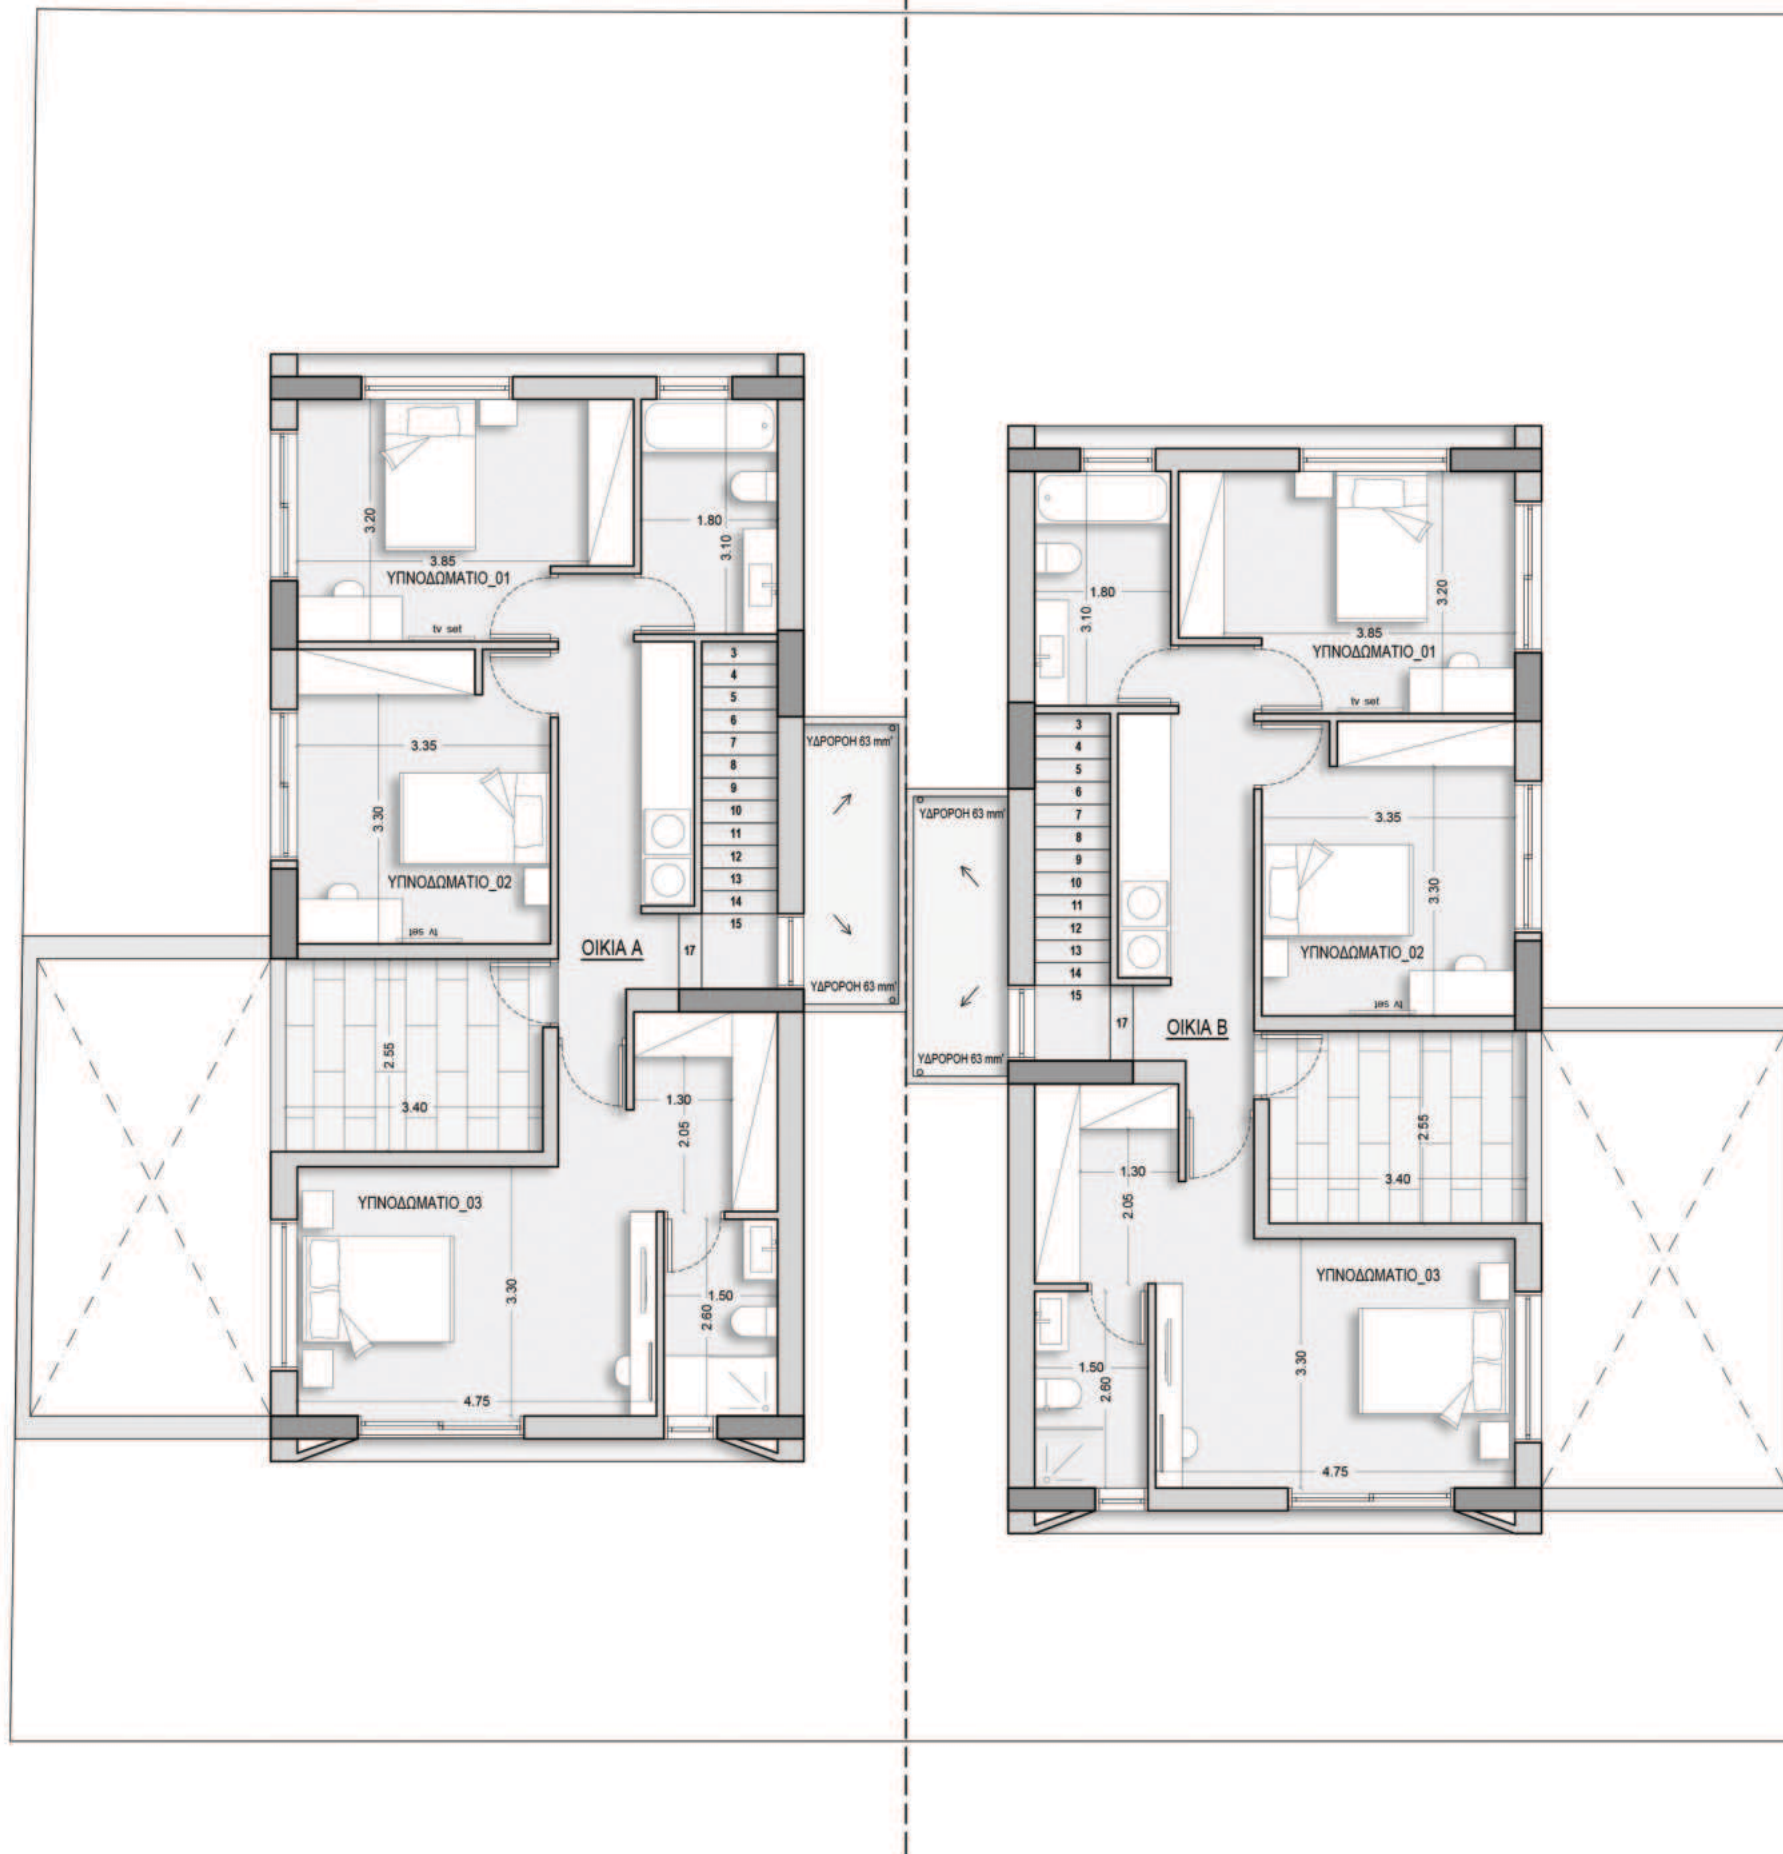

ΚΑΤΟΨΗ ΟΡΟΦΟΥ

ΠΟΛΙΤΙΚΟΣ ΜΗΧΑΝΙΚΟΣ – ΜΕΛΕΤΗΤΗΣ:
PETROS C. PETROU
BSc. Civil Engineer
Con/leos 102, Flat 001, Strovolos, Nicosia

TEL.
99441796

ΑΡΧΙΤΕΚΤΟΝΑΣ :
Panagiota Irakleous
ETEK:189307
Amalthias 1A, Lakatamia, Nicosia Tel: 96510193

ΕΡΓΟΝ :	ΙΔΙΟΚΤΗΤΕΣ :
2 ΟΙΚΙΕΣ ΣΤΟΝ ΑΡΧΑΓΓΕΛΟ	Costas Petrou Constructions & Developments Ltd

ΚΑΤΟΨΗ ΟΡΟΦΟΥ	ΑΡ. ΕΡΓΟΥ
ΚΛΙΜΑΚΑ : 1: 100	ΑΡ. ΣΧΕΔΙΟΥ A02
ΗΜΕΡΟΜ. ΣΧΕΔΙΑΣΗΣ : Σεπτέμβριος 2024	