


ΚΑΤΟΨΗ ΙΣΟΓΕΙΟΥ

ΚΑΤΟΨΗ ΟΡΟΦΟΥ

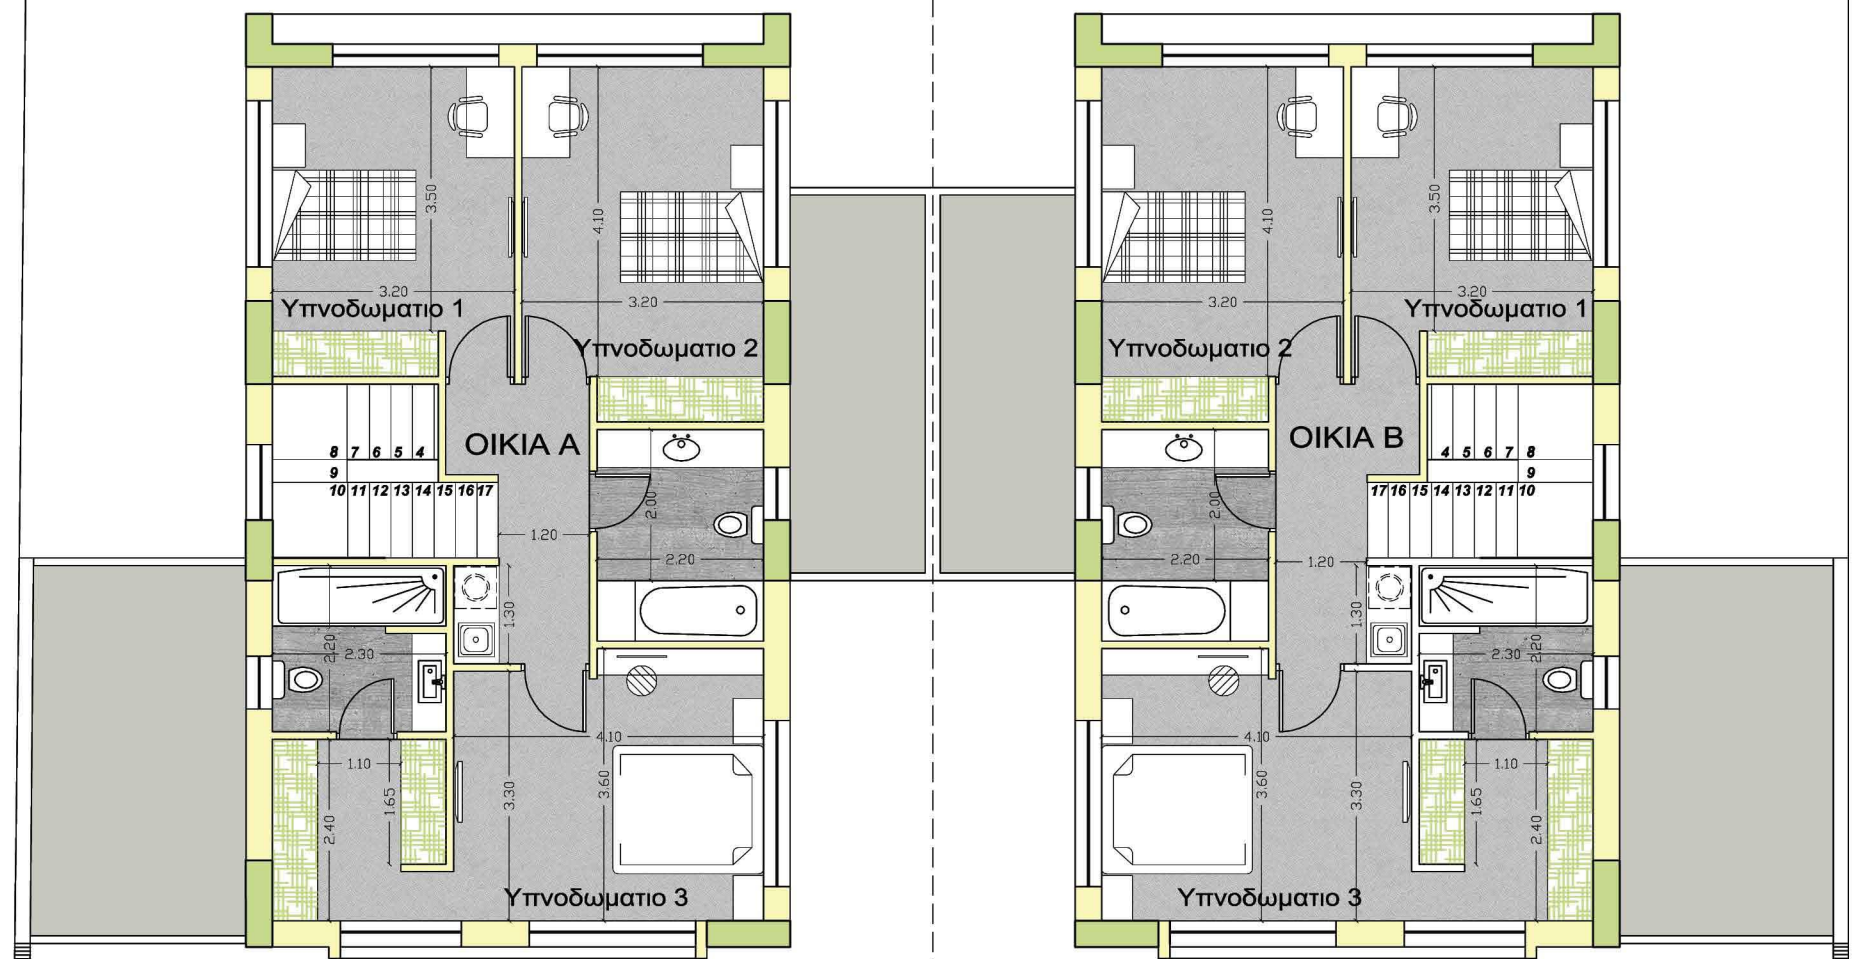

ΕΜΒΑΔΑ

	ΟΡΟΦΟΣ	ΕΝΤΟΙΧ. ΧΩΡΟΙ	ΚΑΛΥΜΝΗ ΒΕΡΑΝΤΑ	ΑΚΑΛΥΠΤΗ ΒΕΡΑΝΤΑ	ΚΗΠΟΣ	ΚΑΛΥΜ. ΧΩΡΟΣ ΣΤΑΘΜ.	Αποθήκη	Μηχανοστ.		
ΟΙΚΙΑ Α	Ισόγειο	77 m ²	5 m ²	28 m ²	85 m ²	27 m ²	3 m ²	3 m ²		
	Όροφος	86 m ²	-	-	-	-	-	-		
	Σύνολικά Εμβαδά	163 m ²							ΣΥΝΟΛΙΚΗ ΔΟΜΗΣΗ	ΣΥΝΟΛΙΚΗ ΚΑΛΥΨΗ
ΕΜΒΑΔΟΝ ΟΙΚΟΠΕΔΟΥ 284,5Μ2									163 m ²	112m ²

ΕΜΒΑΔΑ

	ΟΡΟΦΟΣ	ΕΝΤΟΙΧ. ΧΩΡΟΙ	ΚΑΛΥΜΝΗ ΒΕΡΑΝΤΑ	ΑΚΑΛΥΠΤΗ ΒΕΡΑΝΤΑ	ΚΗΠΟΣ	ΚΑΛΥΜ. ΧΩΡΟΣ ΣΤΑΘΜ.	Αποθήκη	Μηχανοστ.		
ΟΙΚΙΑ Β	Ισόγειο	77 m ²	5 m ²	28 m ²	85 m ²	27 m ²	3 m ²	3 m ²		
	Όροφος	86 m ²	-	-	-	-	-	-		
	Σύνολικά Εμβαδά	163 m ²							ΣΥΝΟΛΙΚΗ ΔΟΜΗΣΗ	ΣΥΝΟΛΙΚΗ ΚΑΛΥΨΗ
ΕΜΒΑΔΟΝ ΟΙΚΟΠΕΔΟΥ 284,5Μ2									163 m ²	112m ²

ΖΩΝΗ Κα6 Οικιστική Αναπτυξη

Συντελεστής δομησης : 90%
Συντελεστής καλυψης : 50%
Αριθμος οροφων : 2
Υψος : 10.00 μ.

ΕΜΒΑΔΟΝ ΤΕΜΑΧΙΟΥ : 569 Τ.Μ

ΕΡΓΟΝ		ΙΔΙΟΚΤΗΤΗΣ	
2 Οικίες στο Τσέρι			
ΘΕΜΑ		ΑΡ. ΕΡΓΟΥ	
ΑΡΧΙΤΕΚΤΟΝΙΚΑ			
ΚΛΙΜΑΚΑ : 1: 100	ΗΜΕΡΟΜ. ΣΧΕΔΙΑΣΗΣ :	ΑΡ. ΣΧΕΔΙΟΥ	
	ΟΚΤΩΒΡΙΟΣ 2021	Π01	