



ΚΑΤΟΨΗ ΙΣΟΓΕΙΟΥ

ΕΜΒΑΔΑ ΟΙΚΙΑ Α

	ΟΡΟΦΟΣ	ΕΝΤΟΙΧ. ΧΩΡΟΙ	ΚΑΛΥΜΕΝΗ ΒΕΡΑΝΤΑ	ΑΚΑΛΥΠΤΗ ΒΕΡΑΝΤΑ	ΚΑΛΥΜ. ΧΩΡΟΣ ΣΤΑΘΜ.	ΜΠΑΛΚΟΝΙ	
ΟΙΚΙΑ	Ισόγειο	79 m ²	5 m ²	34 m ²	27 m ²	-	
	Όροφος	86 m ²	-	-	-	-	
Σύνολο 165 m ²					ΣΥΝΟΛΙΚΗ ΔΟΜΗΣΗ	ΣΥΝΟΛΙΚΗ ΚΑΛΥΨΗ	
					165 m ²	111 m ²	

ΕΜΒΑΔΑ ΟΙΚΙΑ Β

	ΟΡΟΦΟΣ	ΕΝΤΟΙΧ. ΧΩΡΟΙ	ΚΑΛΥΜΕΝΗ ΒΕΡΑΝΤΑ	ΑΚΑΛΥΠΤΗ ΒΕΡΑΝΤΑ	ΚΑΛΥΜ. ΧΩΡΟΣ ΣΤΑΘΜ.	ΜΠΑΛΚΟΝΙ	
ΟΙΚΙΑ	Ισόγειο	79 m ²	5 m ²	30 m ²	27 m ²	-	
	Όροφος	86 m ²	-	-	-	-	
Σύνολο 165 m ²					ΣΥΝΟΛΙΚΗ ΔΟΜΗΣΗ	ΣΥΝΟΛΙΚΗ ΚΑΛΥΨΗ	
					165 m ²	111 m ²	

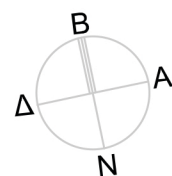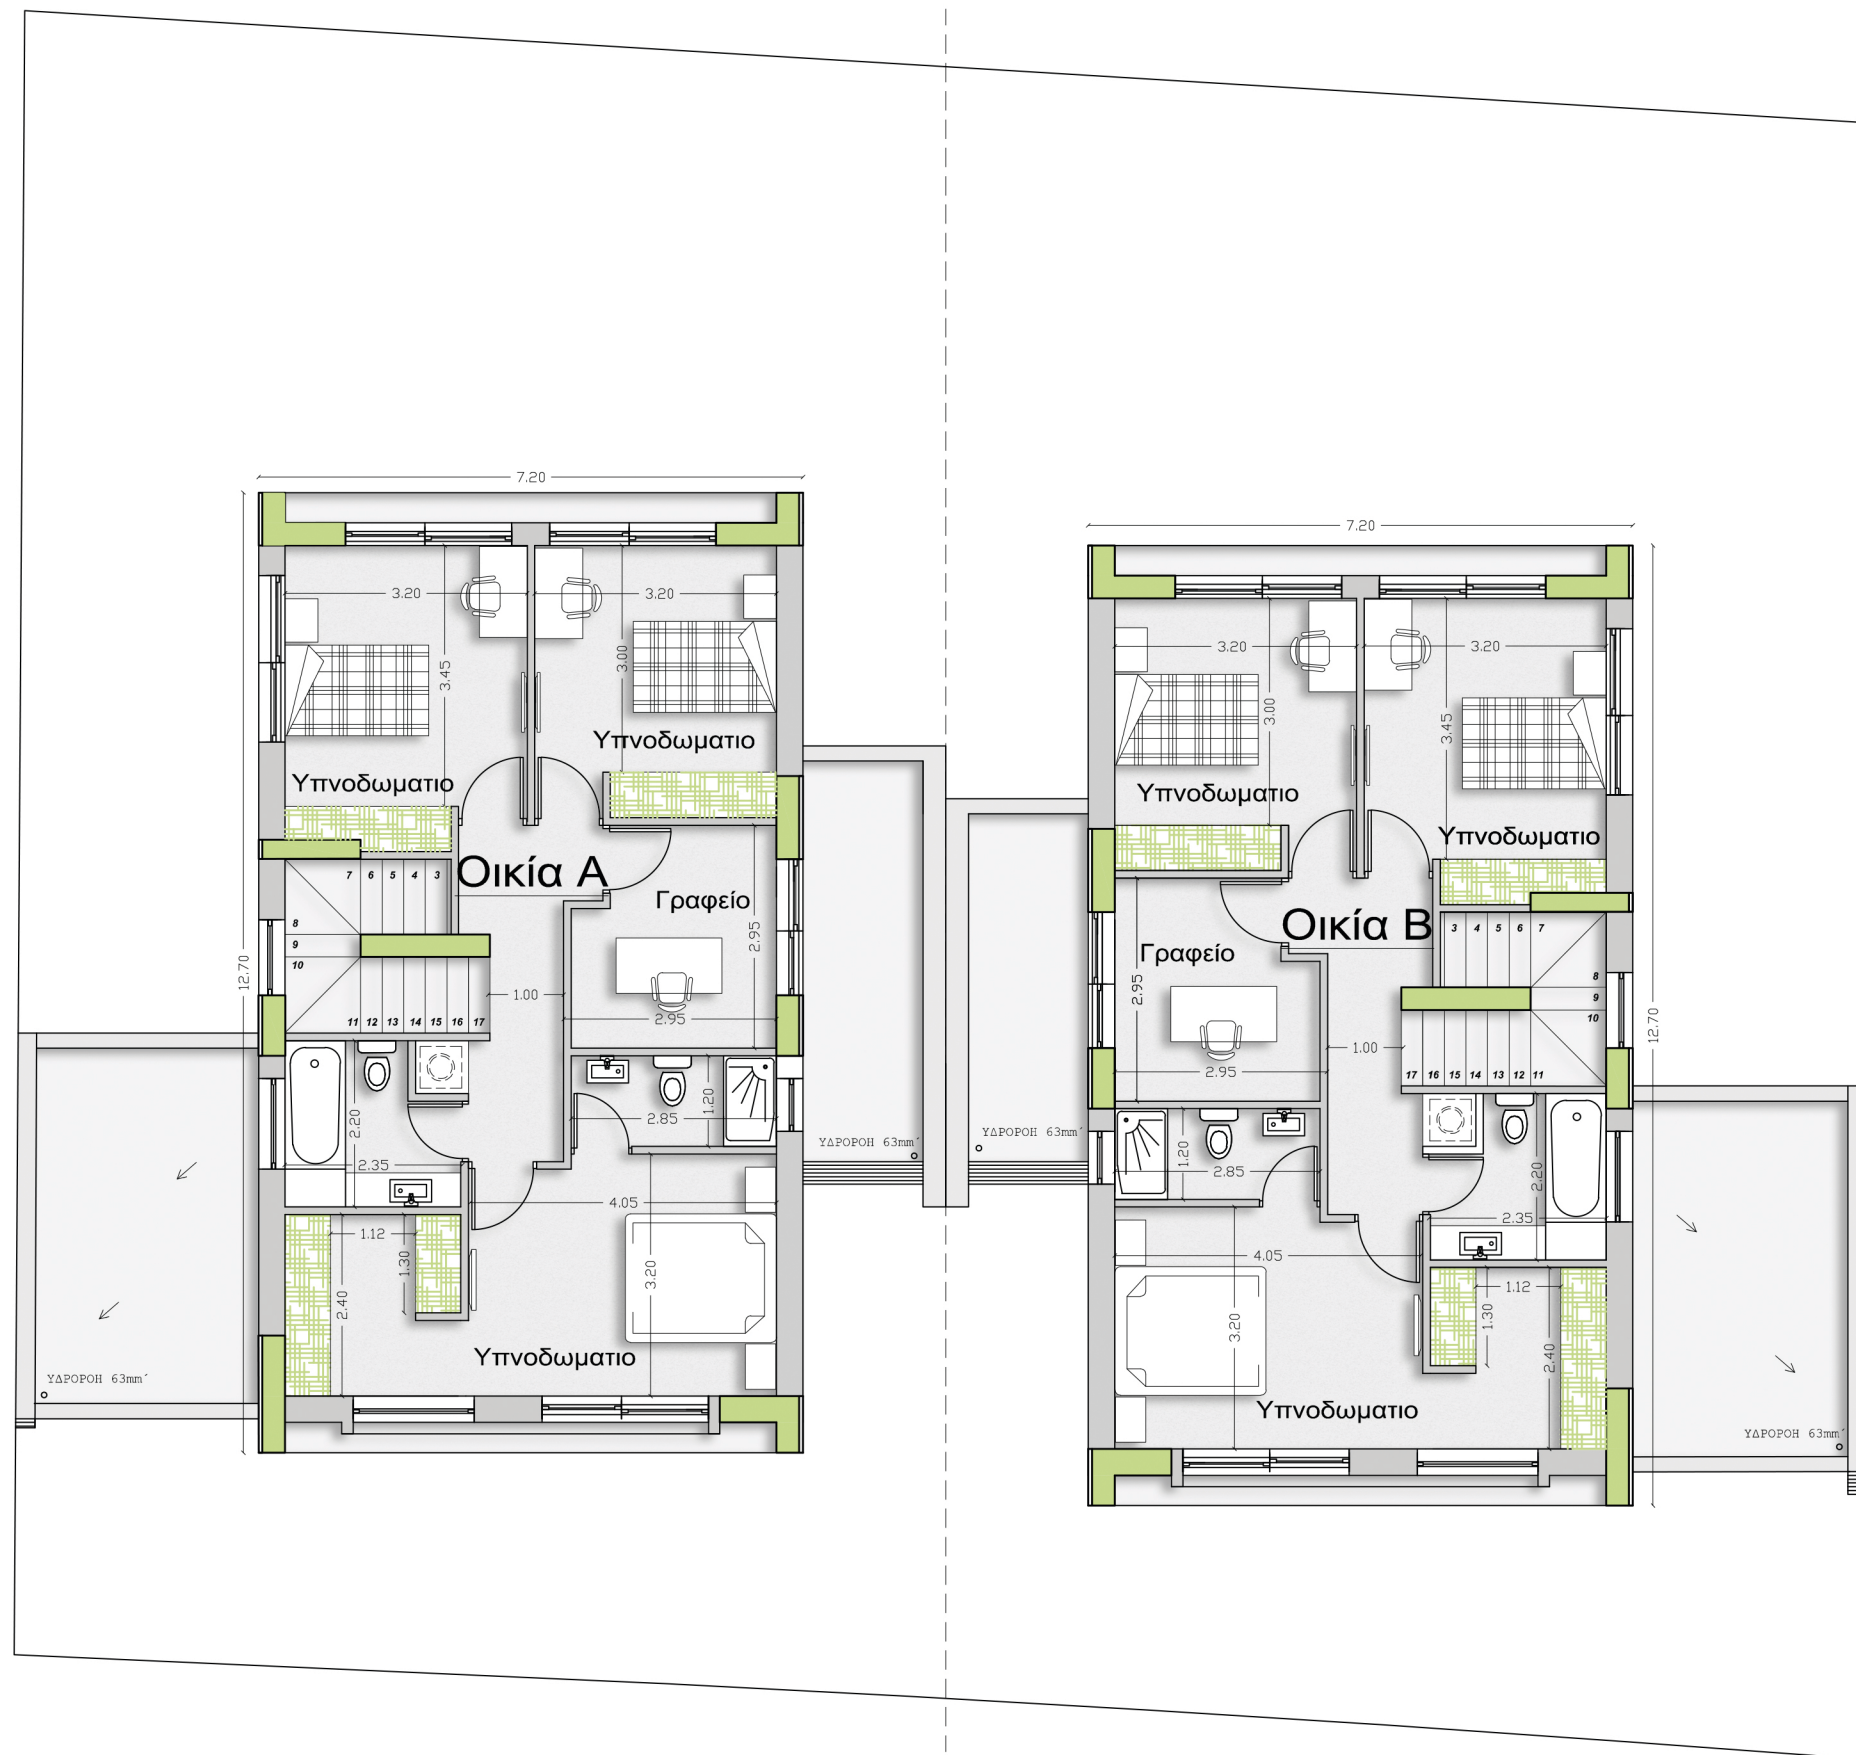

ΚΑΤΟΨΗ ΟΡΟΦΟΥ