



ΟΙΚΟΠΕΔΟ 5



ΧΩΡΟΣ ΠΡΑΣΙΝΟΥ

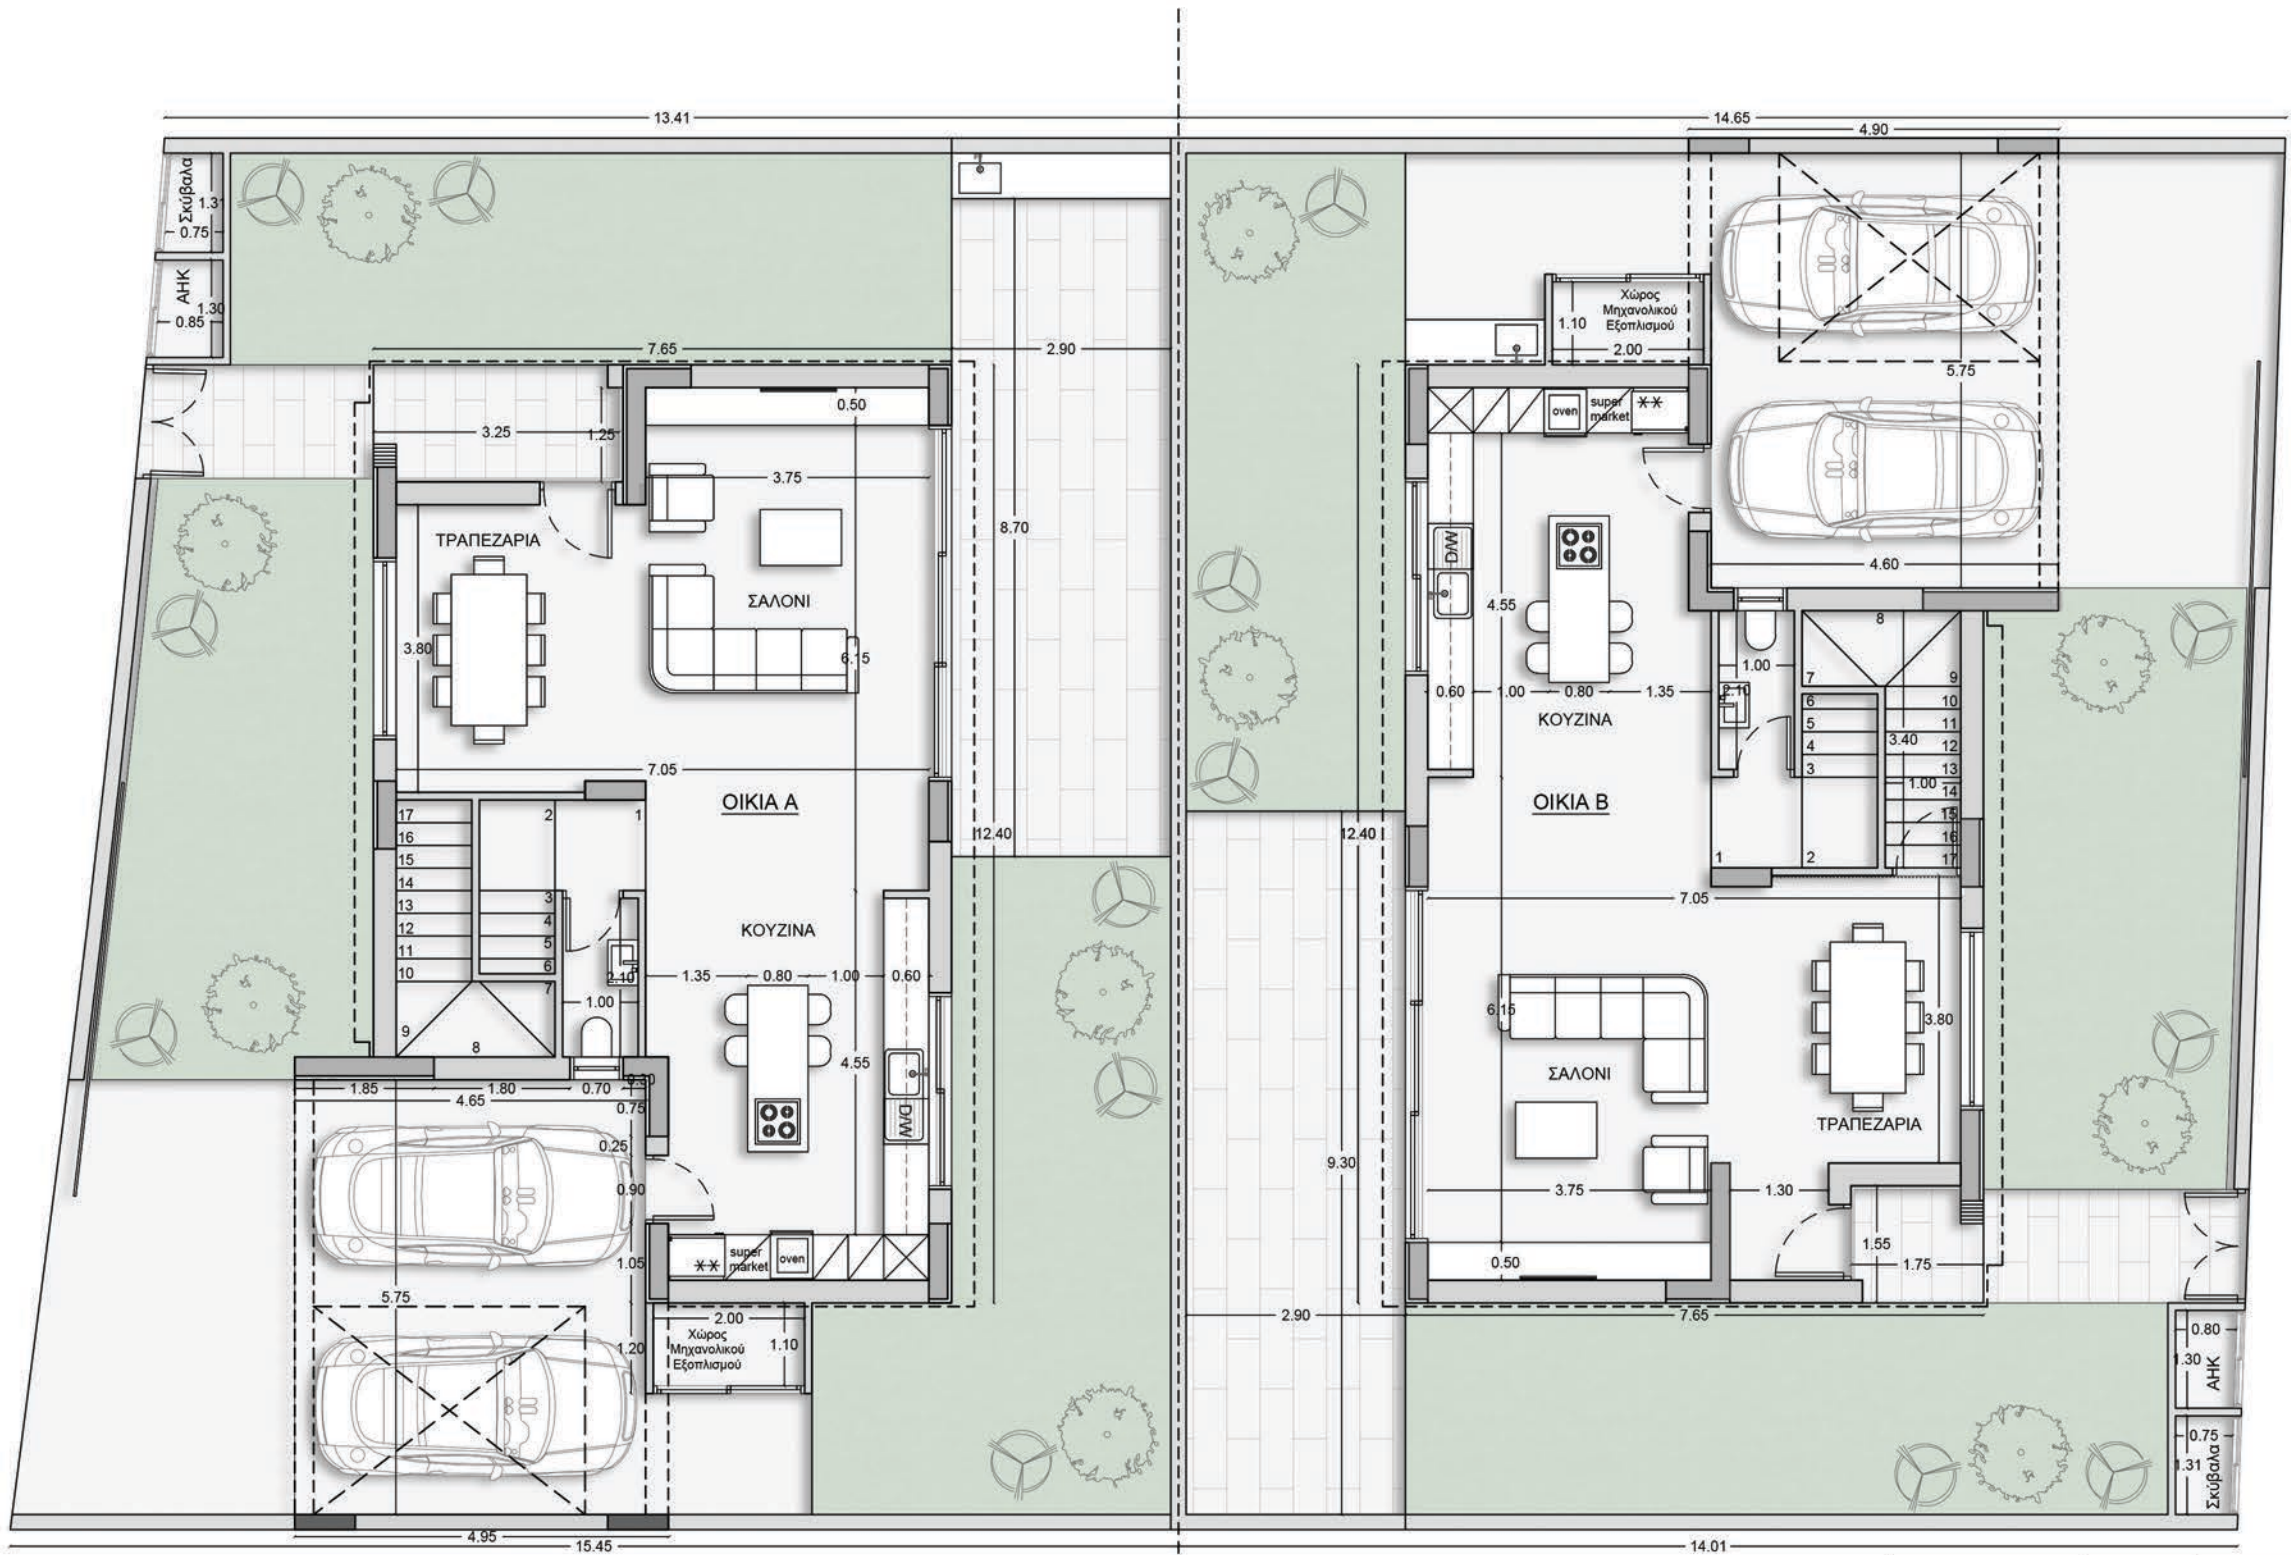

ΚΑΤΟΨΗ ΙΣΟΓΕΙΟΥ

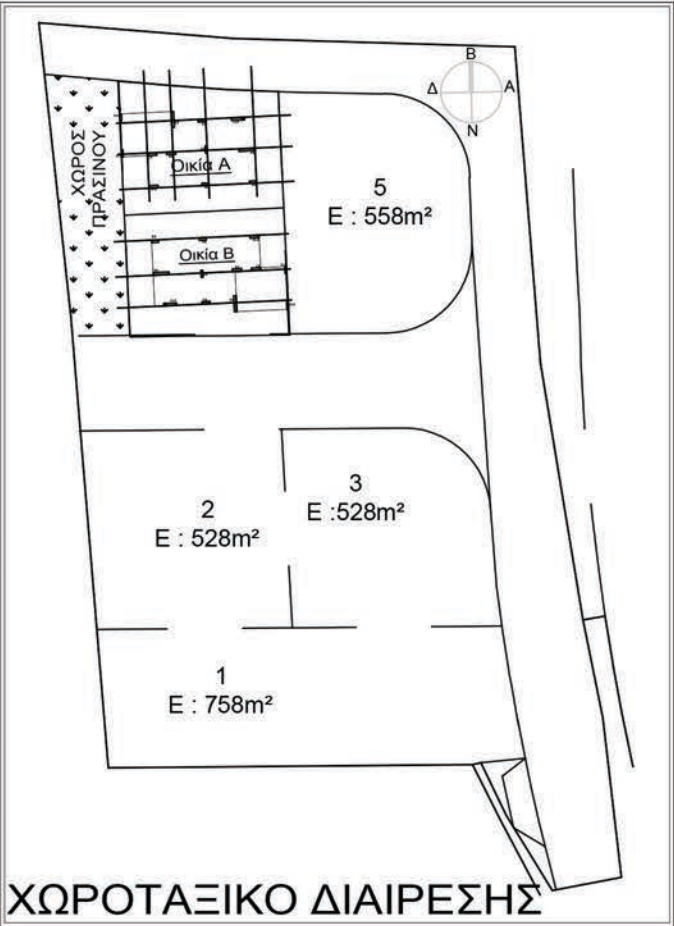

ΧΩΡΟΤΑΞΙΚΟ ΔΙΑΙΡΕΣΗΣ

ΟΙΚΙΑ Α-Β

	ΟΡΟΦΟΣ	ΕΝΤΟΙΧ. ΧΩΡΟΙ	ΚΑΛΥΜΝΗ ΒΕΡΑΝΤΑ	ΑΚΑΛΥΠΤΗ ΒΕΡΑΝΤΑ	ΚΑΛΥΜ. ΧΩΡΟΣ ΣΤΑΘΜ.	ΜΠΑΛΚΟΝΙ	Αποθήκη	Μηχανοστ.
	Ισόγειο	81.50m²	4.50 m²	25 m²	19 m²	-	-	2.50 m²
	Όροφος	86 m²	-	-	-	-	-	-
Σύνολο 167.50 m²		ΕΜΒΑΔΟΝ ΜΕΡΙΔΙΟΥ 264 m²		ΣΥΝΟΛΙΚΗ ΔΟΜΗΣΗ	ΣΥΝΟΛΙΚΗ ΚΑΛΥΨΗ			
		ΕΜΒΑΔΟΝ ΟΙΚΟΠΕΔΟΥ 528 m²		167.50 m²	107.50 m²			

