


±0.00 ΥΦΙΣΤΑΜΕΝΑ ΥΨΟΜΕΤΡΑ

±0.00 ΠΡΟΤΙΝΟΜΕΝΑ ΥΨΟΜΕΤΡΑ

ΚΑΤΟΨΗ ΟΡΟΦΟΥ

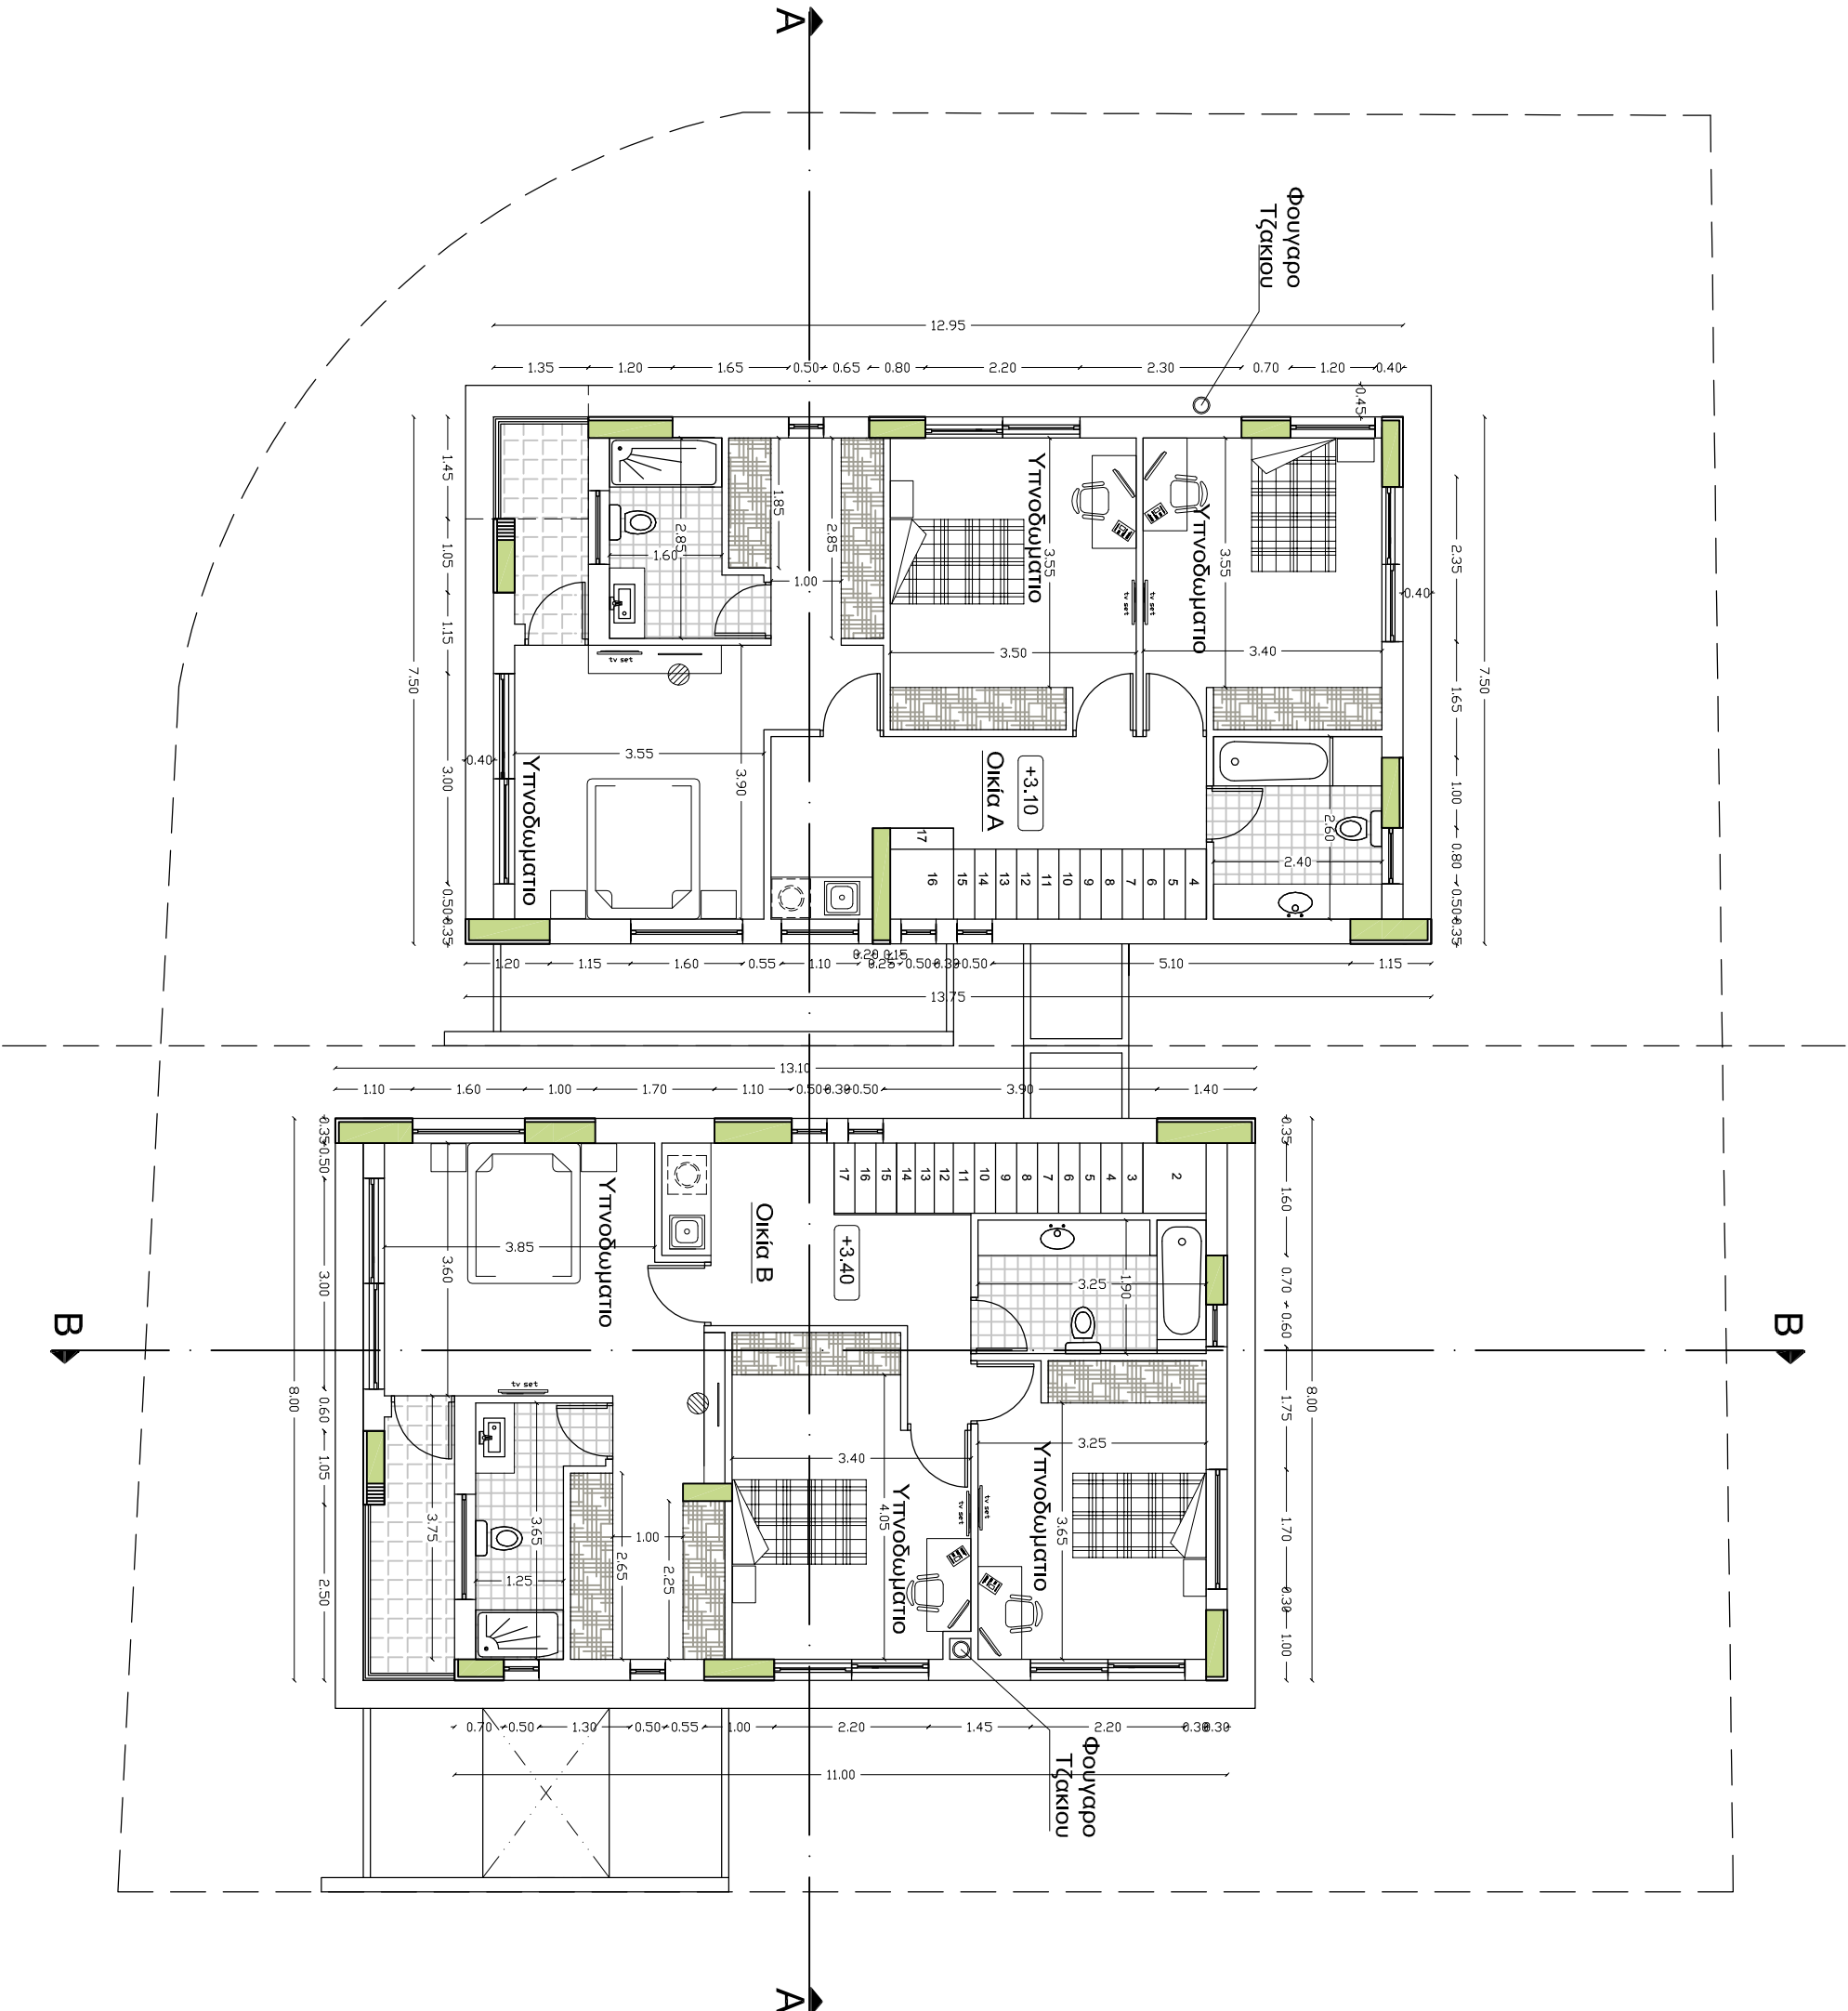

ΠΟΛΙΤΙΚΟΣ ΜΗΧΑΝΙΚΟΣ – ΜΕΛΕΤΗΤΗΣ:

PETROSC. PETROU

B.Sc., Civil Engineer

Con/leas 102, Flat 001, Strovolos, Nicosia

TEL.

99441796

ΑΡΧΙΤΕΚΤΟΝΑΣ :

Άννα Δημητρίου

A.M. ETEK A153337

Κρύων 47, Λευκωσία Τηλ:99347176

ΕΡΓΟΝ :

ΔΙΟΚΤΗΤΕΣ :

2 ΟΙΚΙΕΣ
ΚΑΛΛΙΘΕΑ

Costas Petrou Constructions &
Developments Ltd

ΘΕΜΑ

ΚΑΤΟΨΗ ΟΡΟΦΟΥ

ΑΡ. ΕΡΓΟΥ

ST60/19

ΚΑΙΝΑΚΑ : 1:100

ΗΜΕΡΩΜ. ΣΧΕΔΙΑΣΗΣ :

ΦΕΒΡΟΥΑΡΙΟΣ 2019

ΑΡ. ΣΧΕΔΙΟΥ

A02