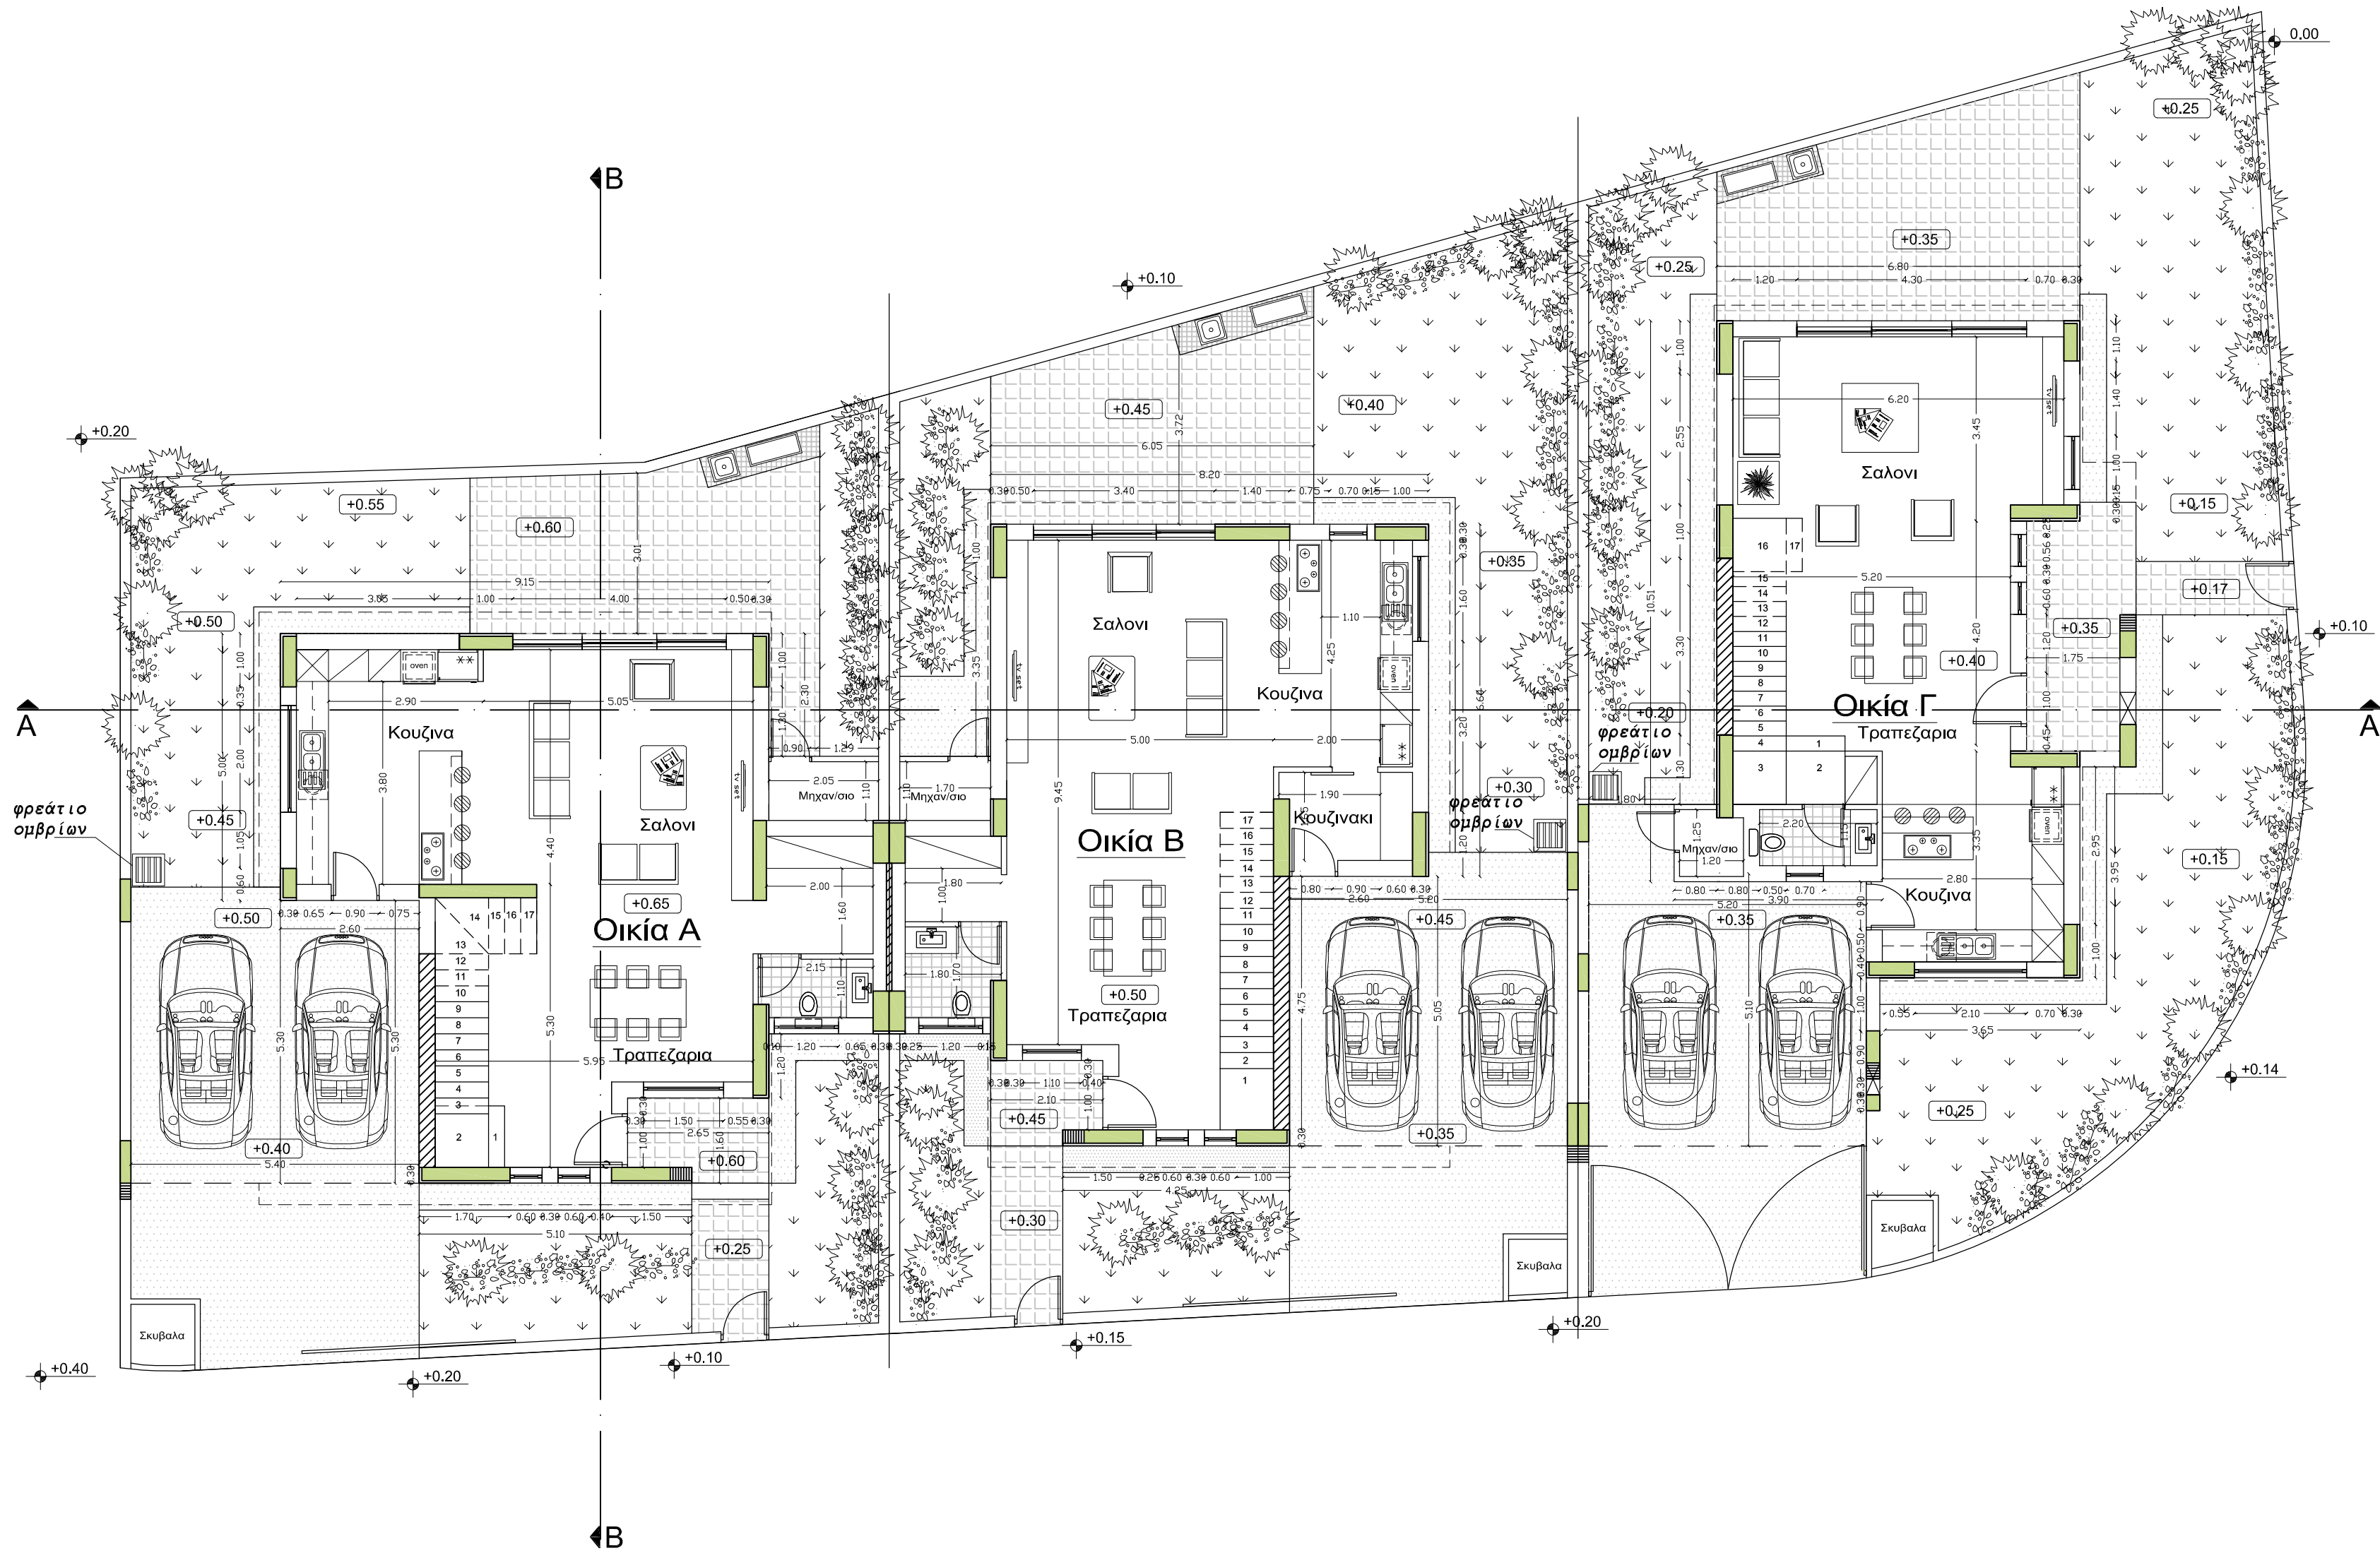


+0.00 ΥΦΙΣΤΑΜΕΝΑ ΥΨΟΜΕΤΡΑ

+0.00 ΠΡΟΤΙΝΟΜΕΝΑ ΥΨΟΜΕΤΡΑ

ΚΑΤΟΨΗ ΙΣΟΓΕΙΟΥ

ΠΟΛΙΤΙΚΟΣ ΜΗΧΑΝΙΚΟΣ – ΜΕΛΕΤΗΤΗΣ:

PETROSC. PETROU
BSc. Civil Engineer
Con/leos 102, Flat 001, Strovolos, Nicosia

TEL.
99441796

ΑΡΧΙΤΕΚΤΟΝΑΣ :

Άννα Δημητρίου
Α.Μ. ΕΤΕΚ Α153337
Κρόνου 47, Λευκωσία Τηλ:99347176

ΕΡΓΟΝ :

3 ΟΙΚΙΕΣ ΓΕΡΙ

ΙΔΙΟΚΤΗΤΕΣ :

COSTAS PETROU
CONSTRUCTIONS & DEV.LTD.

ΘΕΜΑ

ΚΑΤΟΨΗ ΙΣΟΓΕΙΟΥ

ΑΡ. ΕΡΓΟΥ

ST66/19



ΚΛΙΜΑΚΑ : 1: 100

ΗΜΕΡΟΜ. ΣΧΕΔΙΑΣΗΣ :

ΝΟΕΜΒΡΙΟΣ 2019

ΑΡ. ΣΧΕΔΙΟΥ

A01

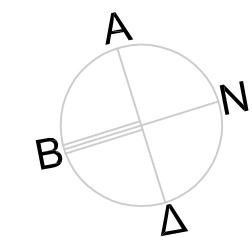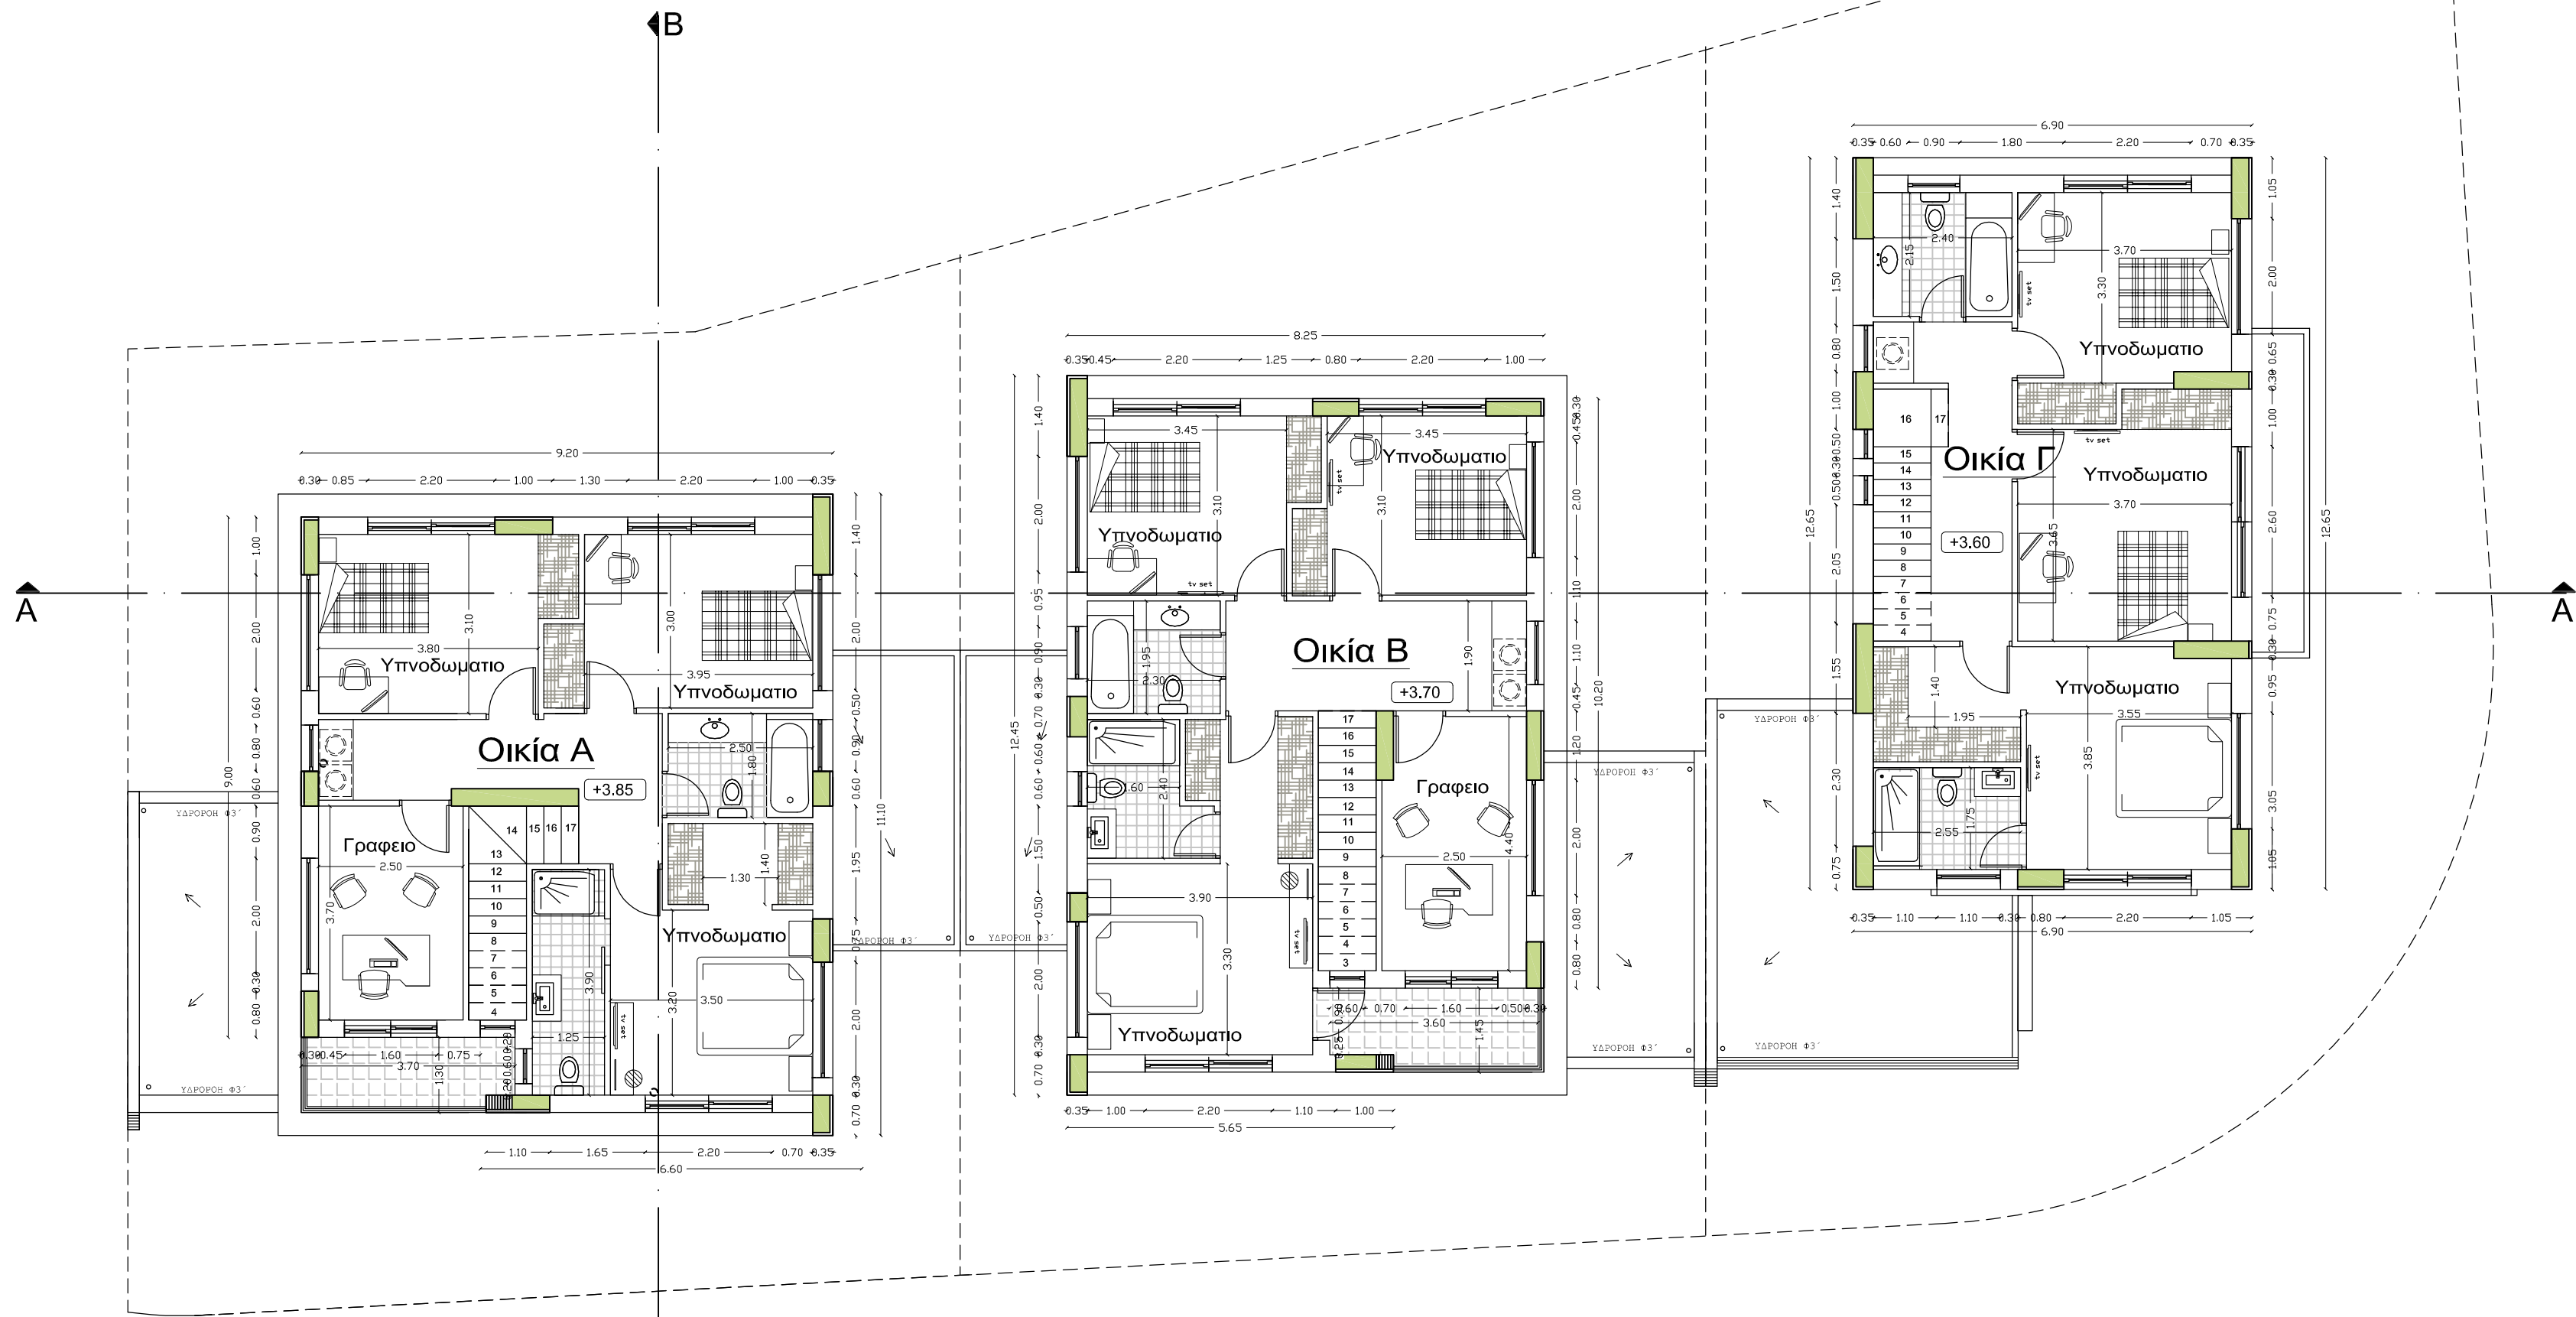

+0.00 ΥΦΙΣΤΑΜΕΝΑ ΨΥΜΕΤΡΑ

+0.00 ΠΡΟΤΙΝΟΜΕΝΑ ΨΥΜΕΤΡΑ



ΚΑΤΟΨΗ ΟΡΟΦΟΥ

ΠΟΛΙΤΙΚΟΣ ΜΗΧΑΝΙΚΟΣ – ΜΕΛΕΤΗΤΗΣ:
PETROSC. PETROU
BSc. Civil Engineer
Con/leos 102, Flat 001, Strovolos, Nicosia
TEL. 99441796

ΑΡΧΙΤΕΚΤΟΝΑΣ :
Άννα Δημητρίου
Α.Μ. ΕΤΕΚ Α153337
Κρόνου 47, Λευκωσία Τηλ:99347176

ΕΡΓΟΝ :
3 ΟΙΚΙΕΣ ΓΕΡΙ
ΙΔΙΟΚΤΗΤΕΣ :
COSTAS PETROU
CONSTRUCTIONS & DEV.LTD.

ΘΕΜΑ ΚΑΤΟΨΗ ΟΡΟΦΟΥ	ΑΡ. ΕΡΓΟΥ ST66/19
ΚΛΙΜΑΚΑ : 1: 100	ΗΜΕΡΟΜ. ΣΧΕΔΙΑΣΗΣ : ΝΟΕΜΒΡΙΟΣ 2019 ΑΡ. ΣΧΕΔΙΟΥ A02

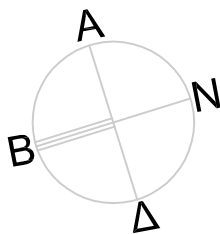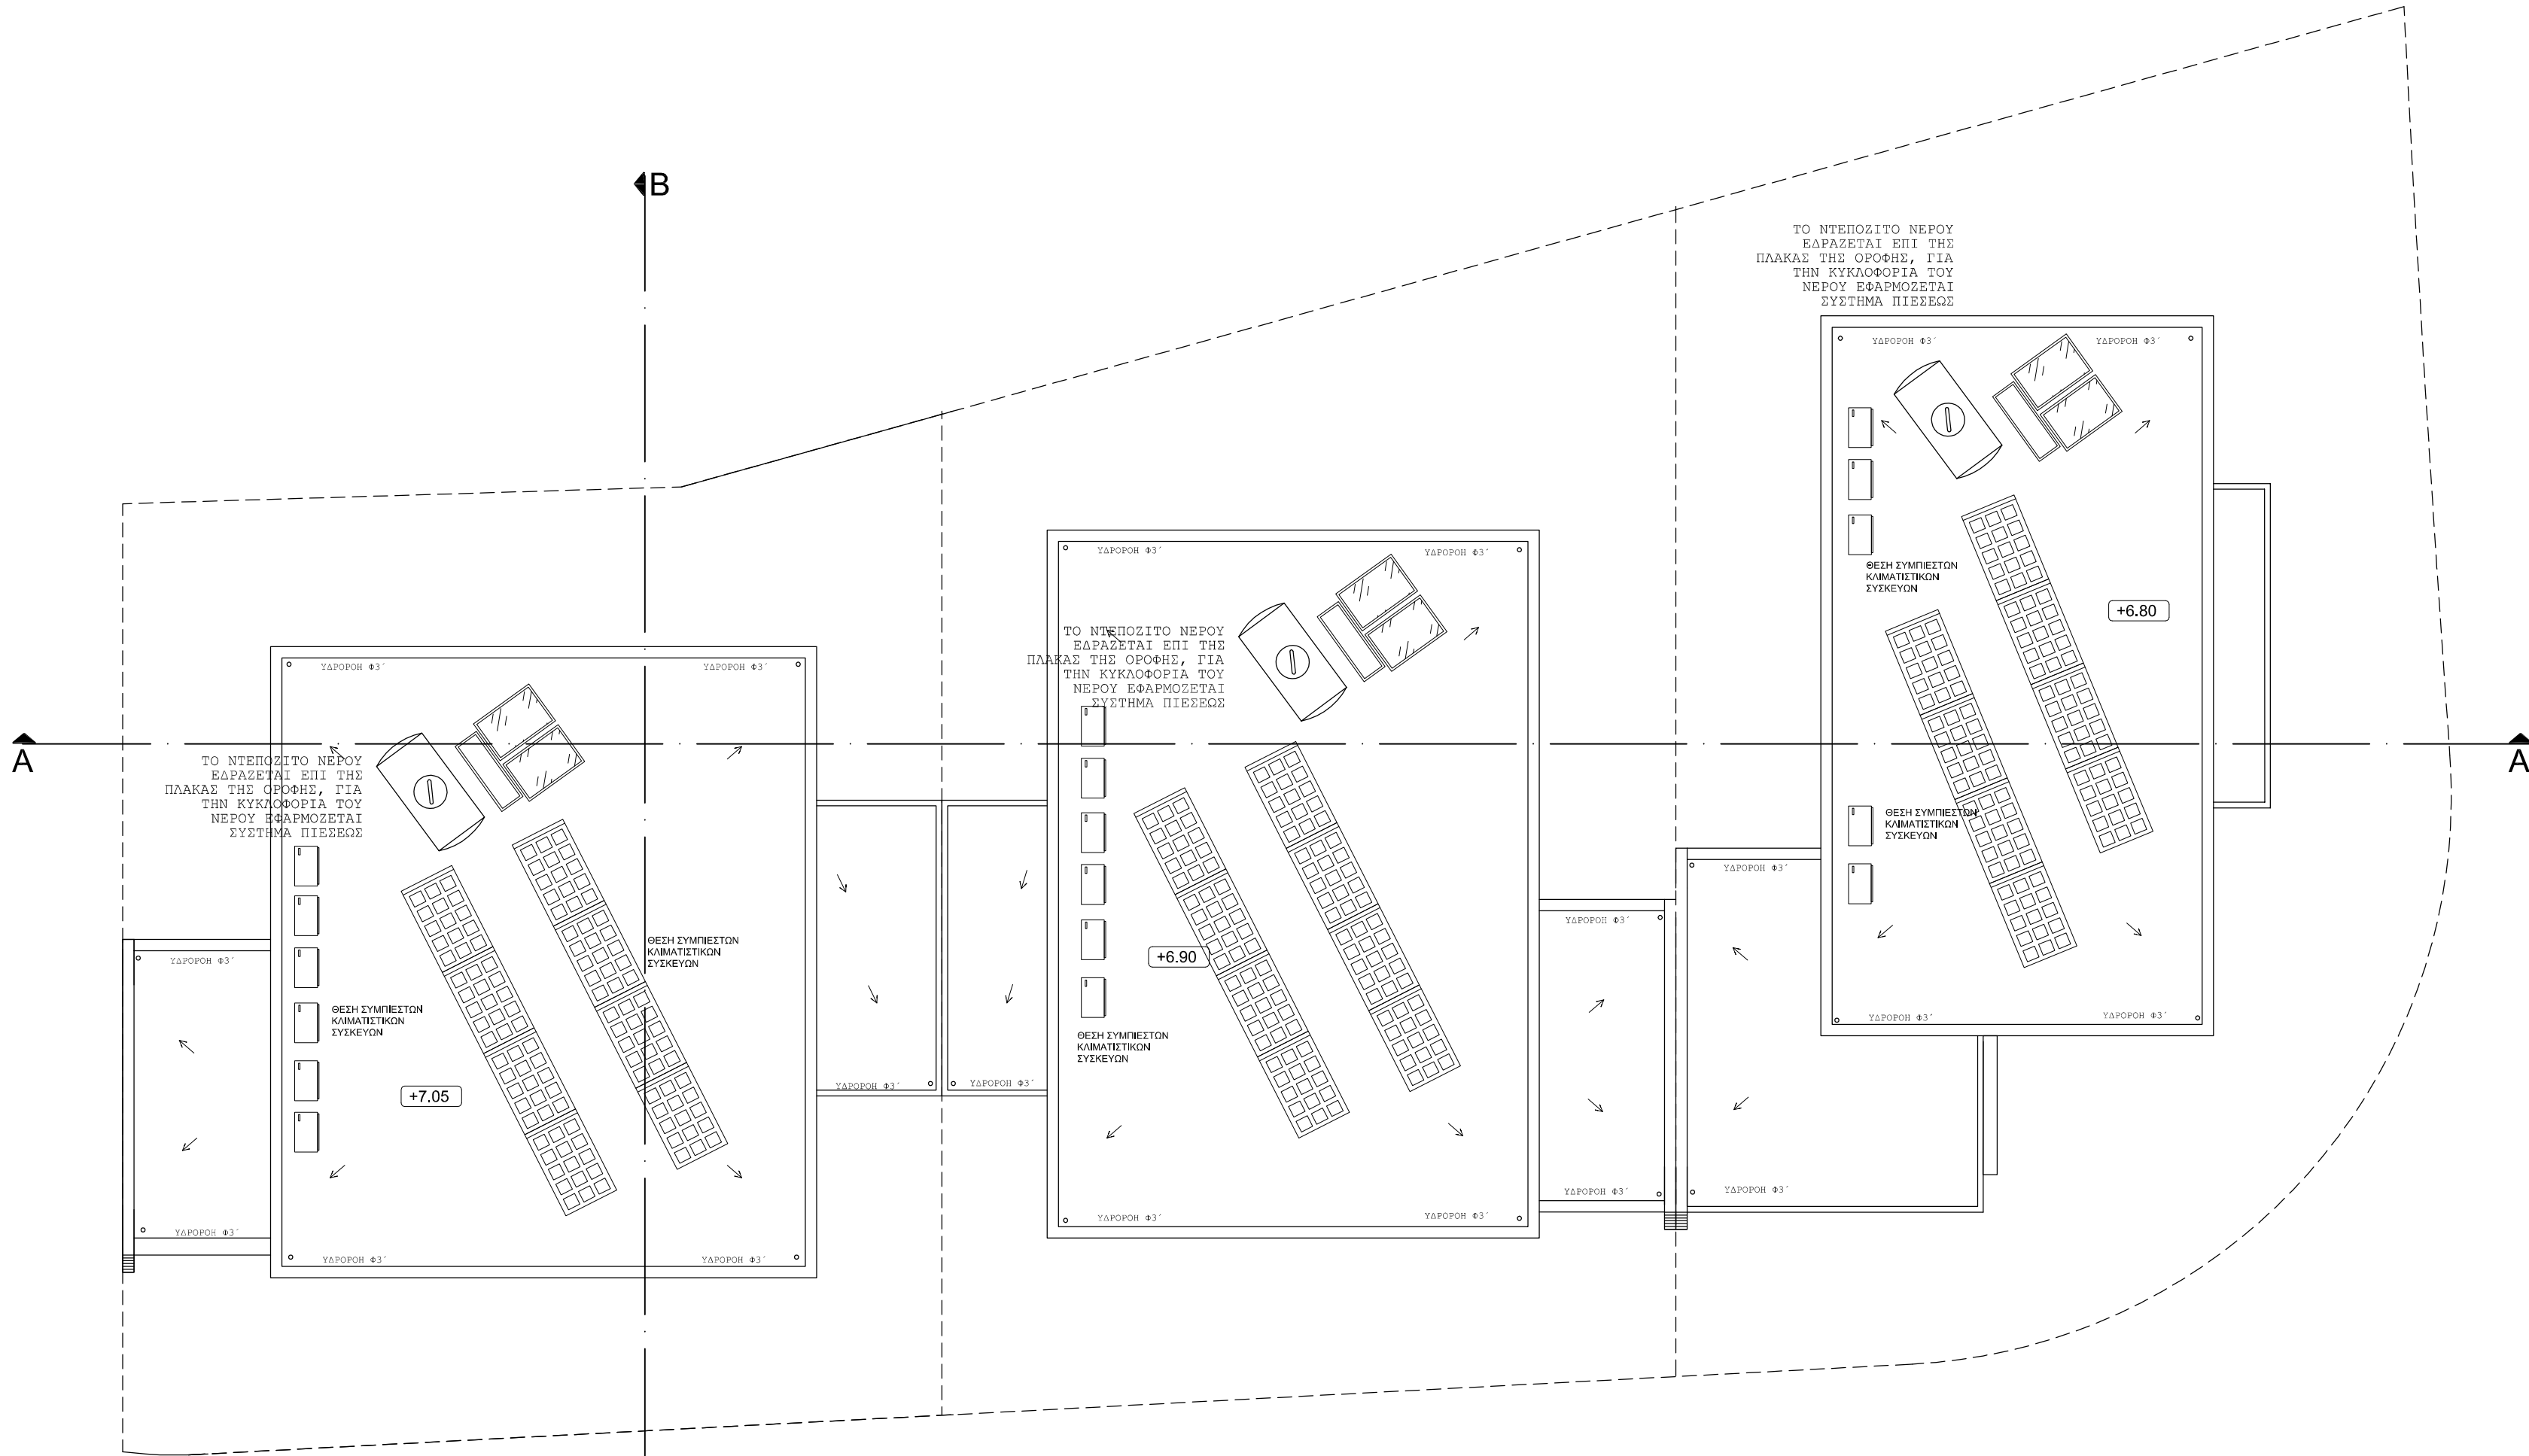


+0.00 ΥΦΙΣΤΑΜΕΝΑ ΥΨΟΜΕΤΡΑ


+0.00 ΠΡΟΤΙΝΟΜΕΝΑ ΥΨΟΜΕΤΡΑ

ΚΑΤΟΨΗ ΟΡΟΦΗΣ


ΠΟΛΙΤΙΚΟΣ ΜΗΧΑΝΙΚΟΣ – ΜΕΛΕΤΗΤΗΣ:	
PETROSC. PETROU	TEL.
BSc. Civil Engineer	99441796
Con/leos 102, Flat 001, Strovolos, Nicosia	
ΑΡΧΙΤΕΚΤΟΝΑΣ :	
Άννα Δημητρίου	
Α.Μ. ΕΤΕΚ Α153337	
Κρόνου 47, Λευκωσία Τηλ:99347176	
ΕΡΓΟΝ :	ΙΔΙΟΚΤΗΤΕΣ :
3 ΟΙΚΙΕΣ ΓΕΡΕ	COSTAS PETROU CONSTRUCTIONS & DEV.LTD.
ΘΕΜΑ	ΑΡ. ΕΡΓΟΥ
ΚΑΤΟΨΗ ΟΡΟΦΗΣ	ST66/19
ΚΛΙΜΑΚΑ : 1: 100	ΗΜΕΡΟΜ. ΣΧΕΔΙΑΣΗΣ :
	ΝΟΕΜΒΡΙΟΣ 2019
	Α03

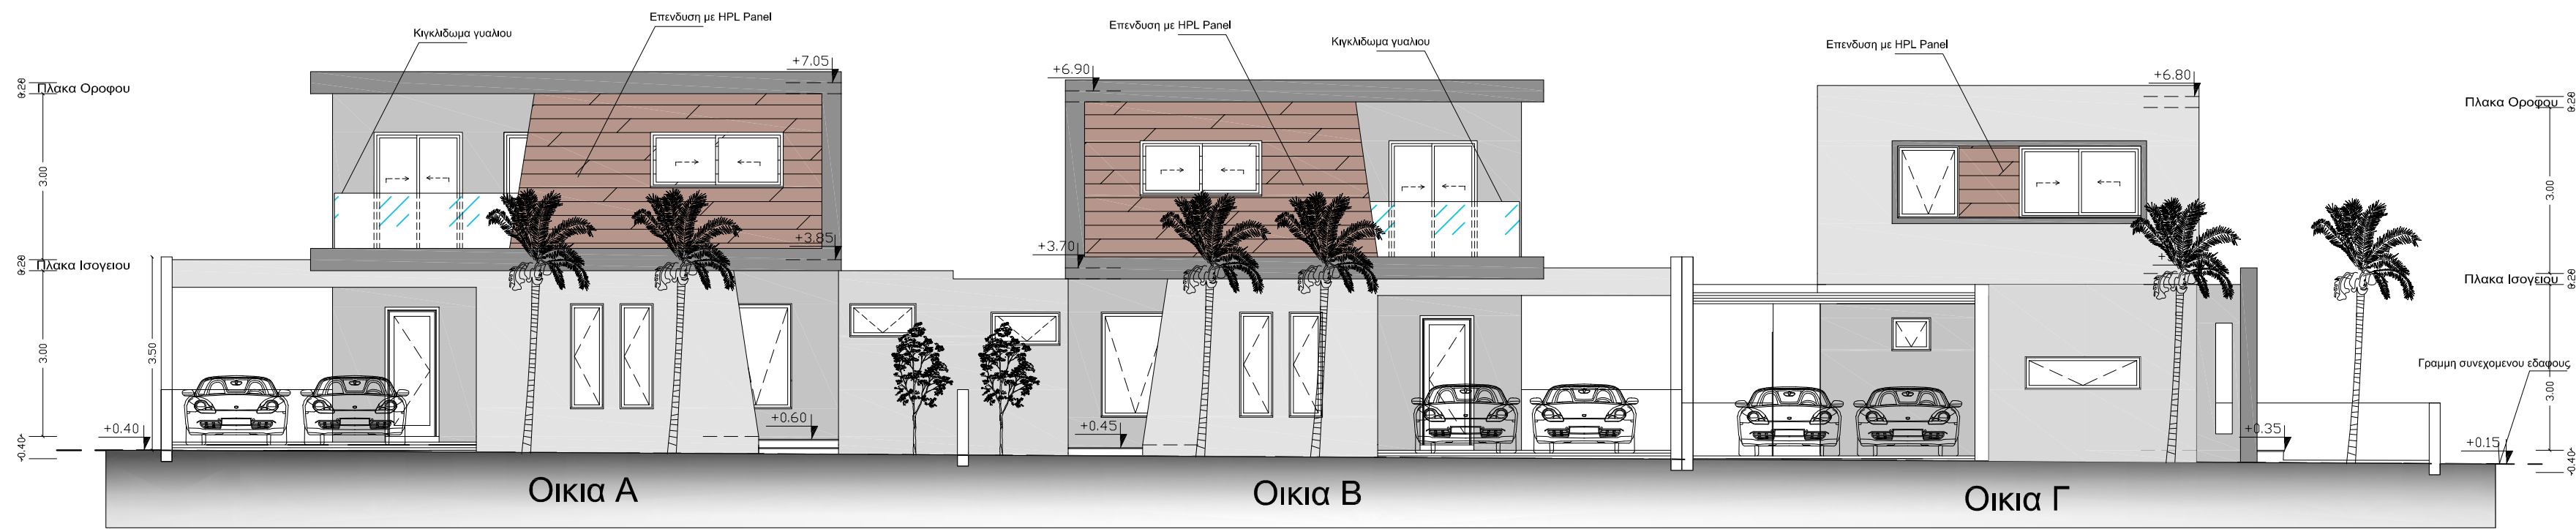


ΒΟΡΕΙΟΔΥΤΙΚΗ ΟΨΗ

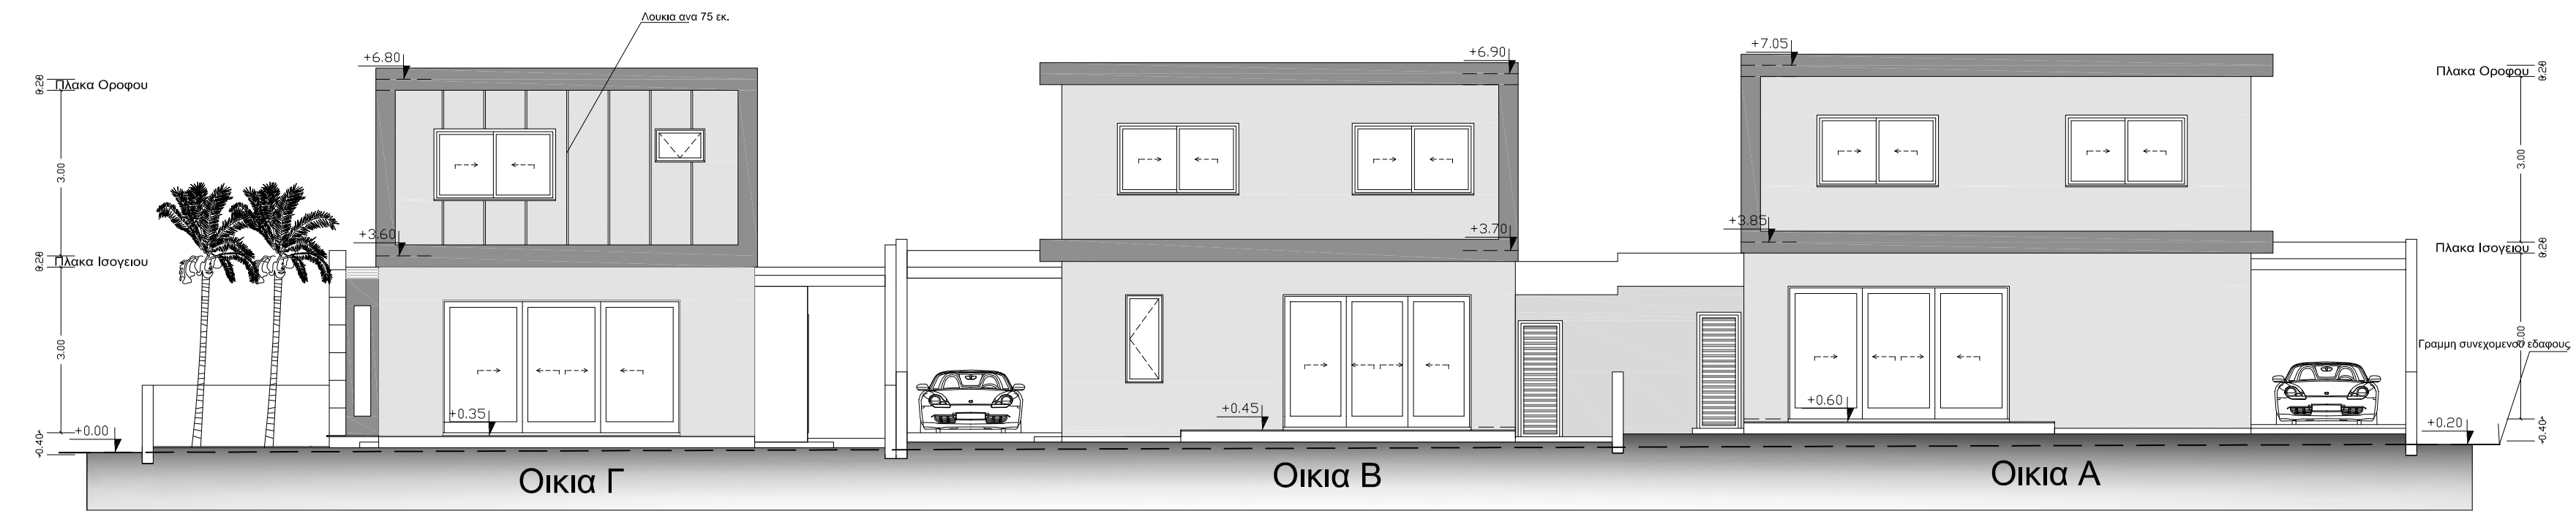

ΒΟΡΕΙΟΑΝΑΤΟΛΙΚΗ ΟΨΗ

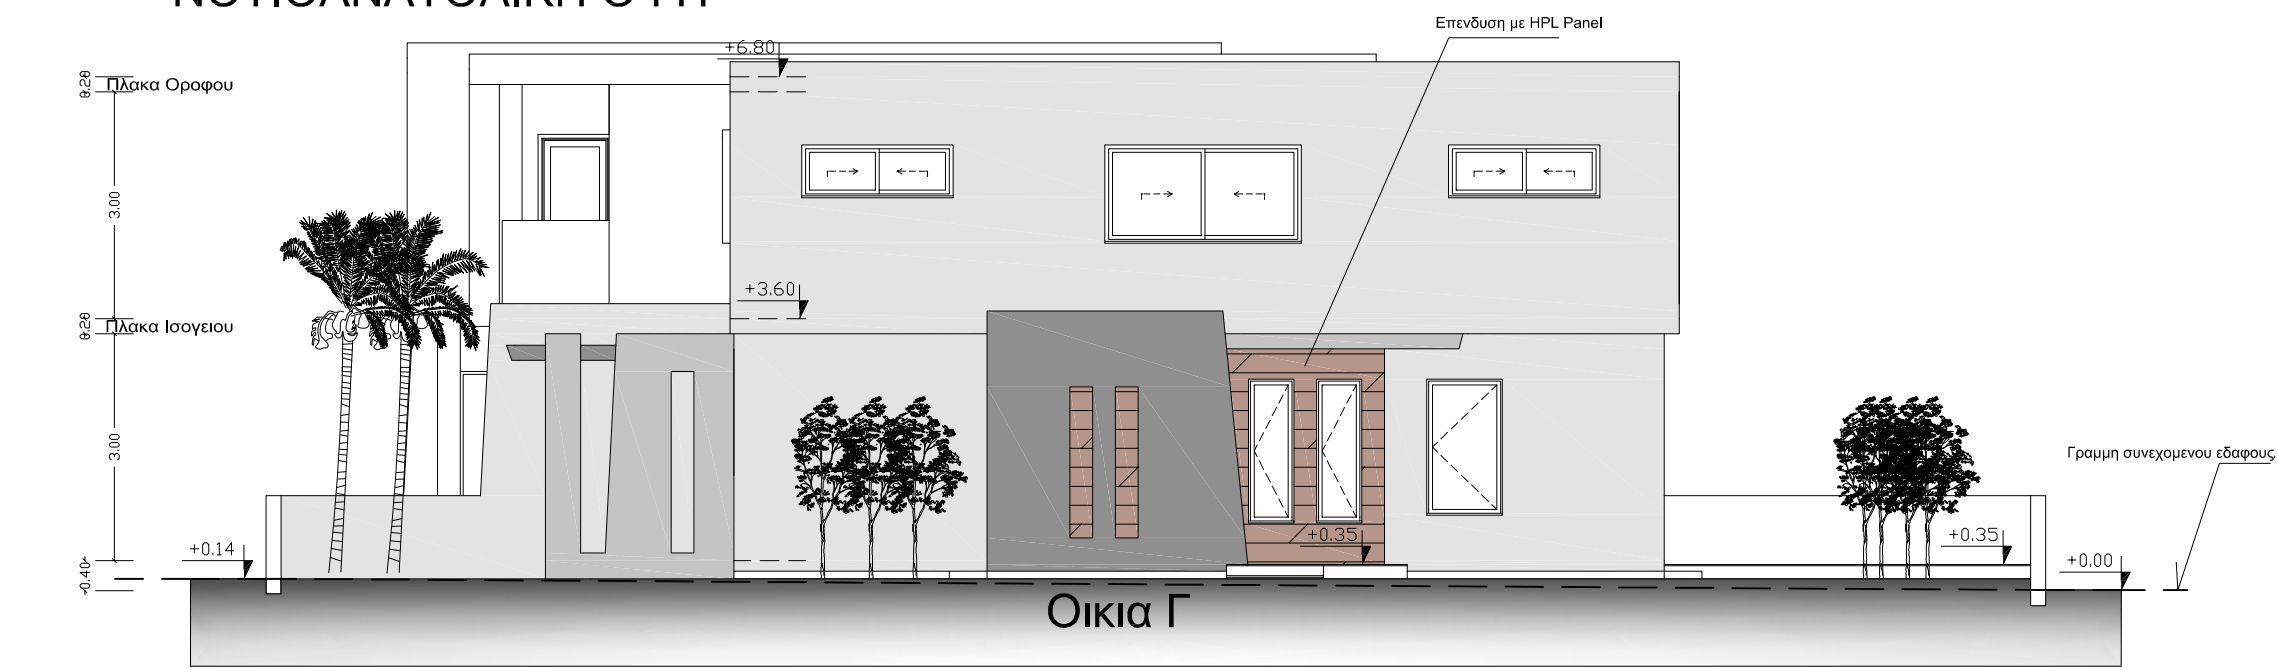

ΝΟΤΙΟΑΝΑΤΟΛΙΚΗ ΟΨΗ

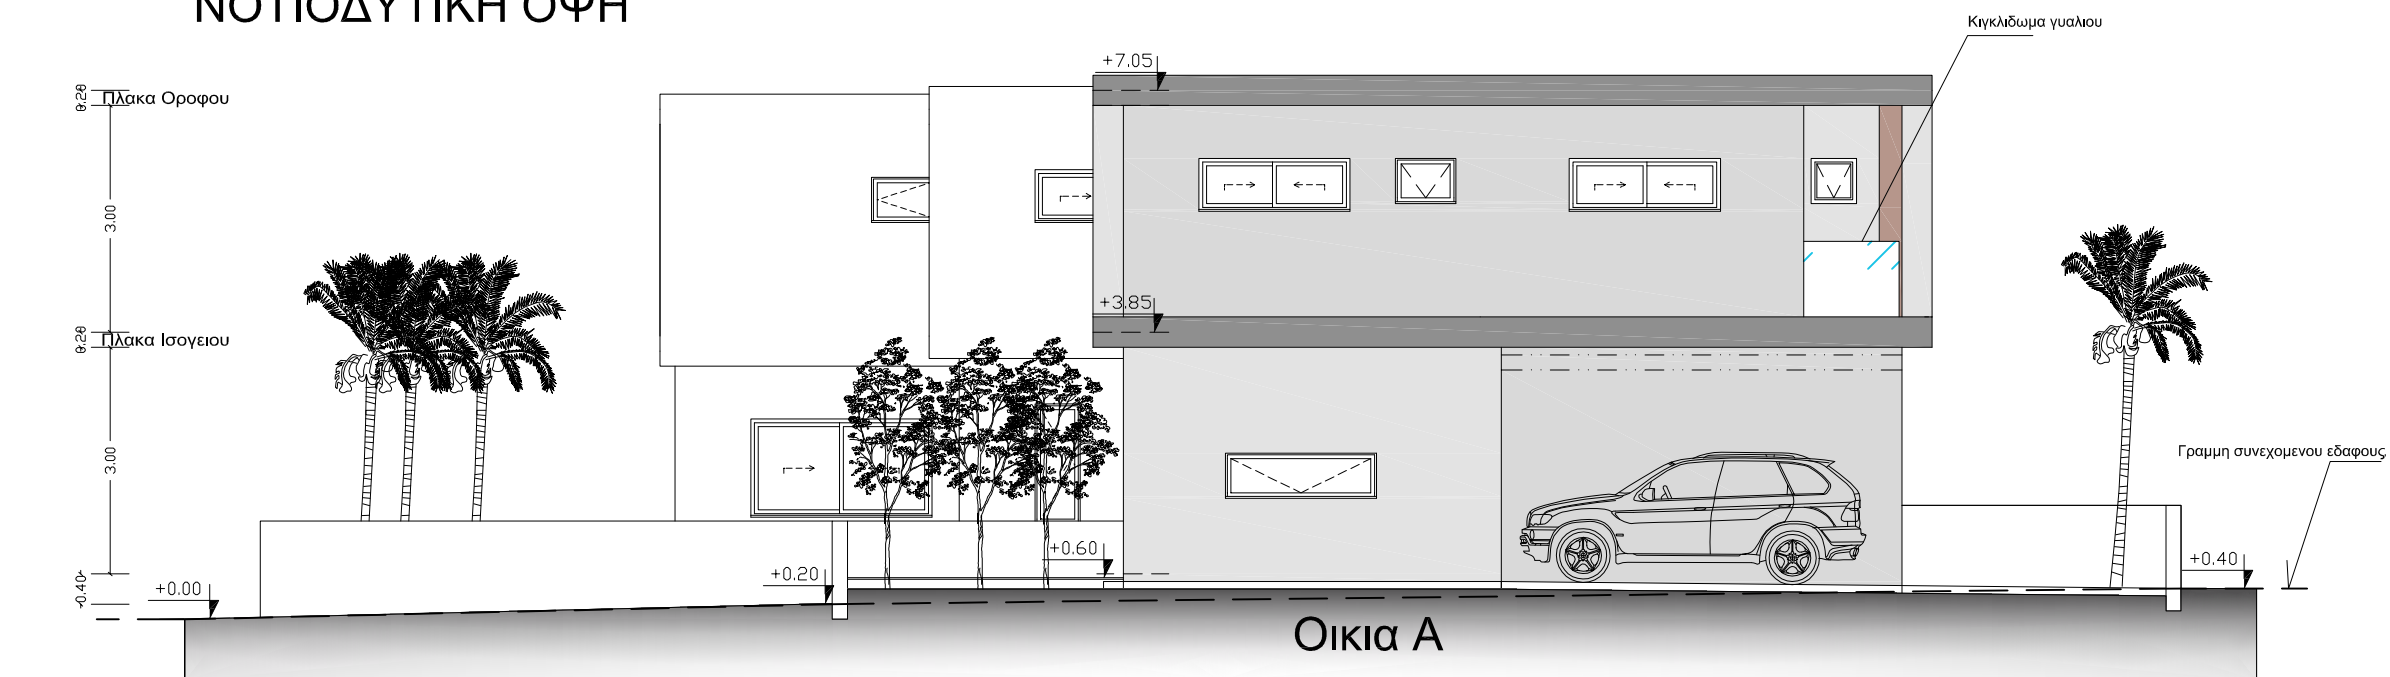

ΝΟΤΙΟΔΥΤΙΚΗ ΟΨΗ

ΠΟΛΙΤΙΚΟΣ ΜΗΧΑΝΙΚΟΣ – ΜΕΛΕΤΗΤΗΣ: PETROSC. PETROU BSc. Civil Engineer Con/leos 102, Flat 001, Strovolos, Nicosia		
ΑΡΧΙΤΕΚΤΟΝΑΣ : Άννα Δημητρίου Α.Μ. ΕΤΕΚ Α153337 Κρόνου 47, Λευκωσία Τηλ:99347176		
ΕΡΓΟΝ :	ΙΔΙΟΚΤΗΤΕΣ : COSTAS PETROU CONSTRUCTIONS & DEV.LTD.	
3 ΟΙΚΙΕΣ ΓΕΡΕ		
ΘΕΜΑ ΟΨΕΙΣ	ΑΡ. ΕΡΓΟΥ ST66/19	
ΚΛΙΜΑΚΑ : 1: 100	ΗΜΕΡΟΜ. ΣΧΕΔΙΑΣΗΣ : ΝΟΕΜΒΡΙΟΣ 2019	ΑΡ. ΣΧΕΔΙΟΥ A04