


-1.18

+0.00 ΥΦΙΣΤΑΜΕΝΑ ΥΨΟΜΕΤΡΑ

+0.00 ΠΡΟΤΙΝΟΜΕΝΑ ΥΨΟΜΕΤΡΑ

ΚΑΤΟΨΗ ΟΡΟΦΗΣ

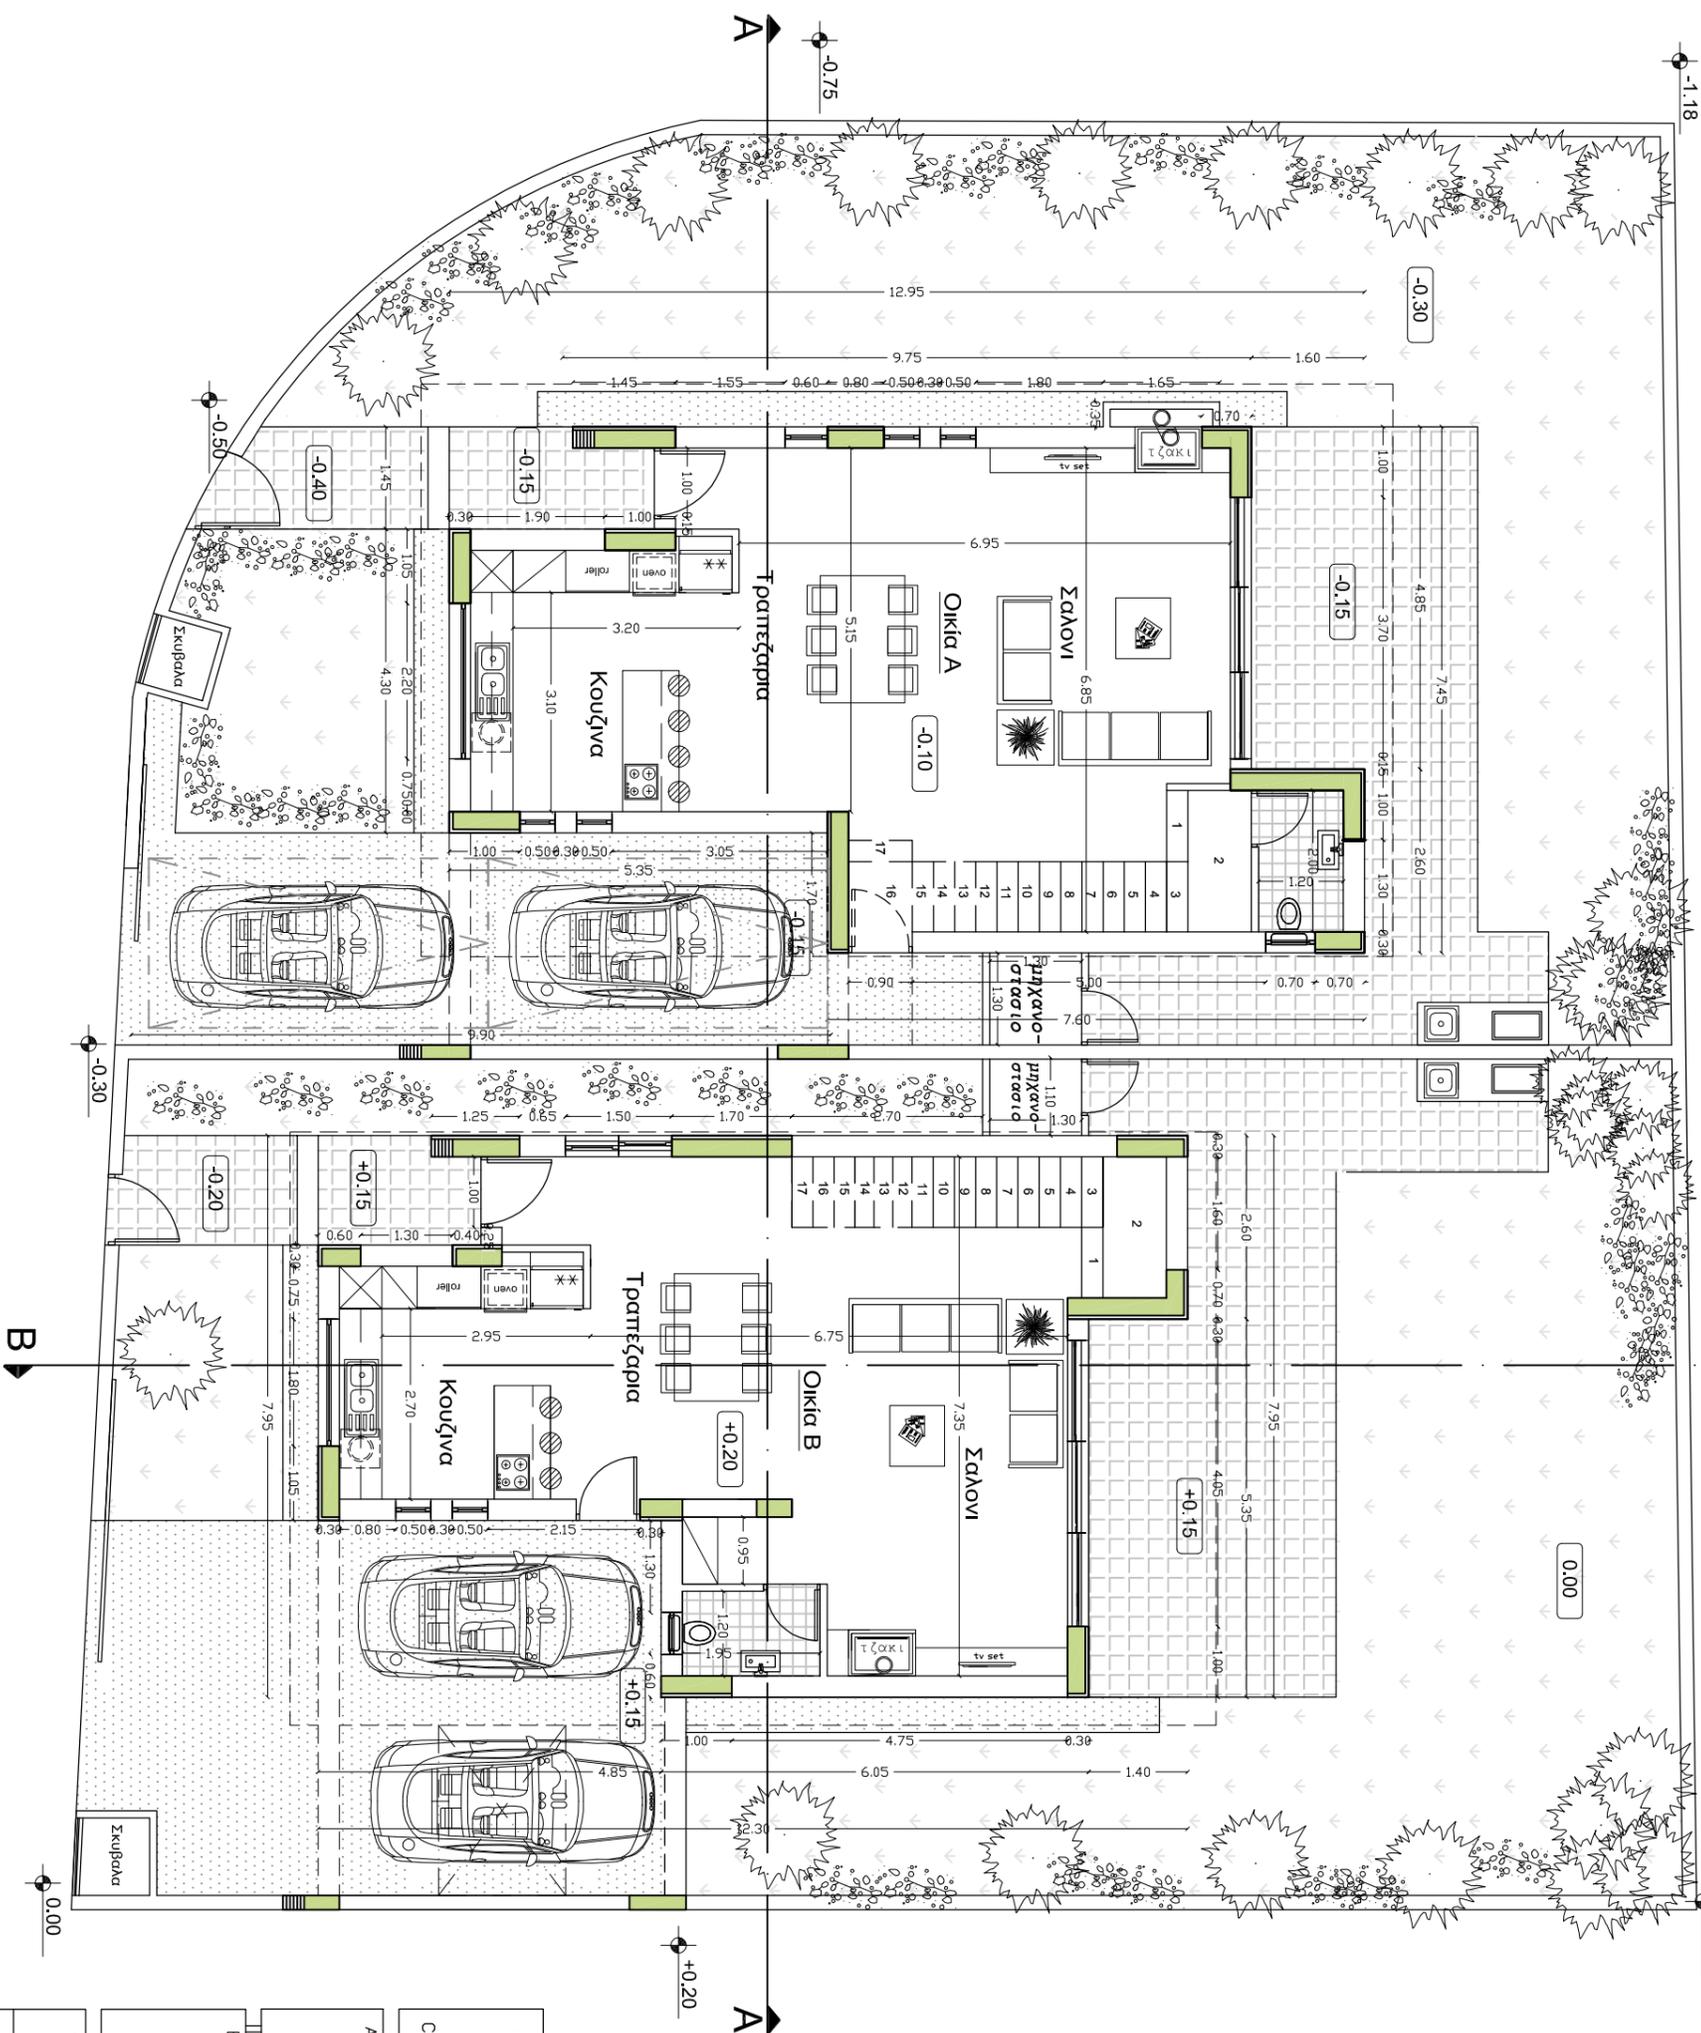

ΠΟΛΙΤΙΚΟΣ ΜΗΧΑΝΙΚΟΣ - ΜΕΛΕΤΗΤΗΣ:
PETROSC. PETROU
 B.Sc. Civil Engineer
 Con/leios 102, Flat 001, Strovolos, Nicosia
 TEL. 99441796

ΑΡΧΙΤΕΚΤΟΝΑΣ :
Άννα Δημητρίου
A.M. ΕΤΕΚ Α153337
 Κηφισού 47, Αεράκωστα Τηλ:99347176

ΕΡΓΟΝ :
2 ΟΙΚΙΕΣ ΚΑΛΛΙΘΕΑ
 ΙΔΙΟΚΤΗΤΗΣ :
Costas Petrou Constructions & Developments Ltd

ΟΕΜΑ	ΑΡ. ΕΡΓΟΥ
ΚΑΤΟΨΗ ΙΣΟΓΕΙΟΥ	ST60/19
ΚΑΙΝΑΚΑ : 1:100	ΑΡ. ΣΧΕΔΙΟΥ
	A01

ΗΜΕΡΑ ΣΧΕΔΙΑΣΗΣ :
 ΦΕΒΡΟΥΑΡΙΟΣ 2019