



Επεξηγήσεις κατόψεων

A/A	ΤΜΗΜΑ
1	ΚΟΥΖΙΝΑ
2	ΠΡΟΘΑΛΑΜΟΣ
3	ΣΑΛΟΝΙ
4	ΤΡΑΠΕΖΑΡΙΑ
5	W/C
6	ΚΑΛΥΜΕΝΗ ΒΕΡΑΝΤΑ
7	ΑΚΑΛΥΠΤΗ ΒΕΡΑΝΤΑ
8	ΒΒQ
9	ΚΗΠΟΣ
10	ΑΠΟΘΗΚΗ
11	ΜΗΧΑΝΟΣΤΑΣΙΟ
12	ΚΑΛΥΜΕΝΟΣ ΧΩΡΟΣ ΣΤΑΘΜΕΥΣΗΣ
13	ΥΠΝΟΔΩΜΑΤΙΟ
14	ΥΠΝΟΔΩΜΑΤΙΟ
15	ΚΥΡΙΟΣ ΜΠΑΝΙΟ
16	ΠΛΥΣΤΑΡΙΟ ΟΡΟΦΟΥ
17	ΜΠΑΛΚΟΝΙ
18	ΓΡΑΦΕΙΟ
19	ΚΥΡΙΟΣ ΥΠΝΟΔΩΜΑΤΙΟ
20	ΓΚΑΡΝΤΑΡΟΜΠΑ
21	EN SUITE SHOWER ΚΥΡΙΟΥ ΥΠΝΟΔΩΜΑΤΙΟΥ

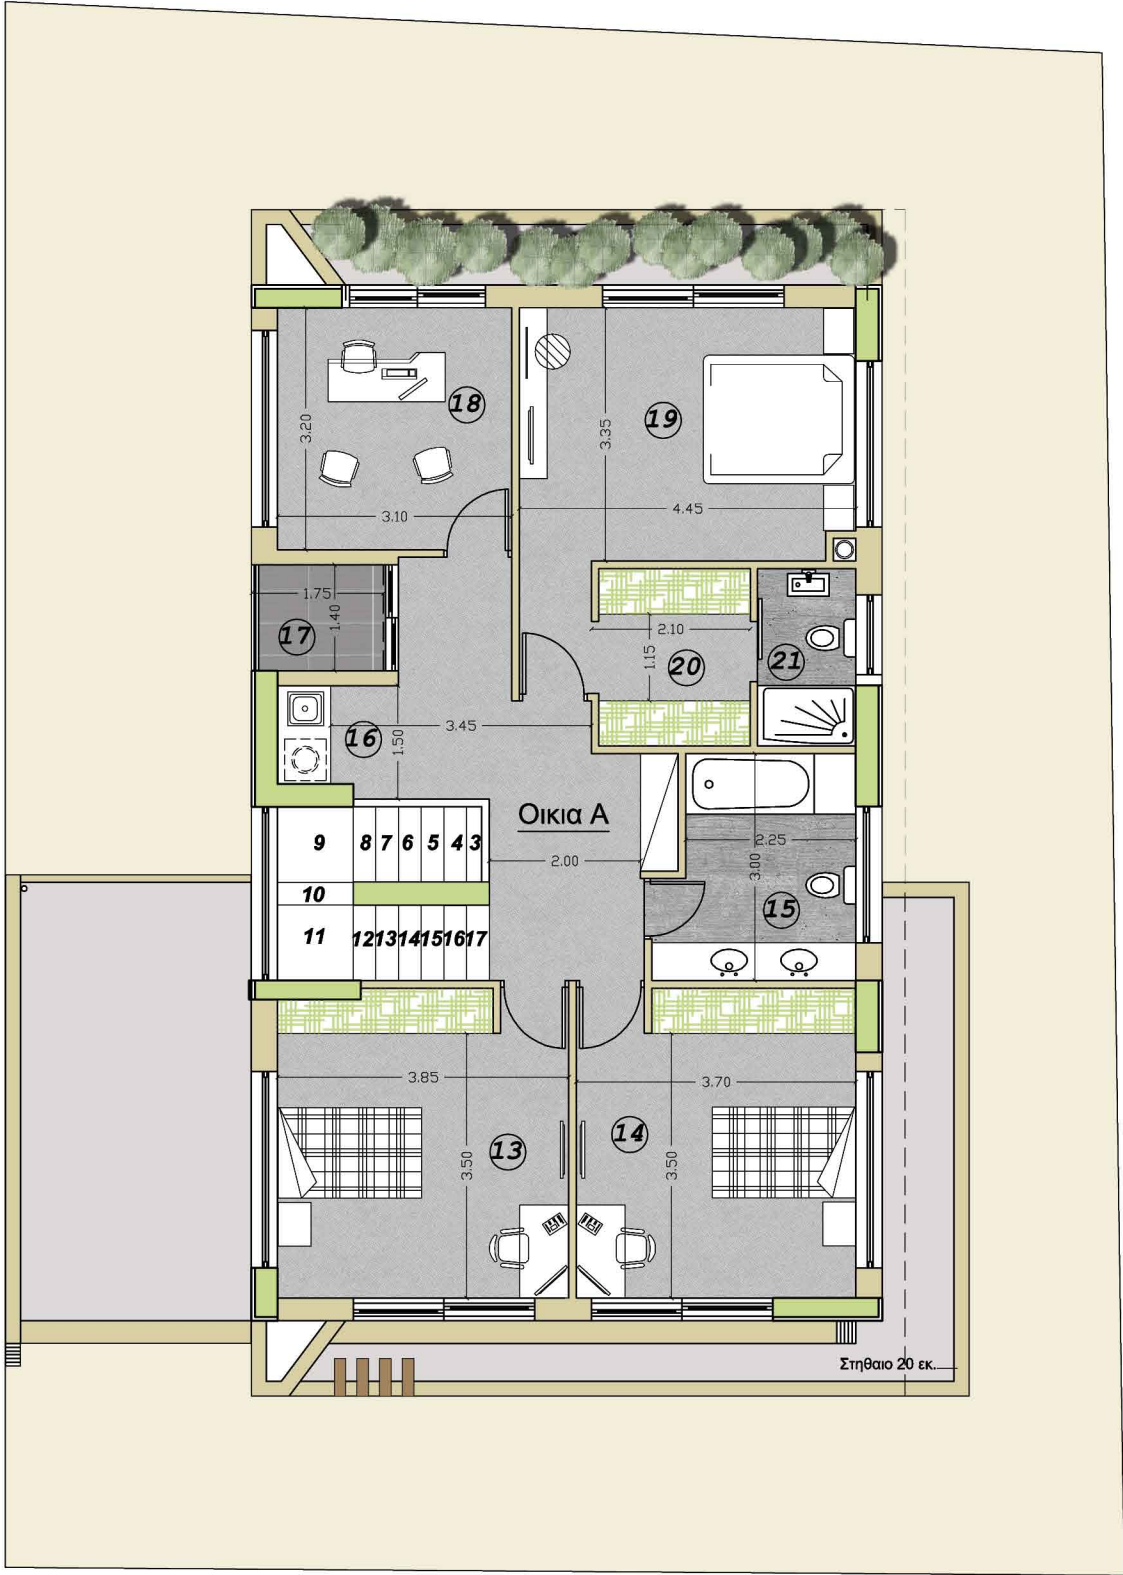

ΚΑΤΟΨΗ ΟΡΟΦΟΥ

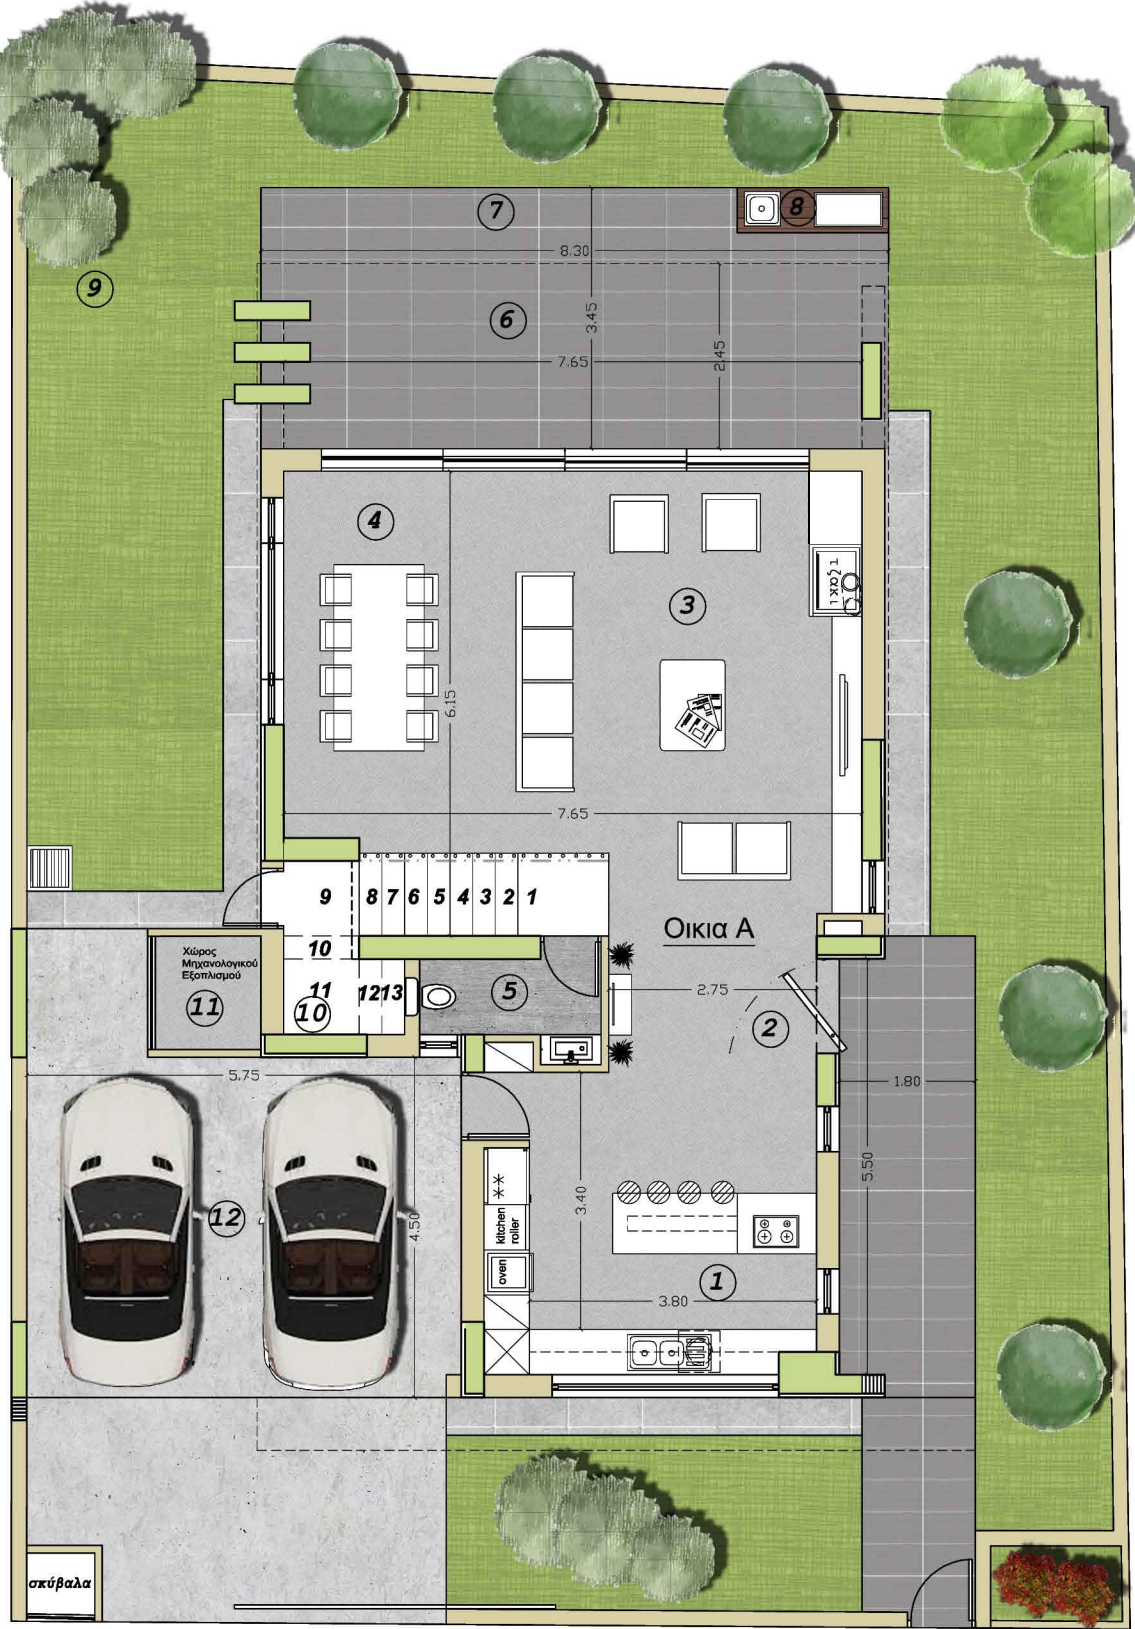

ΚΑΤΟΨΗ ΙΣΟΓΕΙΟΥ

ΕΜΒΑΔΑ

	ΟΡΟΦΟΣ	ΕΝΤΟΙΧ. ΧΩΡΟΙ	ΚΑΛΥΜΕΝΗ ΒΕΡΑΝΤΑ	ΑΚΑΛΥΠΤΗ ΒΕΡΑΝΤΑ	ΚΗΠΟΣ	ΚΑΛΥΜ. ΧΩΡΟΣ ΣΤΑΘΜ.	ΜΠΑΛΚΟΝΙ	Αποθήκη	Μηχανοστ.	
ΟΙΚΙΑ	Ισόγειο	90 m2	20 m2	9 m2	-	30 m2	-	3 m2	3 m2	
	Οροφος	114 m2	-	-	-	-	3 m2	-	-	
	Σύνολο ικα Εμβαδα	204 m2								
	ΕΜΒΑΔΟΝ ΟΙΚΟΠΕΔΟΥ 296Μ2							204 m2	146m2	

P. P. PETROU ENGINEERING

ΜΗΧΑΝΙΚΟΙ - ΑΡΧΙΤΕΚΤΟΝΕΣ

τηλ : 22-767380 fax : 22-376027

ΕΡΓΟΝ

Ανεξάρτητη Οικία στο Πλατύ

ΙΔΙΟΚΤΗΤΗΣ

Costas Petrou
Constructions and Developments Ltd

ΘΕΜΑ

ΑΡΧΙΤΕΚΤΟΝΙΚΑ

ΑΡ. ΕΡΓΟΥ

ΚΛΙΜΑΚΑ : 1: 100

ΗΜΕΡΟΜ. ΣΧΕΔΙΑΣΗΣ :
ΑΥΓΟΥΣΤΟΣ 2020

ΑΡ. ΣΧΕΔΙΟΥ
Π01