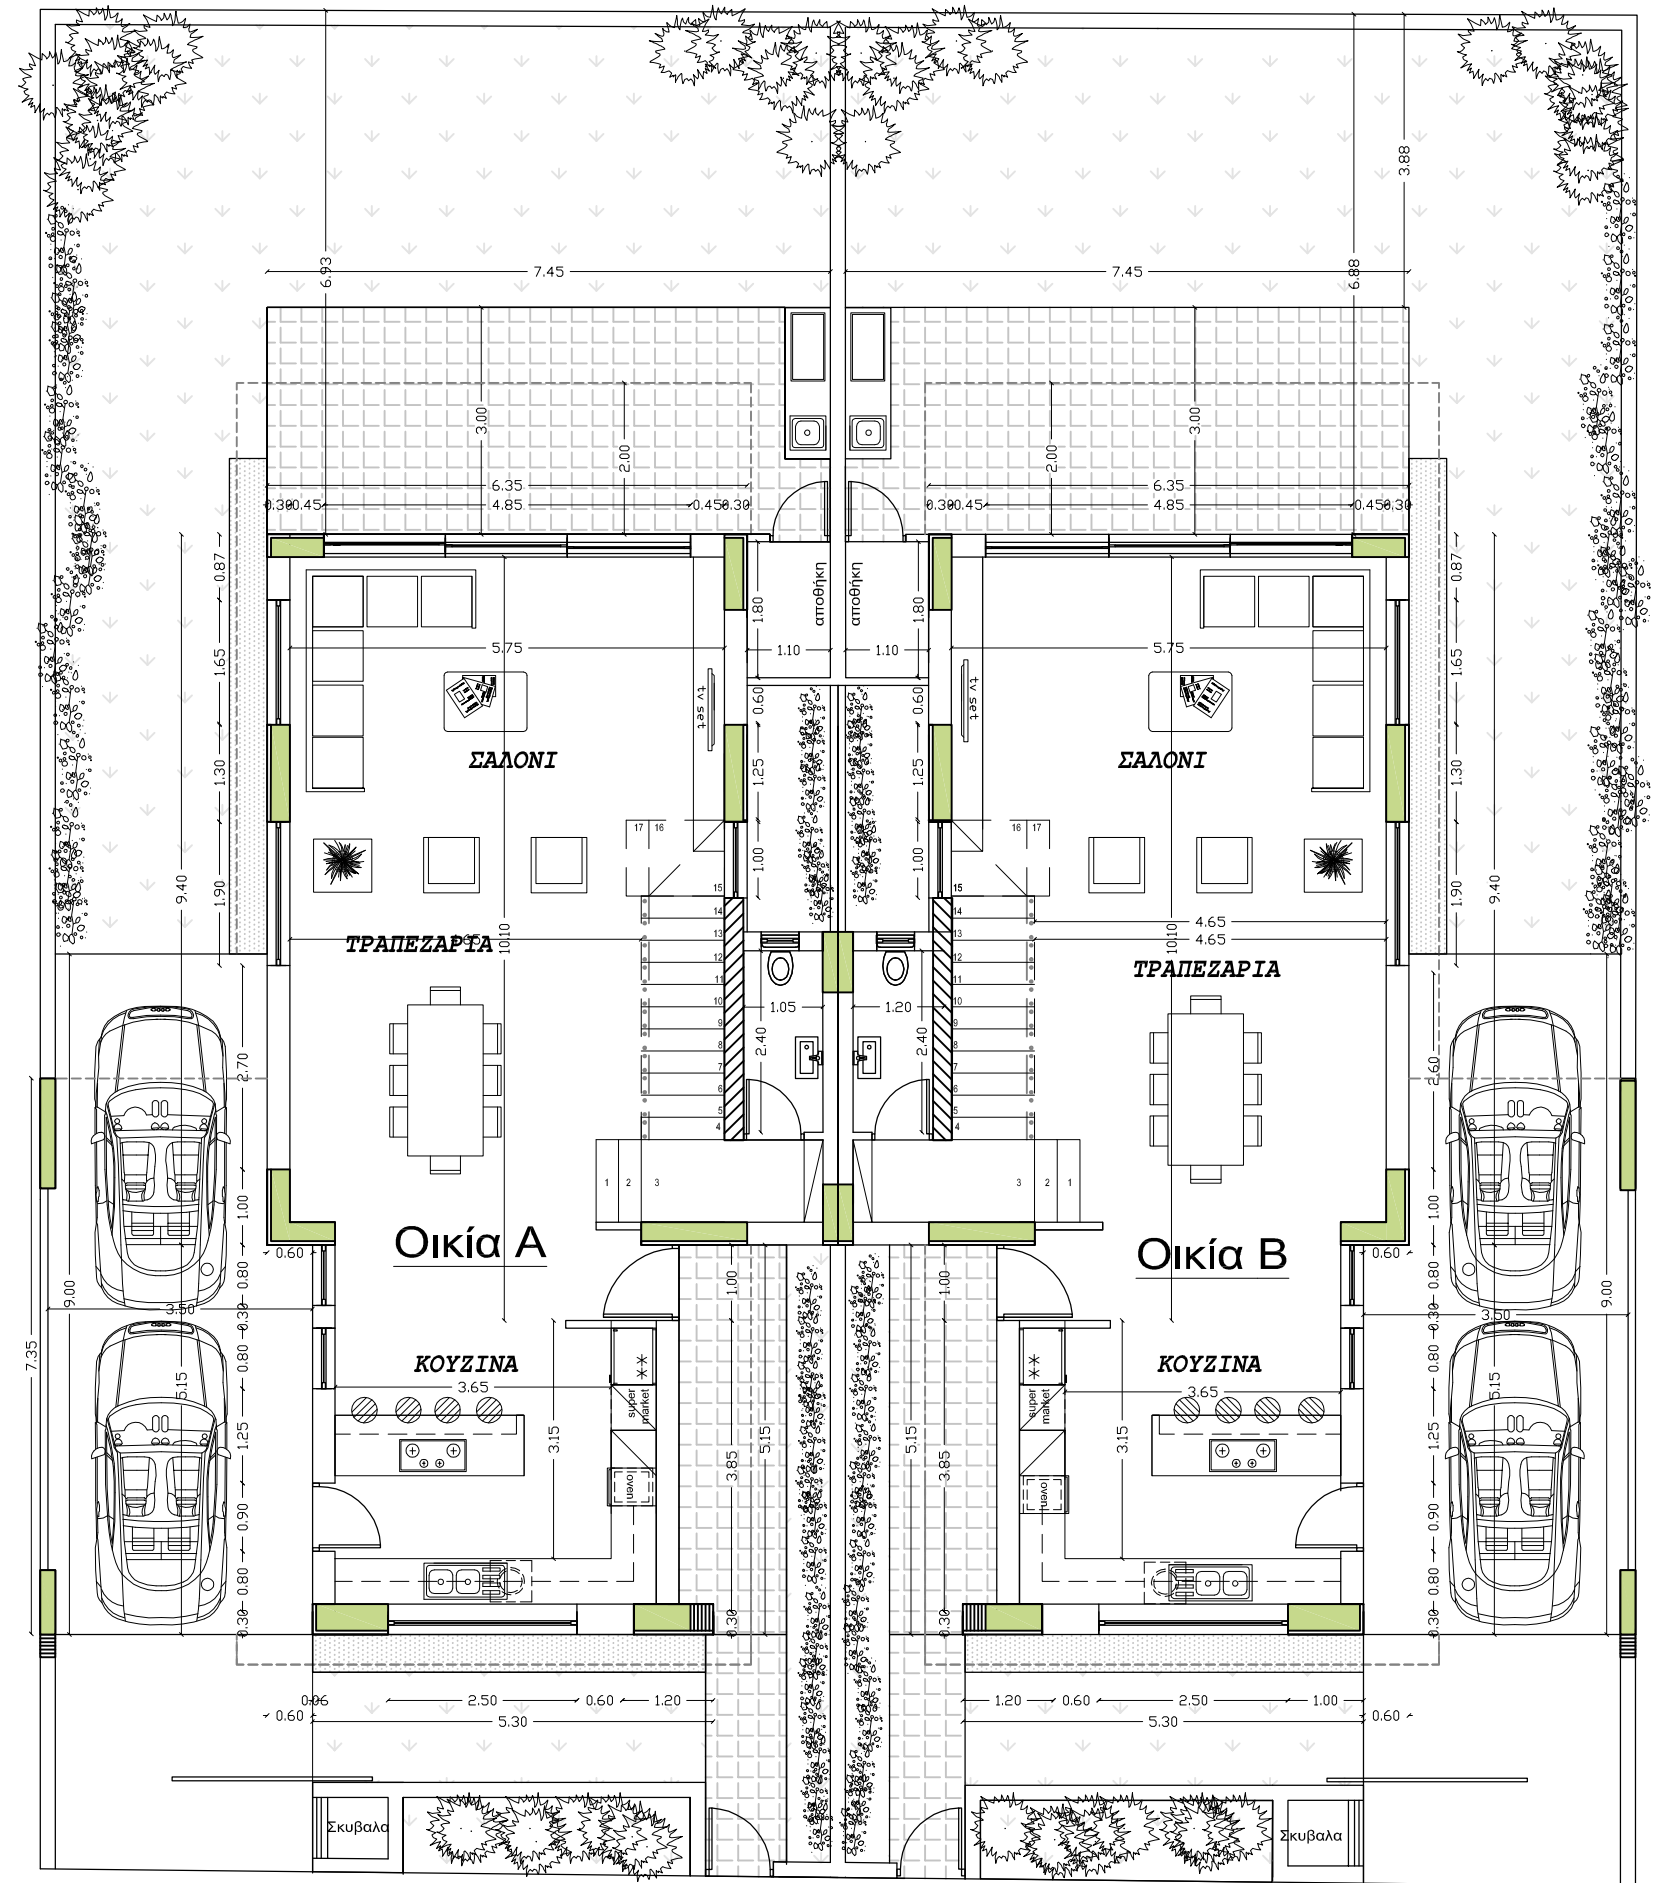


ΚΑΤΟΨΗ ΙΣΟΓΕΙΟΥ

+0.00 ΥΦΙΣΤΑΜΕΝΑ ΥΨΟΜΕΤΡΑ



+0.00 ΠΡΟΤΙΝΟΜΕΝΑ ΥΨΟΜΕΤΡΑ

ΠΟΛΙΤΙΚΟΣ ΜΗΧΑΝΙΚΟΣ – ΜΕΛΕΤΗΤΗΣ:
ΠΕΤΡΟΣ C. ΠΕΤΡΟΥ
BSc. Civil Engineer
Con/leos 102, Flat 001, Strovolos, Nicosia
TEL. 99441796

ΑΡΧΙΤΕΚΤΟΝΑΣ :
Panagiota Irakleous
ΕΤΕΚ:189307
Amalthias 1A, Lakatamia, Nicosia Tel: 96510193

ΕΡΓΟΝ :
2 ΟΙΚΙΕΣ
ΛΑΚΑΤΑΜΙΑ
ΙΔΙΟΚΤΗΤΕΣ :
Costas Petrou Constructions & Developments Ltd

ΘΕΜΑ
ΚΑΤΟΨΗ ΙΣΟΓΕΙΟΥ
ΑΡ. ΕΡΓΟΥ
ST94/23
ΚΛΙΜΑΚΑ : 1:100
ΗΜΕΡΟΜ. ΣΧΕΔΙΑΣΗΣ :
ΣΕΠΤΕΜΒΡΙΟΣ 2022
ΑΡ. ΣΧΕΔΙΟΥ
A01

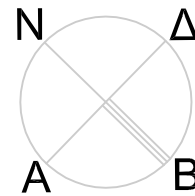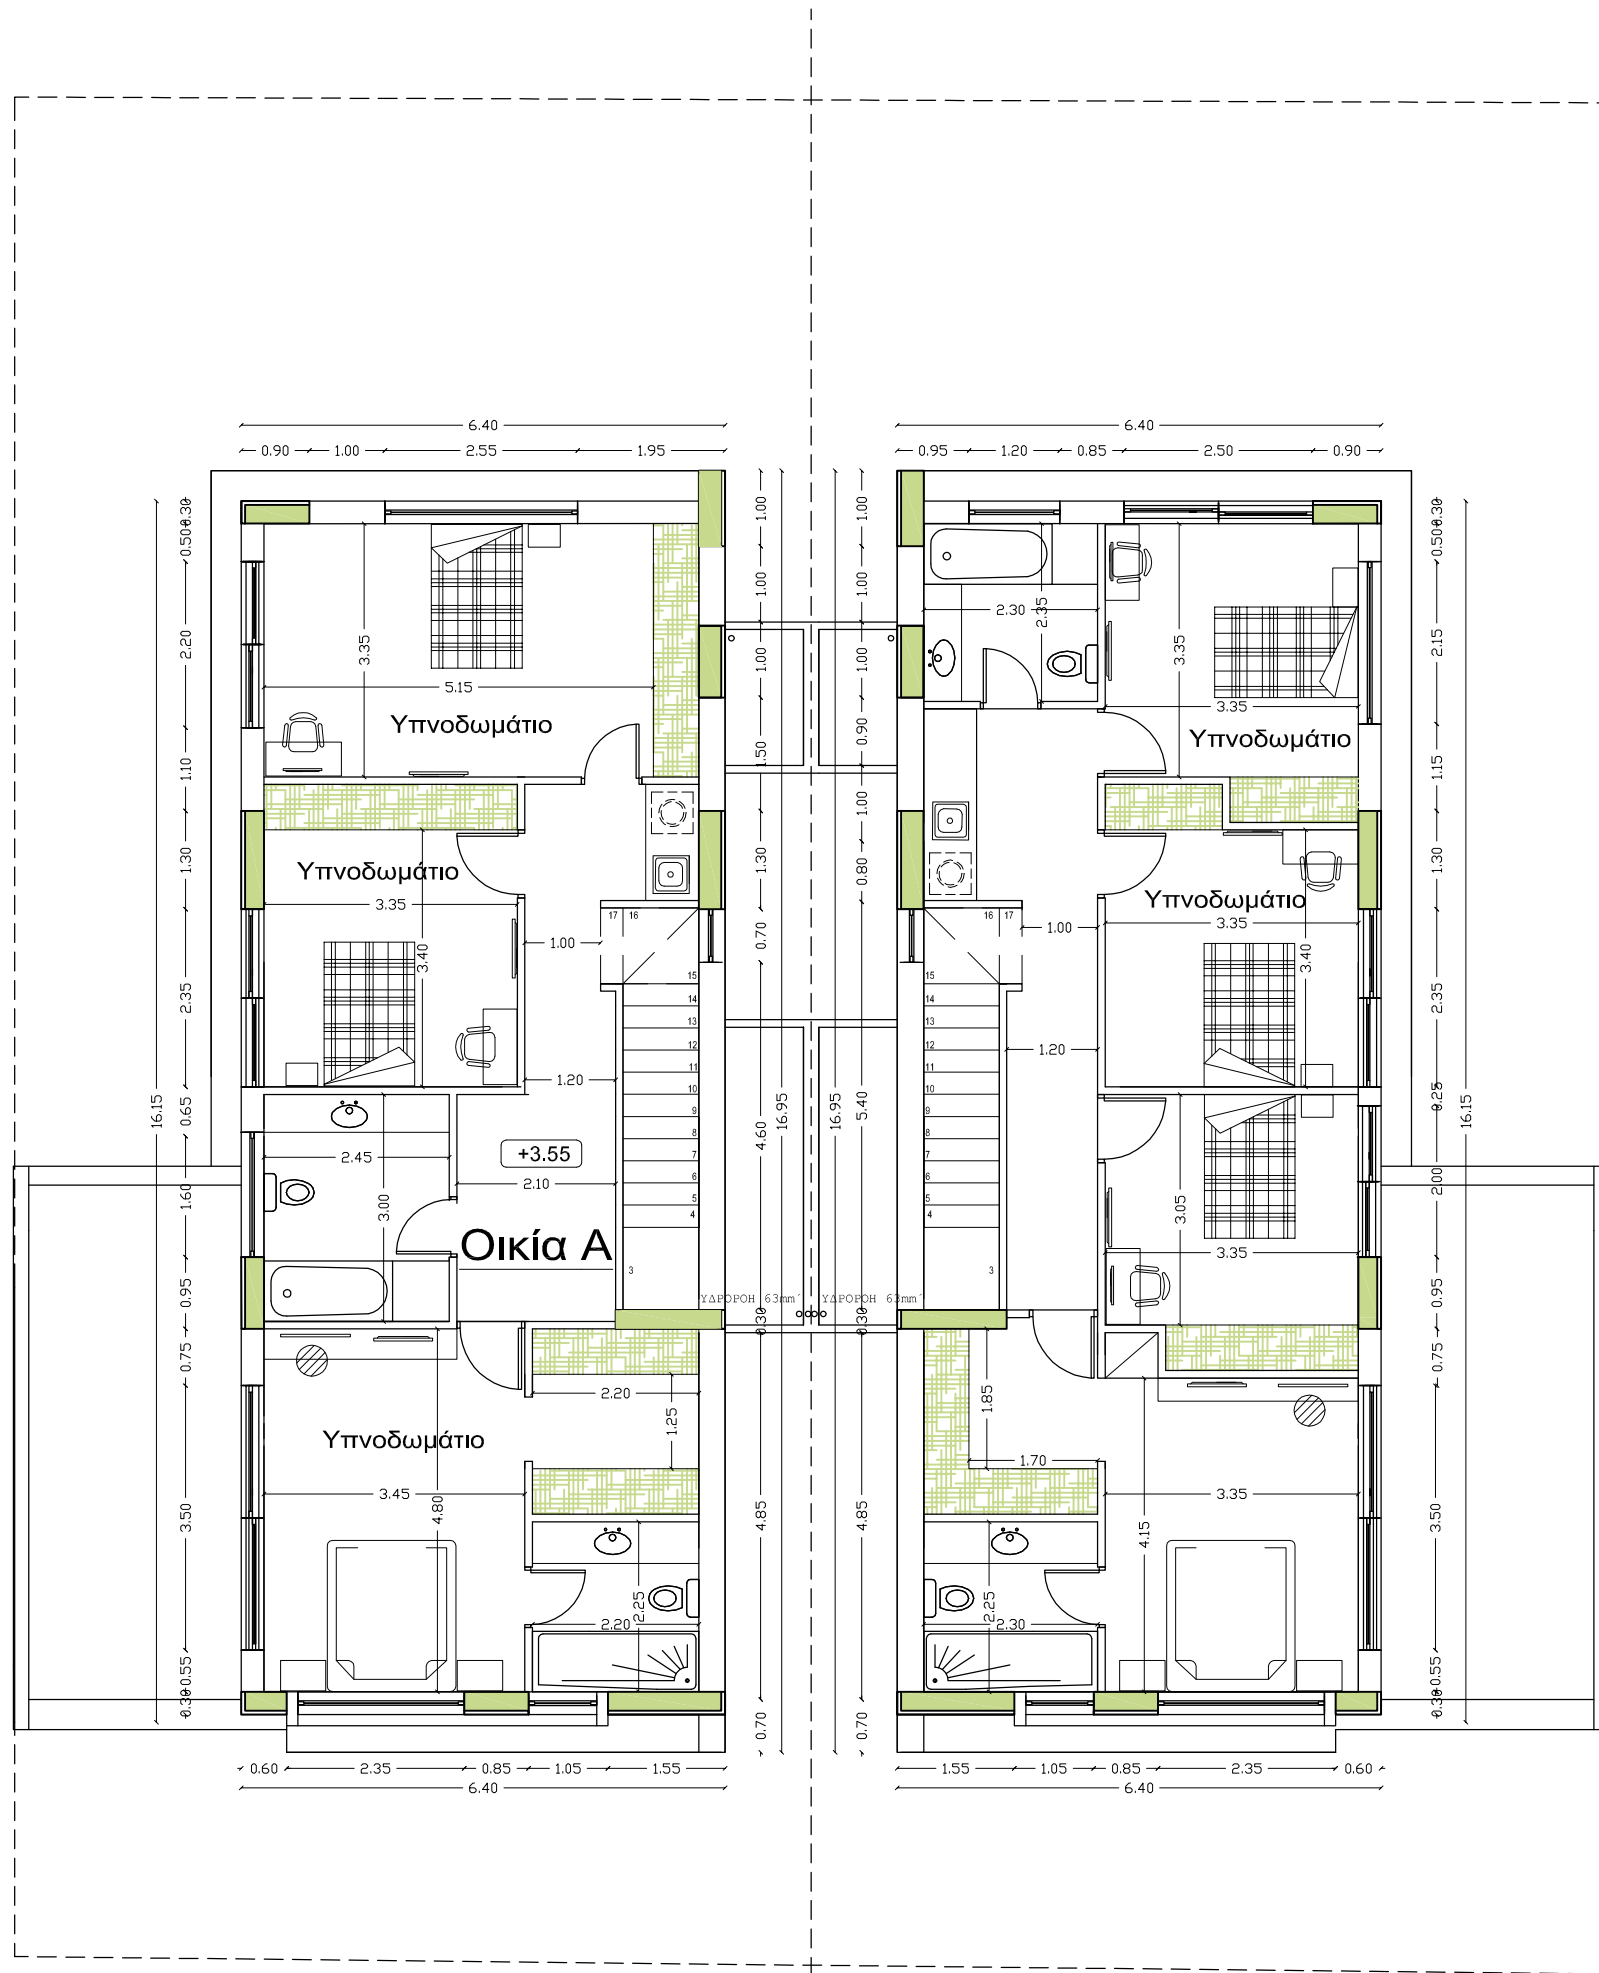

ΚΑΤΟΨΗ ΟΡΟΦΟΥ

+0.00 ΥΦΙΣΤΑΜΕΝΑ ΥΨΟΜΕΤΡΑ

+0.00 ΠΡΟΤΙΝΟΜΕΝΑ ΥΨΟΜΕΤΡΑ



ΛΥΣΗ ΜΕ ΤΕΤΑΡΤΟ ΥΠΝΟΔΩΜΑΤΙΟ ΣΤΟΝ ΟΡΟΦΟ

ΠΟΛΙΤΙΚΟΣ ΜΗΧΑΝΙΚΟΣ – ΜΕΛΕΤΗΤΗΣ:
ΠΕΤΡΟΣ C. ΠΕΤΡΟΥ
BSc. Civil Engineer
Con/leos 102, Flat 001, Strovolos, Nicosia
TEL. 99441796

ΑΡΧΙΤΕΚΤΟΝΑΣ :
Panagiota Irakleous
ΕΤΕΚ:189307
Amalthias 1A, Lakatamia, Nicosia Tel: 96510193

ΕΡΓΟΝ :
2 ΟΙΚΙΕΣ
ΛΑΚΑΤΑΜΙΑ
ΙΔΙΟΚΤΗΤΕΣ :
Costas Petrou Constructions & Developments Ltd

ΘΕΜΑ ΚΑΤΟΨΗ ΟΡΟΦΟΥ	ΑΡ. ΕΡΓΟΥ ST95/23
ΚΛΙΜΑΚΑ : 1:100	ΗΜΕΡΟΜ. ΣΧΕΔΙΑΣΗΣ : ΣΕΠΤΕΜΒΡΙΟΣ 2022 Α02

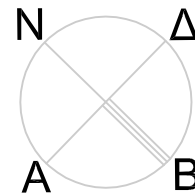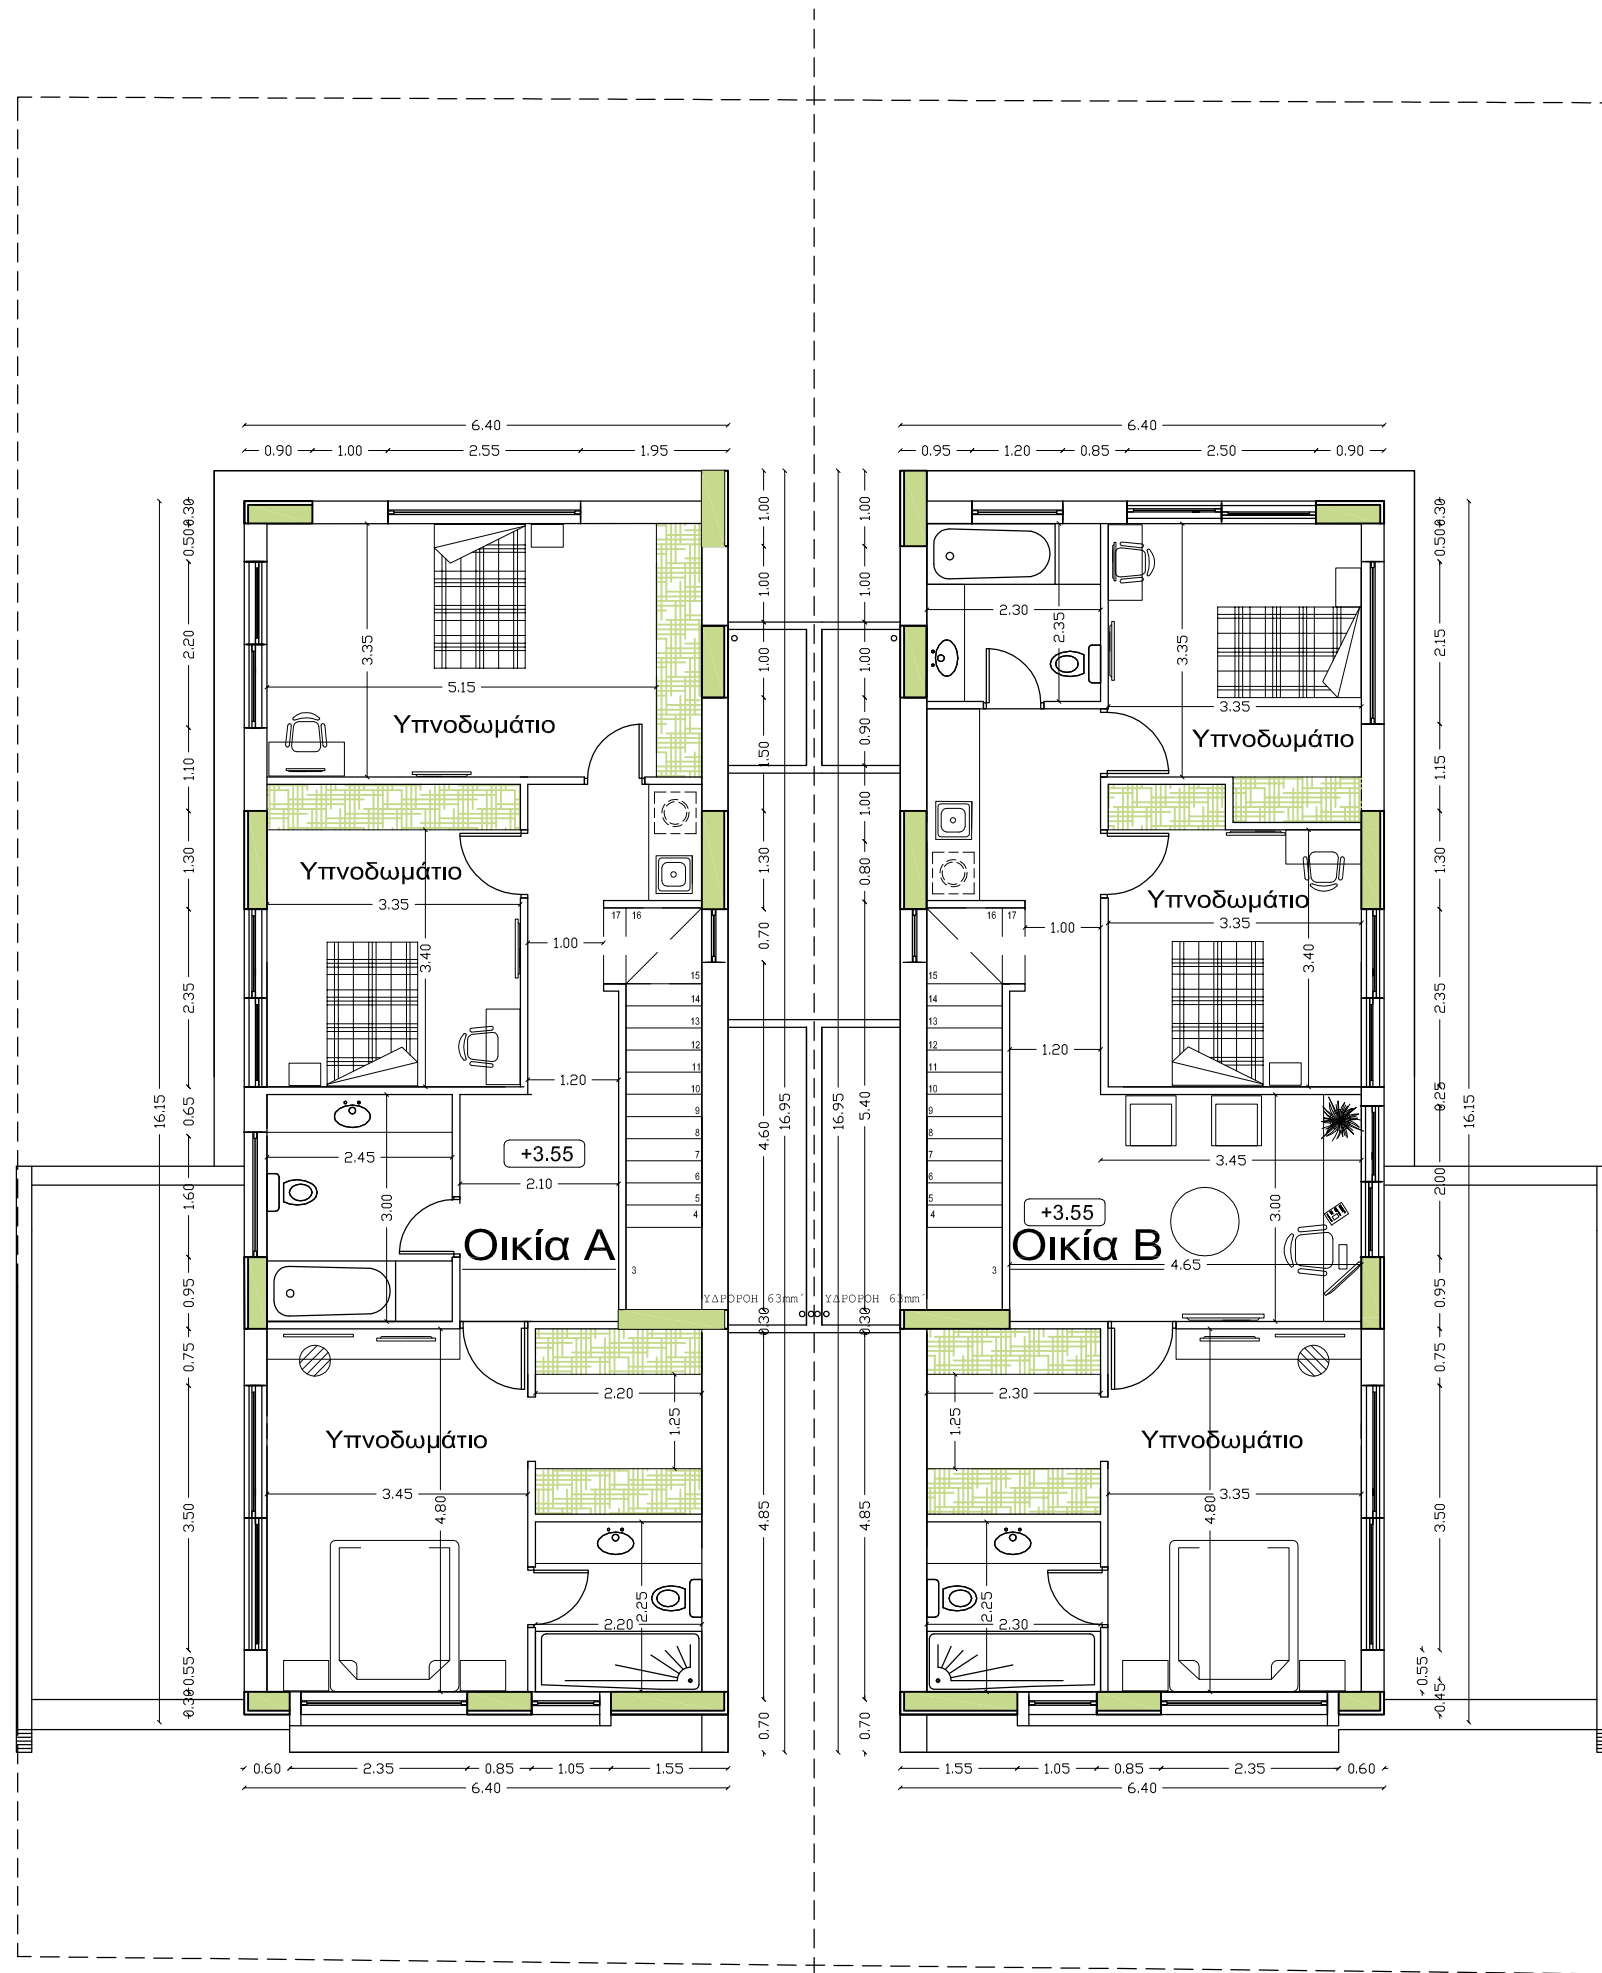


ΚΑΤΟΨΗ ΟΡΟΦΟΥ

+0.00 ΥΦΙΣΤΑΜΕΝΑ ΥΨΟΜΕΤΡΑ

+0.00 ΠΡΟΤΙΝΟΜΕΝΑ ΥΨΟΜΕΤΡΑ

ΛΥΣΗ ΜΕ ΤΡΙΑ ΥΠΝΟΔΩΜΑΤΙΑ ΣΤΟΝ ΟΡΟΦΟ


ΠΟΛΙΤΙΚΟΣ ΜΗΧΑΝΙΚΟΣ – ΜΕΛΕΤΗΤΗΣ: ΠΕΤΡΟΣ C. ΠΕΤΡΟΥ BSc. Civil Engineer Con/leos 102, Flat 001, Strovolos, Nicosia		
ΑΡΧΙΤΕΚΤΟΝΑΣ : Panagiota Irakleous ΕΤΕΚ:189307 Amalthias 1A, Lakatamia, Nicosia Tel: 96510193		
ΕΡΓΟΝ :	ΙΔΙΟΚΤΗΤΕΣ :	
2 ΟΙΚΙΕΣ ΛΑΚΑΤΑΜΙΑ	Costas Petrou Constructions & Developments Ltd	
ΘΕΜΑ ΚΑΤΟΨΗ ΟΡΟΦΟΥ	ΑΡ. ΕΡΓΟΥ ST95/23	
ΚΛΙΜΑΚΑ : 1:100	ΗΜΕΡΟΜ. ΣΧΕΔΙΑΣΗΣ : ΣΕΠΤΕΜΒΡΙΟΣ 2022	ΑΡ. ΣΧΕΔΙΟΥ A02

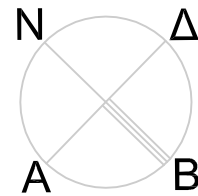


ΚΑΤΟΨΗ ΟΡΟΦΗΣ

+0.00 ΥΦΙΣΤΑΜΕΝΑ ΥΨΟΜΕΤΡΑ

+0.00 ΠΡΟΤΙΝΟΜΕΝΑ ΥΨΟΜΕΤΡΑ

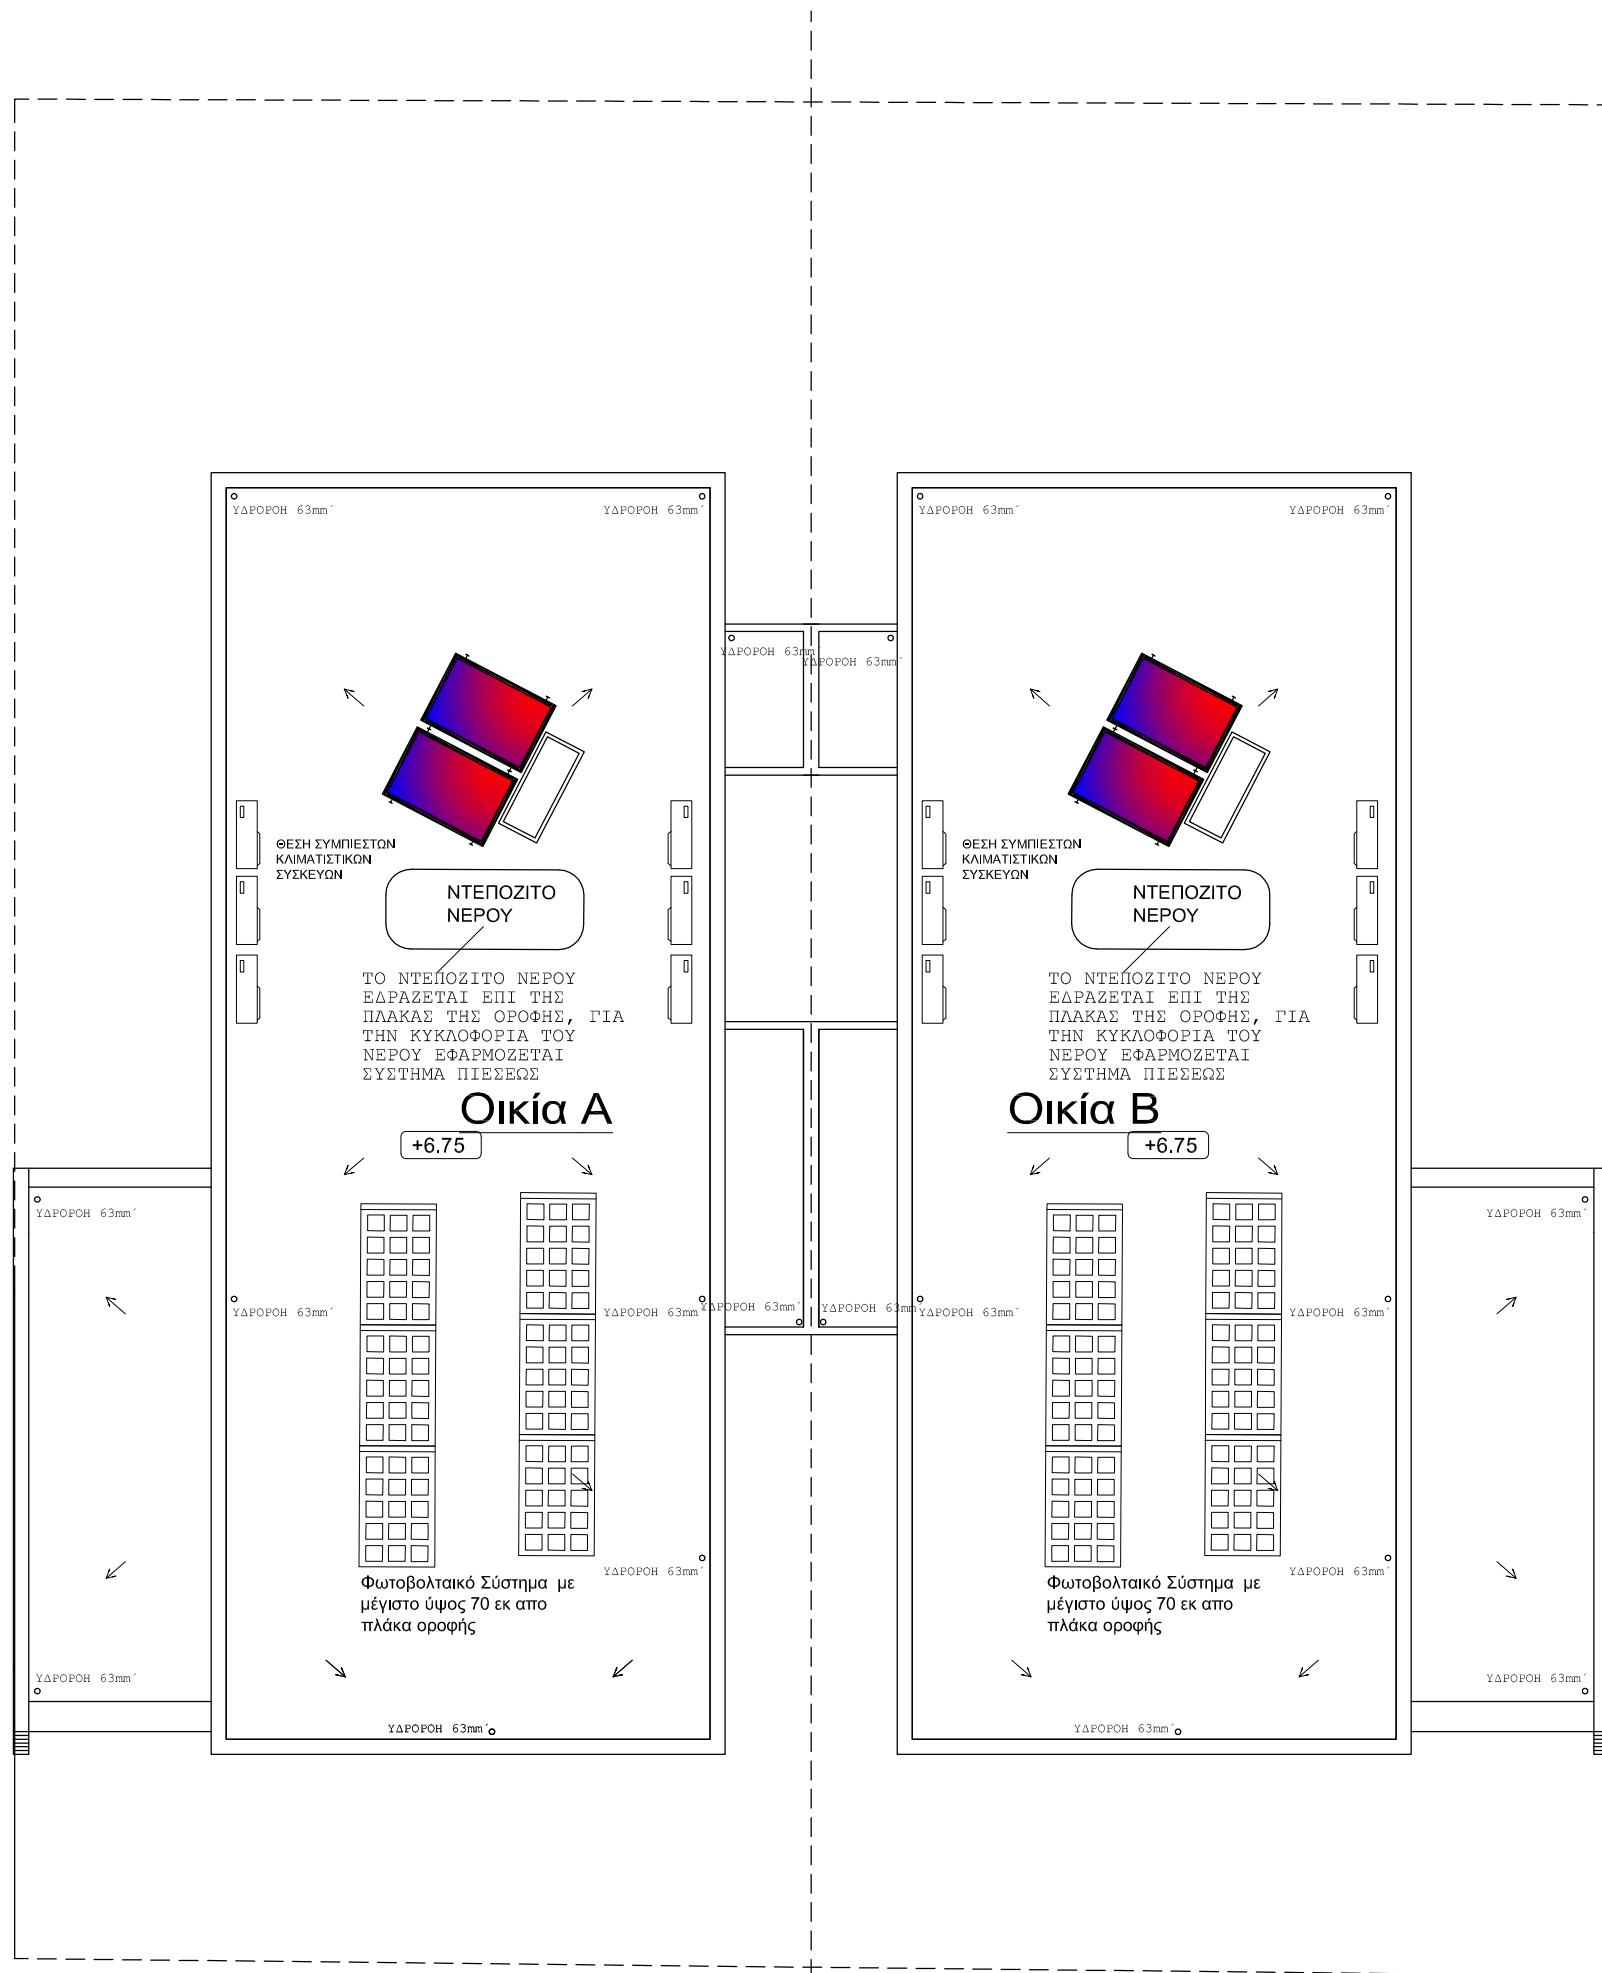


ΠΟΛΙΤΙΚΟΣ ΜΗΧΑΝΙΚΟΣ – ΜΕΛΕΤΗΤΗΣ: PETROSC. PETROU BSc. Civil Engineer Con/leas 102, Flat 001, Strovolos, Nicosia			TEL. 99441796
ΑΡΧΙΤΕΚΤΟΝΑΣ : Panagiota Irakleous ΕΤΕΚ:189307 Amalthias 1A, Lakatamia, Nicosia Tel: 96510193			
ΕΡΓΟΝ :	ΙΔΙΟΚΤΗΤΕΣ :		
2 ΟΙΚΙΕΣ ΛΑΚΑΤΑΜΙΑ	Costas Petrou Constructions & Developments Ltd		
ΘΕΜΑ ΚΑΤΟΨΗ ΟΡΟΦΗΣ	ΑΡ. ΕΡΓΟΥ ST95/23		
ΚΛΙΜΑΚΑ : 1:100	ΗΜΕΡΟΜ. ΣΧΕΔΙΑΣΗΣ : ΣΕΠΤΕΜΒΡΙΟΣ 2022	ΑΡ. ΣΧΕΔΙΟΥ A03	

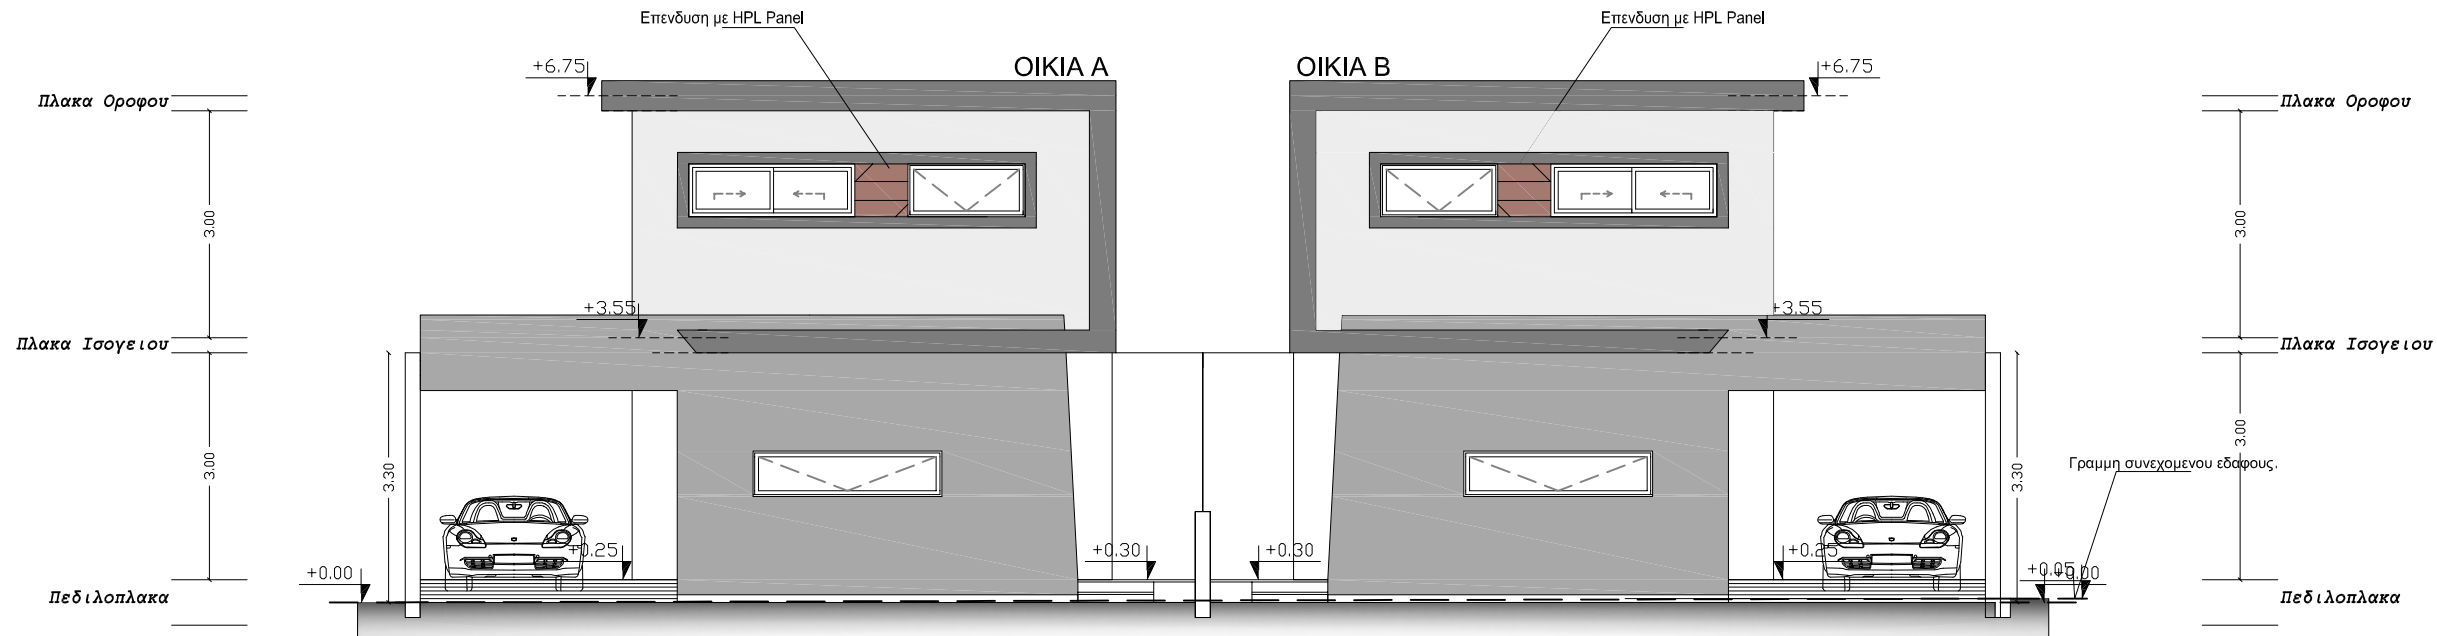


ΒΟΡΕΙΑΝΑΤΟΛΙΚΗ ΟΨΗ **ΚΛΙΜΑΚΑ 1/200**



ΒΟΡΕΙΑΝΑΤΟΛΙΚΗ ΠΕΡΙΦΡΑΞΗ **ΚΛΙΜΑΚΑ 1/200**

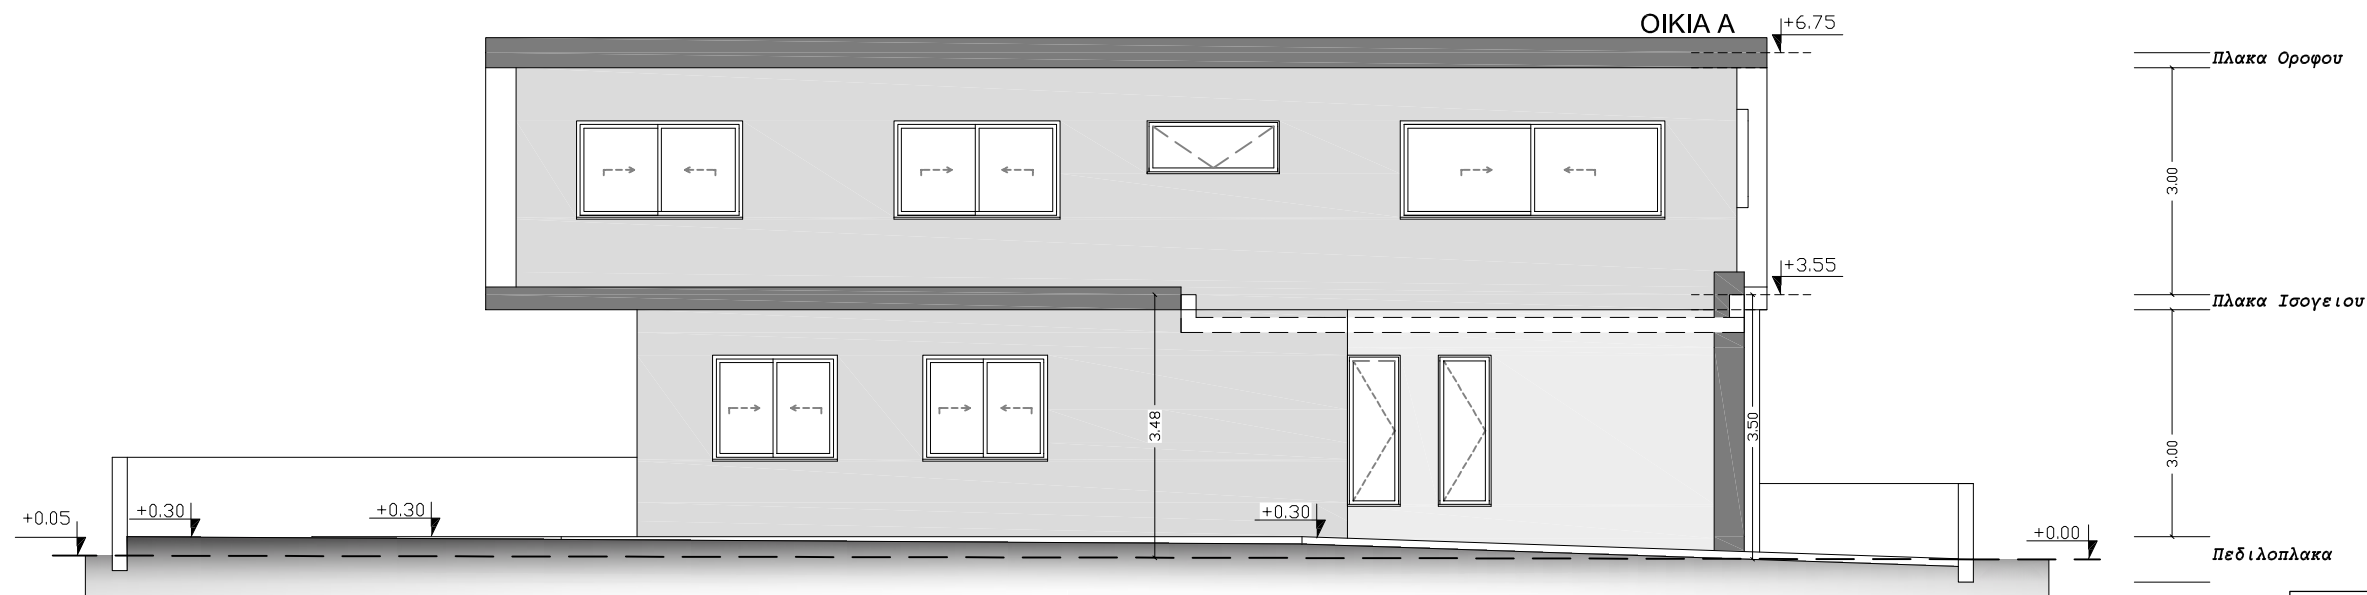


ΝΟΤΙΟΑΝΑΤΟΛΙΚΗ ΟΨΗ **ΚΛΙΜΑΚΑ 1/200**

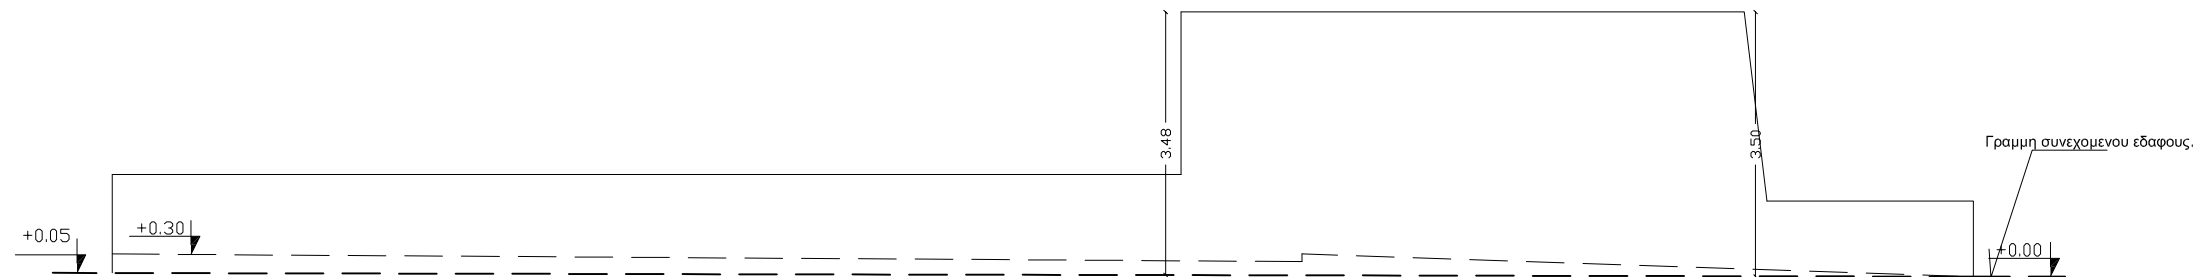


ΝΟΤΙΟΑΝΑΤΟΛΙΚΗ ΠΕΡΙΦΡΑΞΗ **ΚΛΙΜΑΚΑ 1/200**


ΠΟΛΙΤΙΚΟΣ ΜΗΧΑΝΙΚΟΣ – ΜΕΛΕΤΗΤΗΣ: PETROSC. PETROU BSc. Civil Engineer Con/leas 102, Flat 001, Strovolos, Nicosia		
ΑΡΧΙΤΕΚΤΟΝΑΣ : Panagiota Irakleous ΕΤΕΚ:189307 Amalthias 1A, Lakatamia, Nicosia Tel: 96510193		
ΕΡΓΟΝ :	ΙΔΙΟΚΤΗΤΕΣ :	
2 ΟΙΚΙΕΣ ΛΑΚΑΤΑΜΙΑ	Costas Petrou Constructions & Developments Ltd	
ΘΕΜΑ ΟΨΕΙΣ	ΑΡ. ΕΡΓΟΥ ST95/23	
ΚΛΙΜΑΚΑ : 1:100	ΗΜΕΡΟΜ. ΣΧΕΔΙΑΣΗΣ : ΣΕΠΤΕΜΒΡΙΟΣ 2022	ΑΡ. ΣΧΕΔΙΟΥ A04

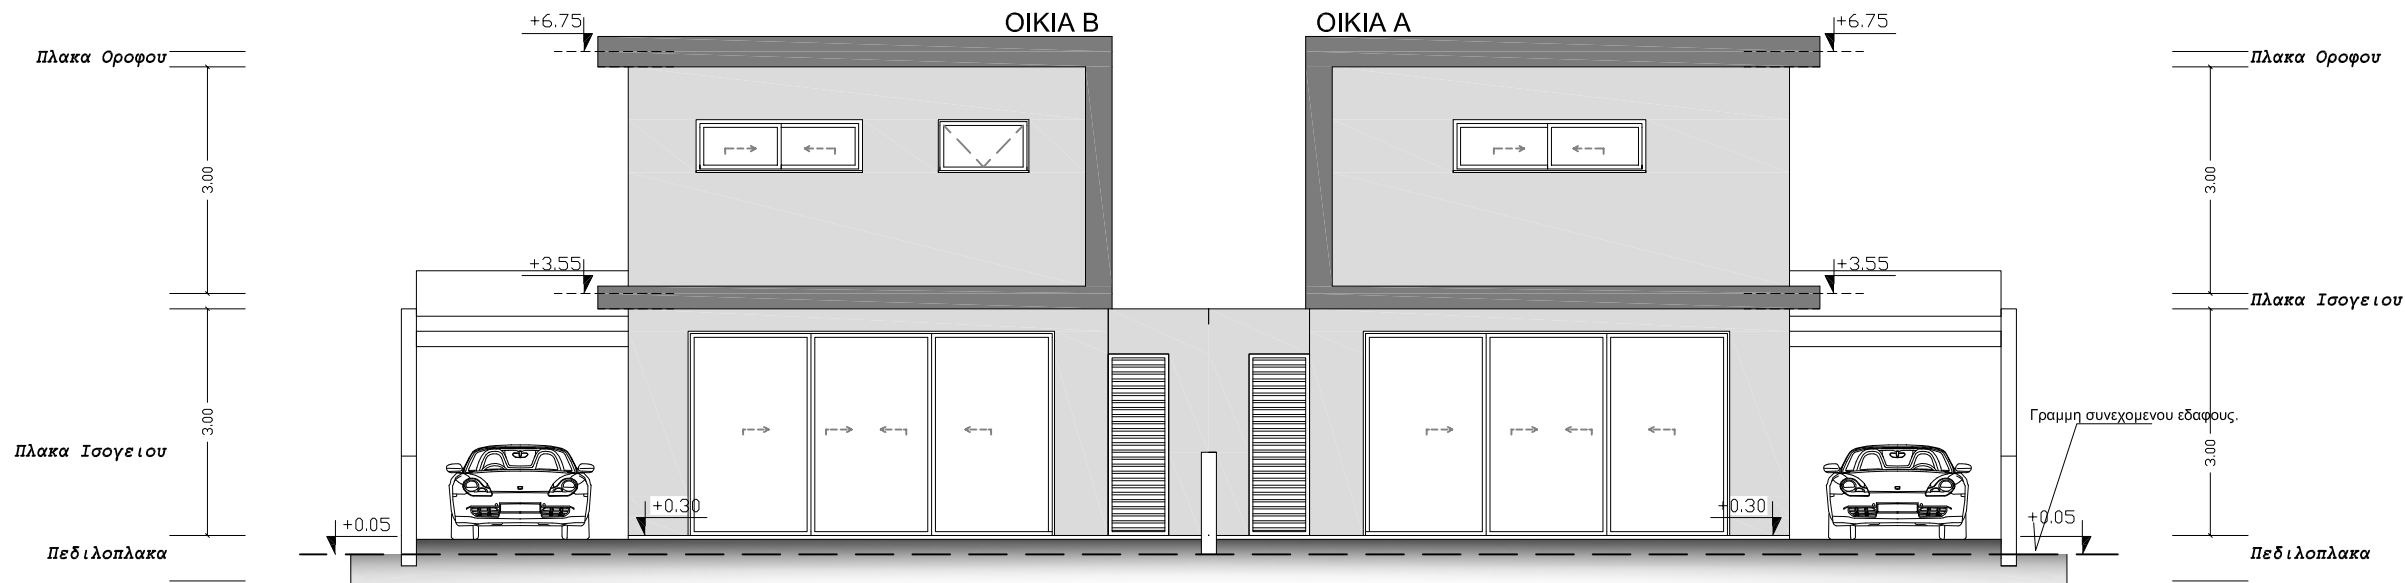


ΝΟΤΙΟΔΥΤΙΚΗ ΟΨΗ ΚΛΙΜΑΚΑ 1/200

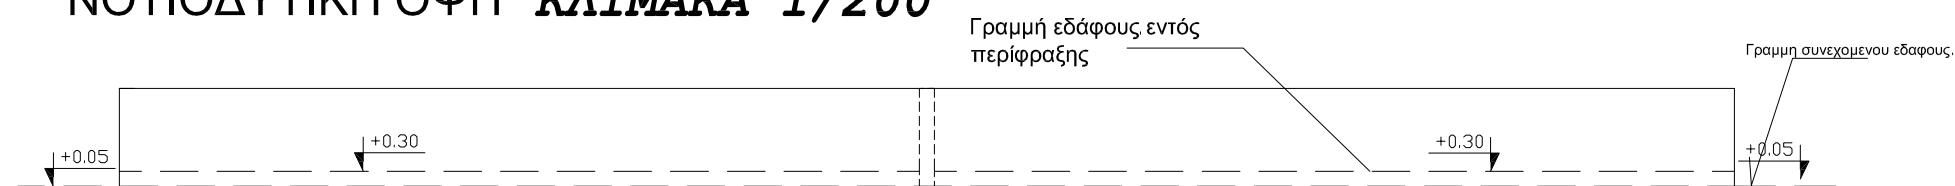

ΝΟΤΙΟΔΥΤΙΚΗ ΠΕΡΙΦΡΑΞΗ ΚΛΙΜΑΚΑ 1/200

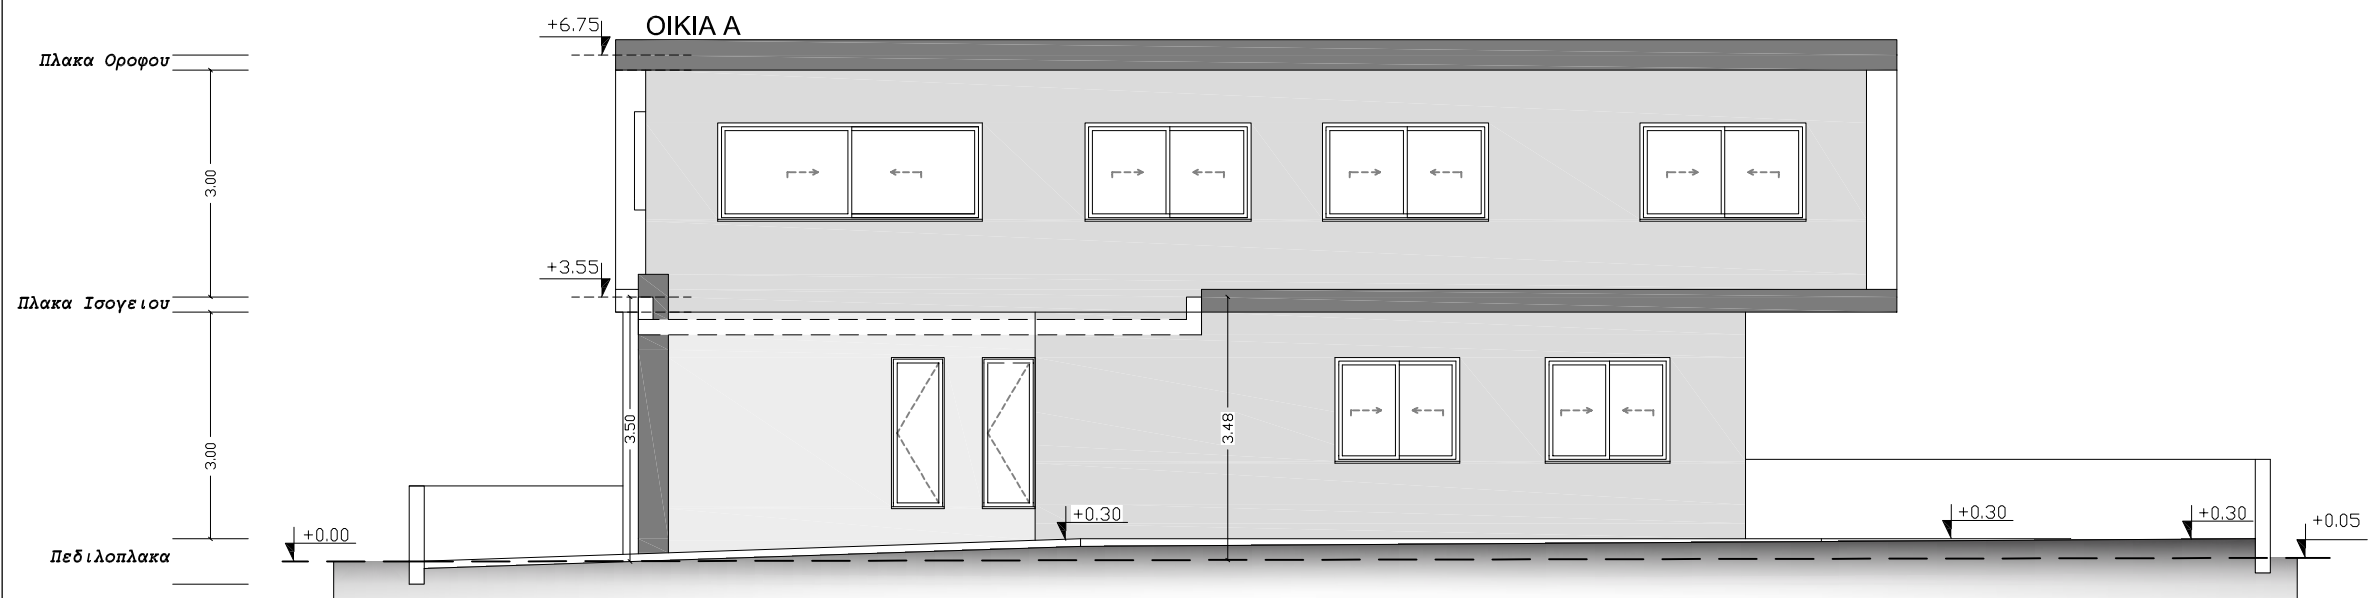

ΚΛΙΜΑΚΑ 1/200 ΝΟΤΙΟΑΝΑΤΟΛΙΚΗ ΟΨΗ

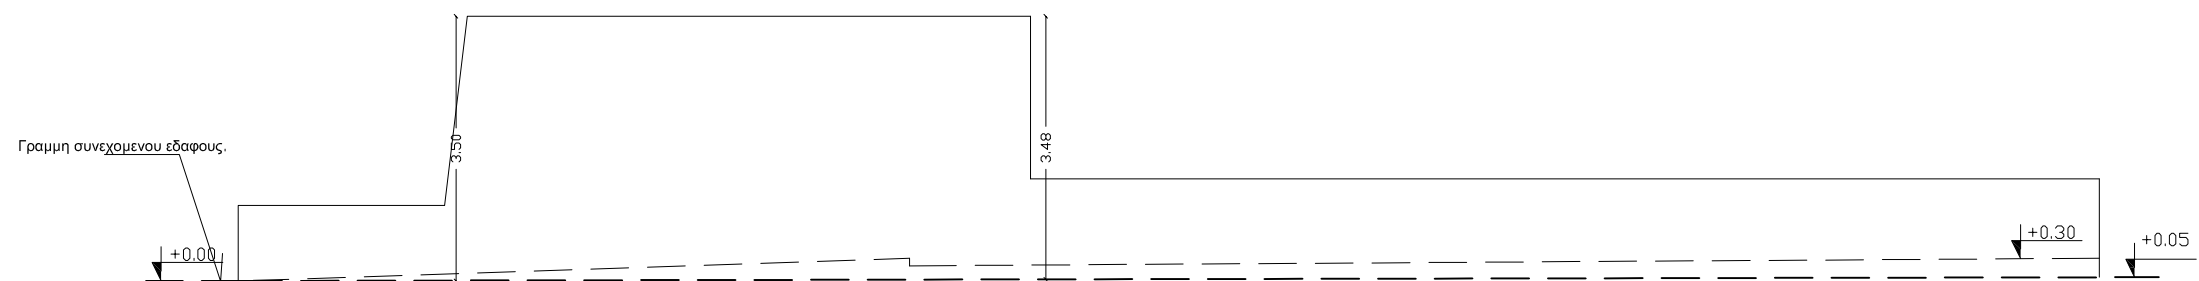

ΚΛΙΜΑΚΑ 1/200 ΝΟΤΙΟΑΝΑΤΟΛΙΚΗ ΠΕΡΙΦΡΑΞΗ

ΠΟΛΙΤΙΚΟΣ ΜΗΧΑΝΙΚΟΣ – ΜΕΛΕΤΗΤΗΣ:
PETROSC. PETROU
BSc. Civil Engineer
Con/leos 102, Flat 001, Strovolos, Nicosia
TEL. 99441796

ΑΡΧΙΤΕΚΤΟΝΑΣ :
Panagiota Irakleous
ΕΤΕΚ:189307
Amalthias 1A, Lakatamia, Nicosia Tel: 96510193

ΕΡΓΟΝ :	ΙΔΙΟΚΤΗΤΕΣ :
2 ΟΙΚΙΕΣ ΛΑΚΑΤΑΜΙΑ	Costas Petrou Constructions & Developments Ltd

ΘΕΜΑ ΟΨΕΙΣ	ΑΡ. ΕΡΓΟΥ ST95/23
ΚΛΙΜΑΚΑ : 1:100	ΗΜΕΡΟΜ. ΣΧΕΔΙΑΣΗΣ : ΣΕΠΤΕΜΒΡΙΟΣ 2022
	ΑΡ. ΣΧΕΔΙΟΥ A05