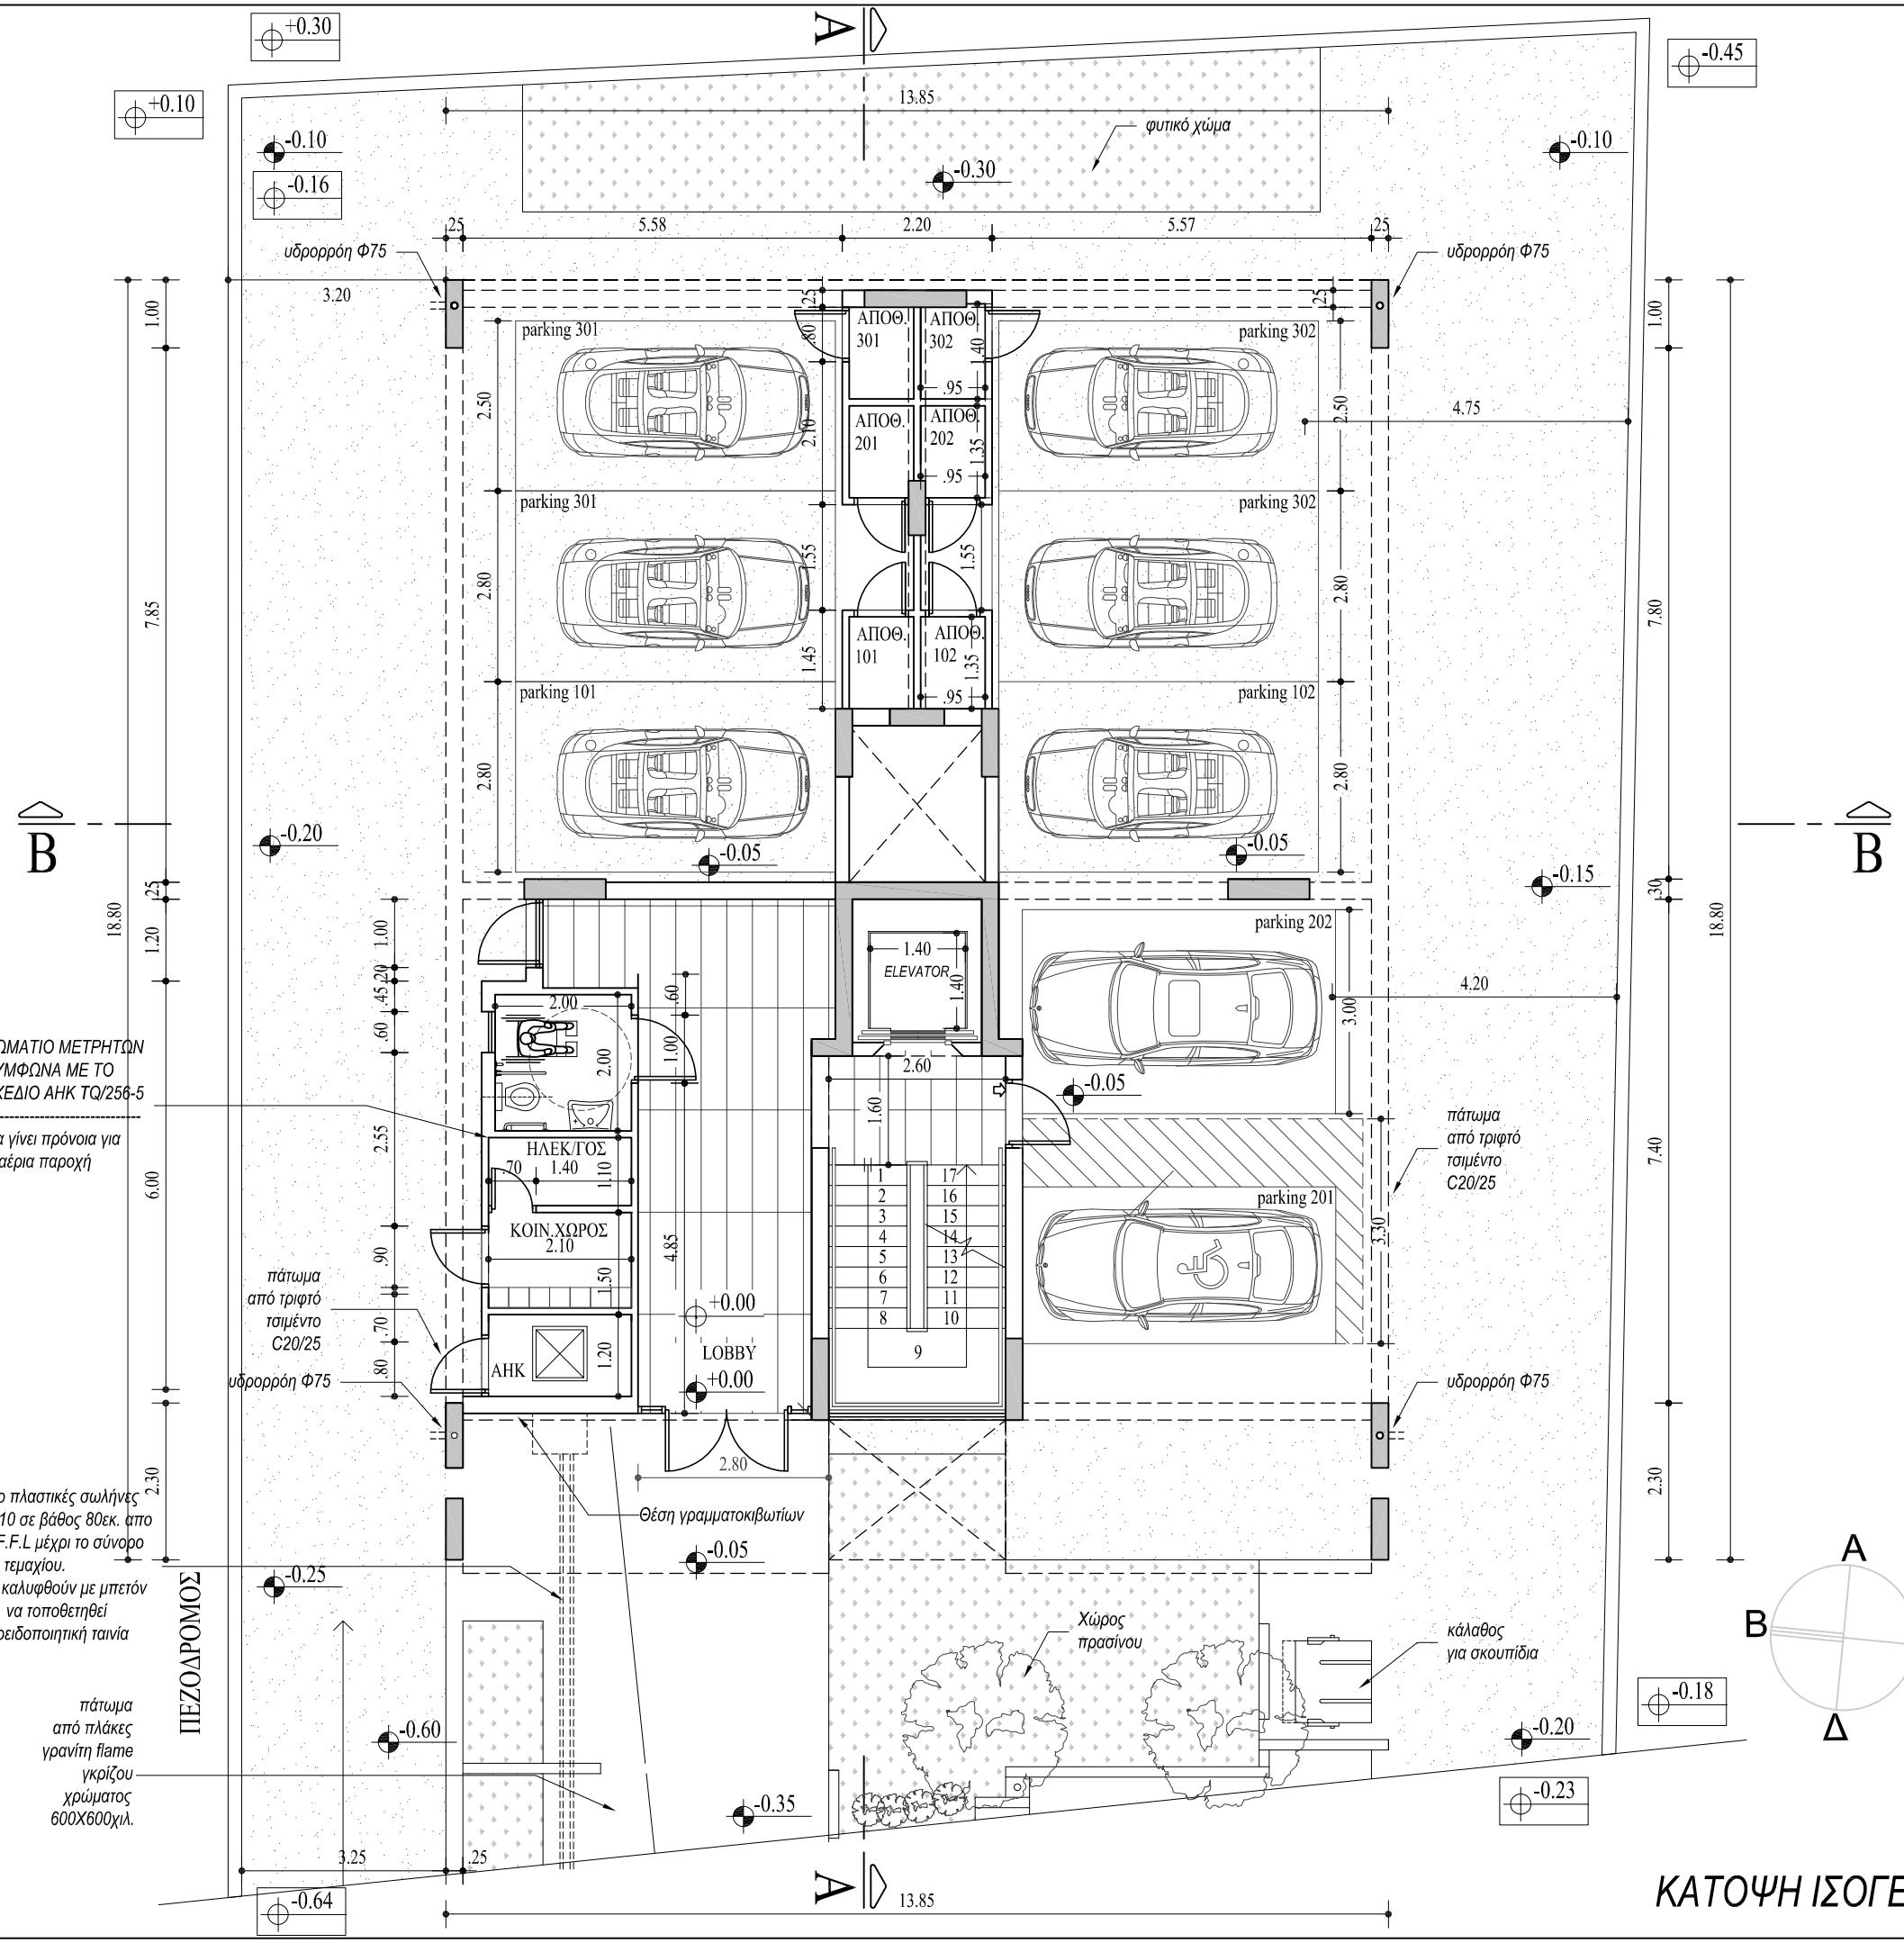

ΚΑΤΟΨΗ ΙΣΟΓΕΙΟΥ

ΤΟ ΠΑΡΟΝ ΕΓΓΡΑΦΟ ΠΕΡΙΕΧΕΙ ΕΝΝΟΙΕΣ ΚΑΙ ΜΕΘΟΔΟΥΣ ΠΟΥ ΑΠΟΤΕΛΟΥΝ ΠΝΕΥΜΑΤΙΚΗ ΙΔΙΟΚΤΗΣΙΑ. ΕΠΟΜΕΝΩΣ Η ΕΣΤΩ ΚΑΙ ΜΕΡΙΚΗ ΑΝΑΠΑΡΑΓΩΓΗ ΑΠΑΓΟΡΕΥΕΤΑΙ ΧΩΡΙΣ ΤΗΝ ΕΓΚΡΙΣΗ ΤΟΥ ΑΡΧΙΤΕΚΤΟΝΑ

COSTAS PETROU

CONSTRUCTIONS & DEVELOPMENT

ΠΟΛΥΚΑΤΟΙΚΙΑ ΣΤΑ ΛΑΤΣΙΑ

ΚΑΤΟΨΗ ΙΣΟΓΕΙΟΥ

ΕΛΕΓΧΟΣ	ΣΧΕΔΙΑΣΗ	ΚΛΙΜΑΚΑ
	ΜΑΡΙΟΣ ΚΩΝΣΤΑΝΤΙΝΟΥ	1:100
ΗΜΕΡΟΜΗΝΙΑ	ΑΡ.ΣΧΕΔΙΟΥ	ΑΡ.ΜΕΛΕΤΗΣ
ΣΕΠΤΕΜΒΡΙΟΣ 09	A01	23