

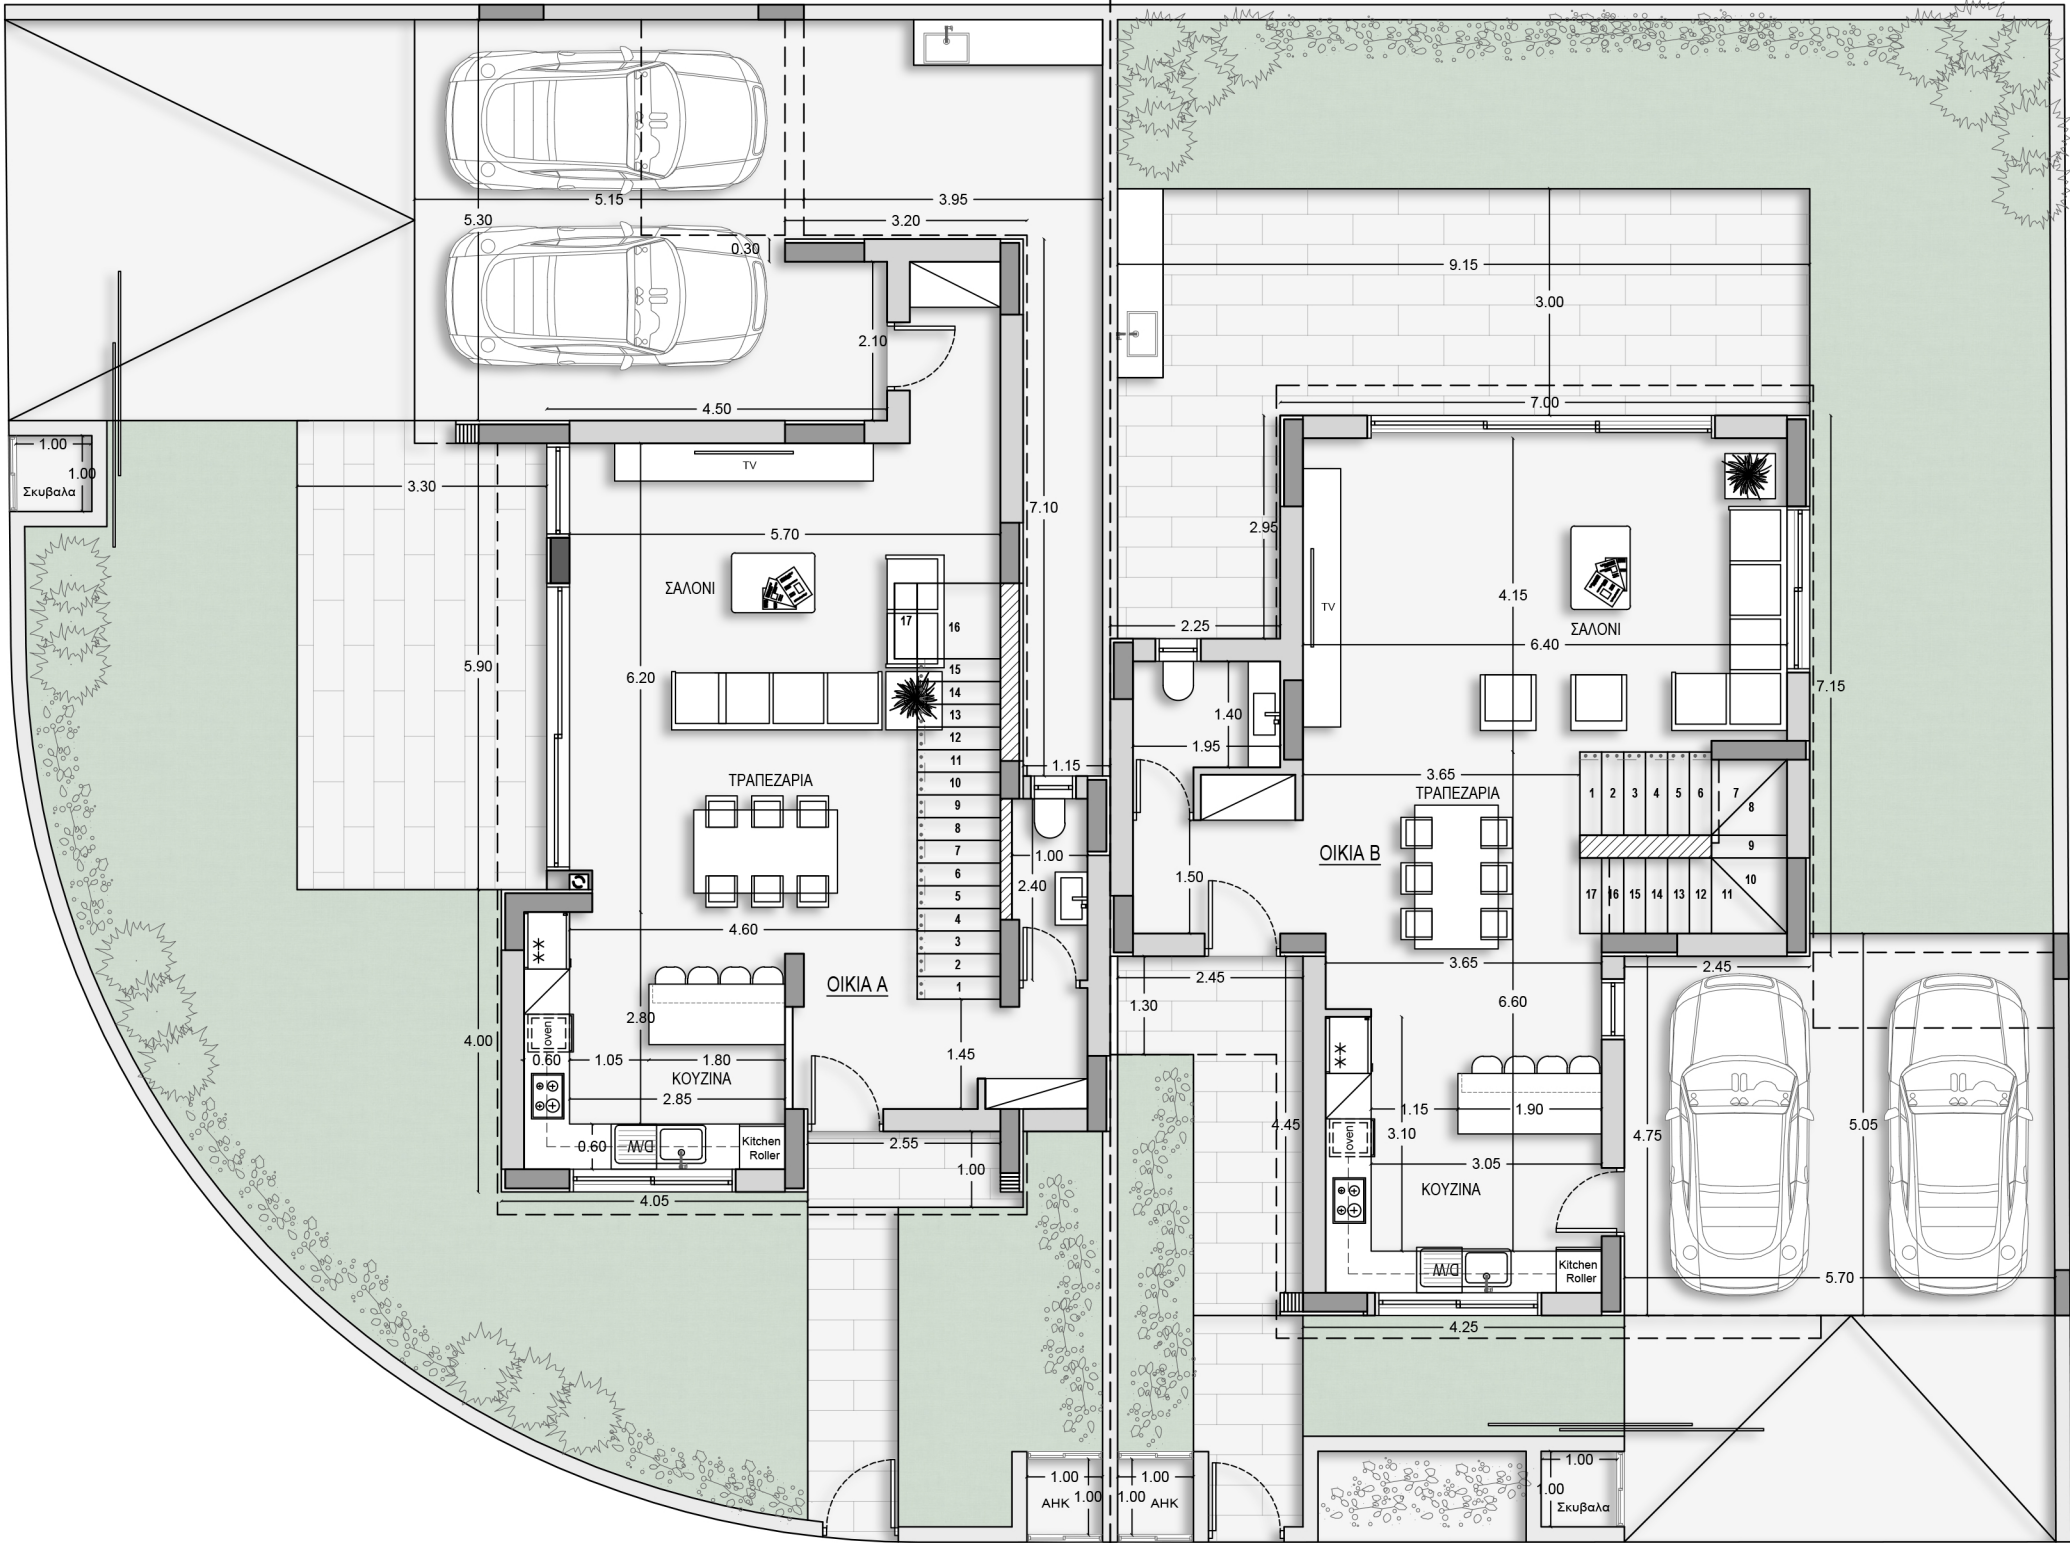
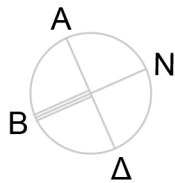


ΚΑΤΟΨΗ ΙΣΟΓΕΙΟΥ

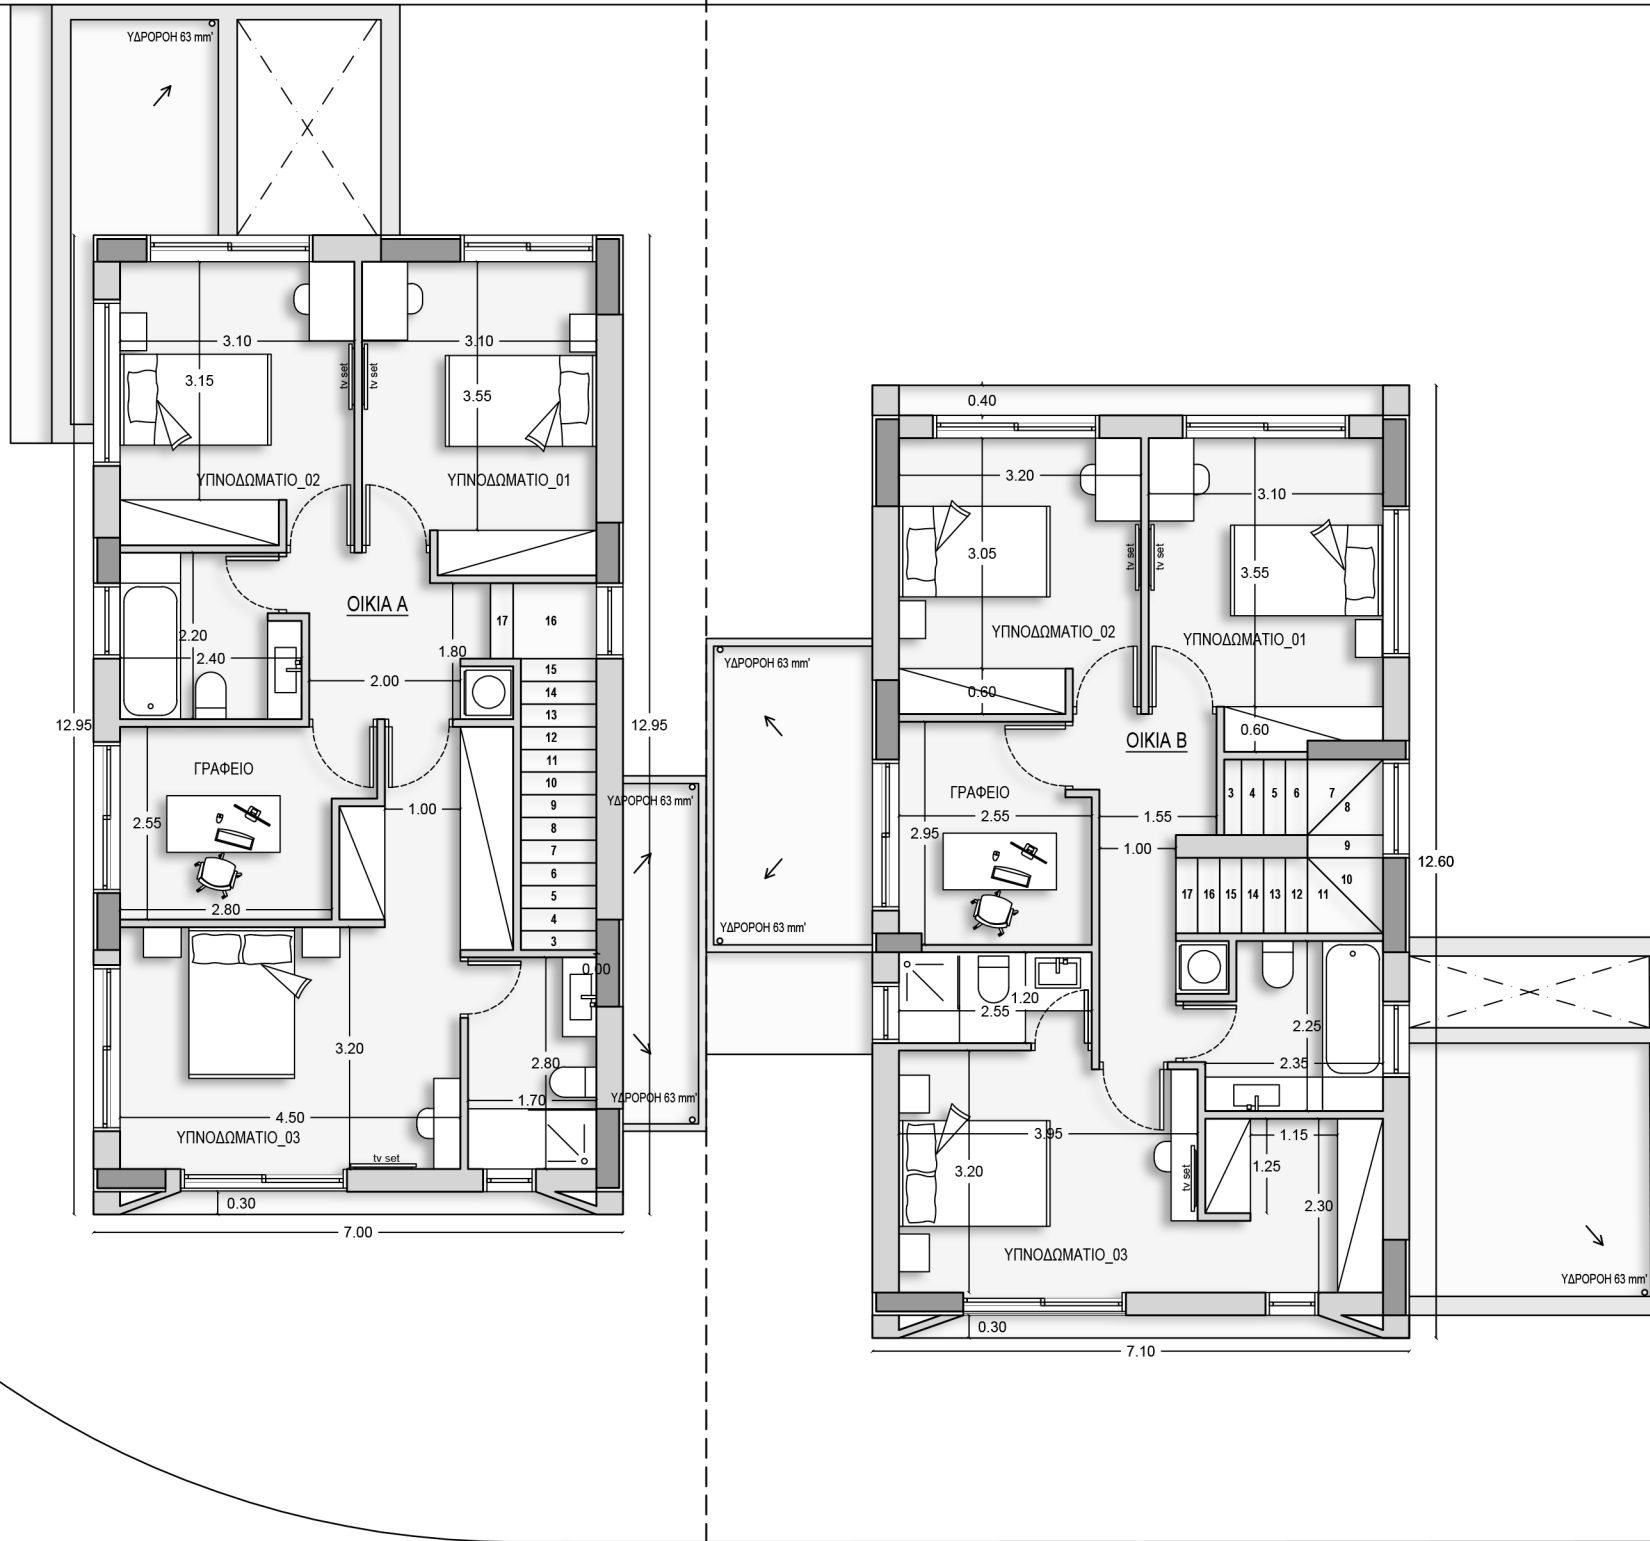

	ΟΡΟΦΟΣ	ΕΝΤΟΙΧ. ΧΩΡΟΙ	ΚΑΛΥΜΝΗ ΒΕΡΑΝΤΑ	ΑΚΑΛΥΠΤΗ ΒΕΡΑΝΤΑ	ΚΑΛΥΜ. ΧΩΡΟΣ ΣΤΑΘΜ.	ΜΠΑΛΚΟΝΙ	Αποθήκη	Μηχανοστ.
ΟΙΚΙΑ Α	Ισόγειο	74 m ²	4 m ²	17 m ²	25 m ²	-	-	-
	Όροφος	88 m ²	-	-	-	-	-	-
Σύνολο 162 m ²		ΕΜΒΑΔΟΝ ΜΕΡΙΔΙΟΥ 261 m ²		ΣΥΝΟΛΙΚΗ ΔΟΜΗΣΗ	ΕΥΝΟΛΙΚΗ ΚΑΛΥΨΗ			
		ΕΜΒΑΔΟΝ ΟΙΚΟΠΕΔΟΥ 522 m ²		162 m ²	103 m ²			

ΚΑΤΟΨΗ ΟΡΟΦΟΥ

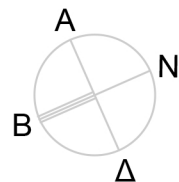

	ΟΡΟΦΟΣ	ΕΝΤΟΙΧ. ΧΩΡΟΙ	ΚΑΛΥΜΜΕΝΗ ΒΕΡΑΝΤΑ	ΑΚΑΛΥΨΤΗ ΒΕΡΑΝΤΑ	ΚΑΛΥΜ. ΧΩΡΟΣ ΕΤΑΘΜ.	ΜΠΑΛΚΟΝΙ	Αποθήκη	Μηχανοστ.
ΟΙΚΙΑ Β	Ισόγειο	80 m ²	3 m ²	31 m ²	25 m ²	-	-	-
	Όροφος	84 m ²	-	-	-	-	-	-
Σύνολο 164 m ²		ΕΜΒΑΔΟΝ ΜΕΡΙΔΙΟΥ 261 m ²		ΣΥΝΟΛΙΚΗ ΔΟΜΗΣΗ	ΣΥΝΟΛΙΚΗ ΚΑΛΥΨΗ			
		ΕΜΒΑΔΟΝ ΟΙΚΟΠΕΔΟΥ 522 m ²		164 m ²	108 m ²			