
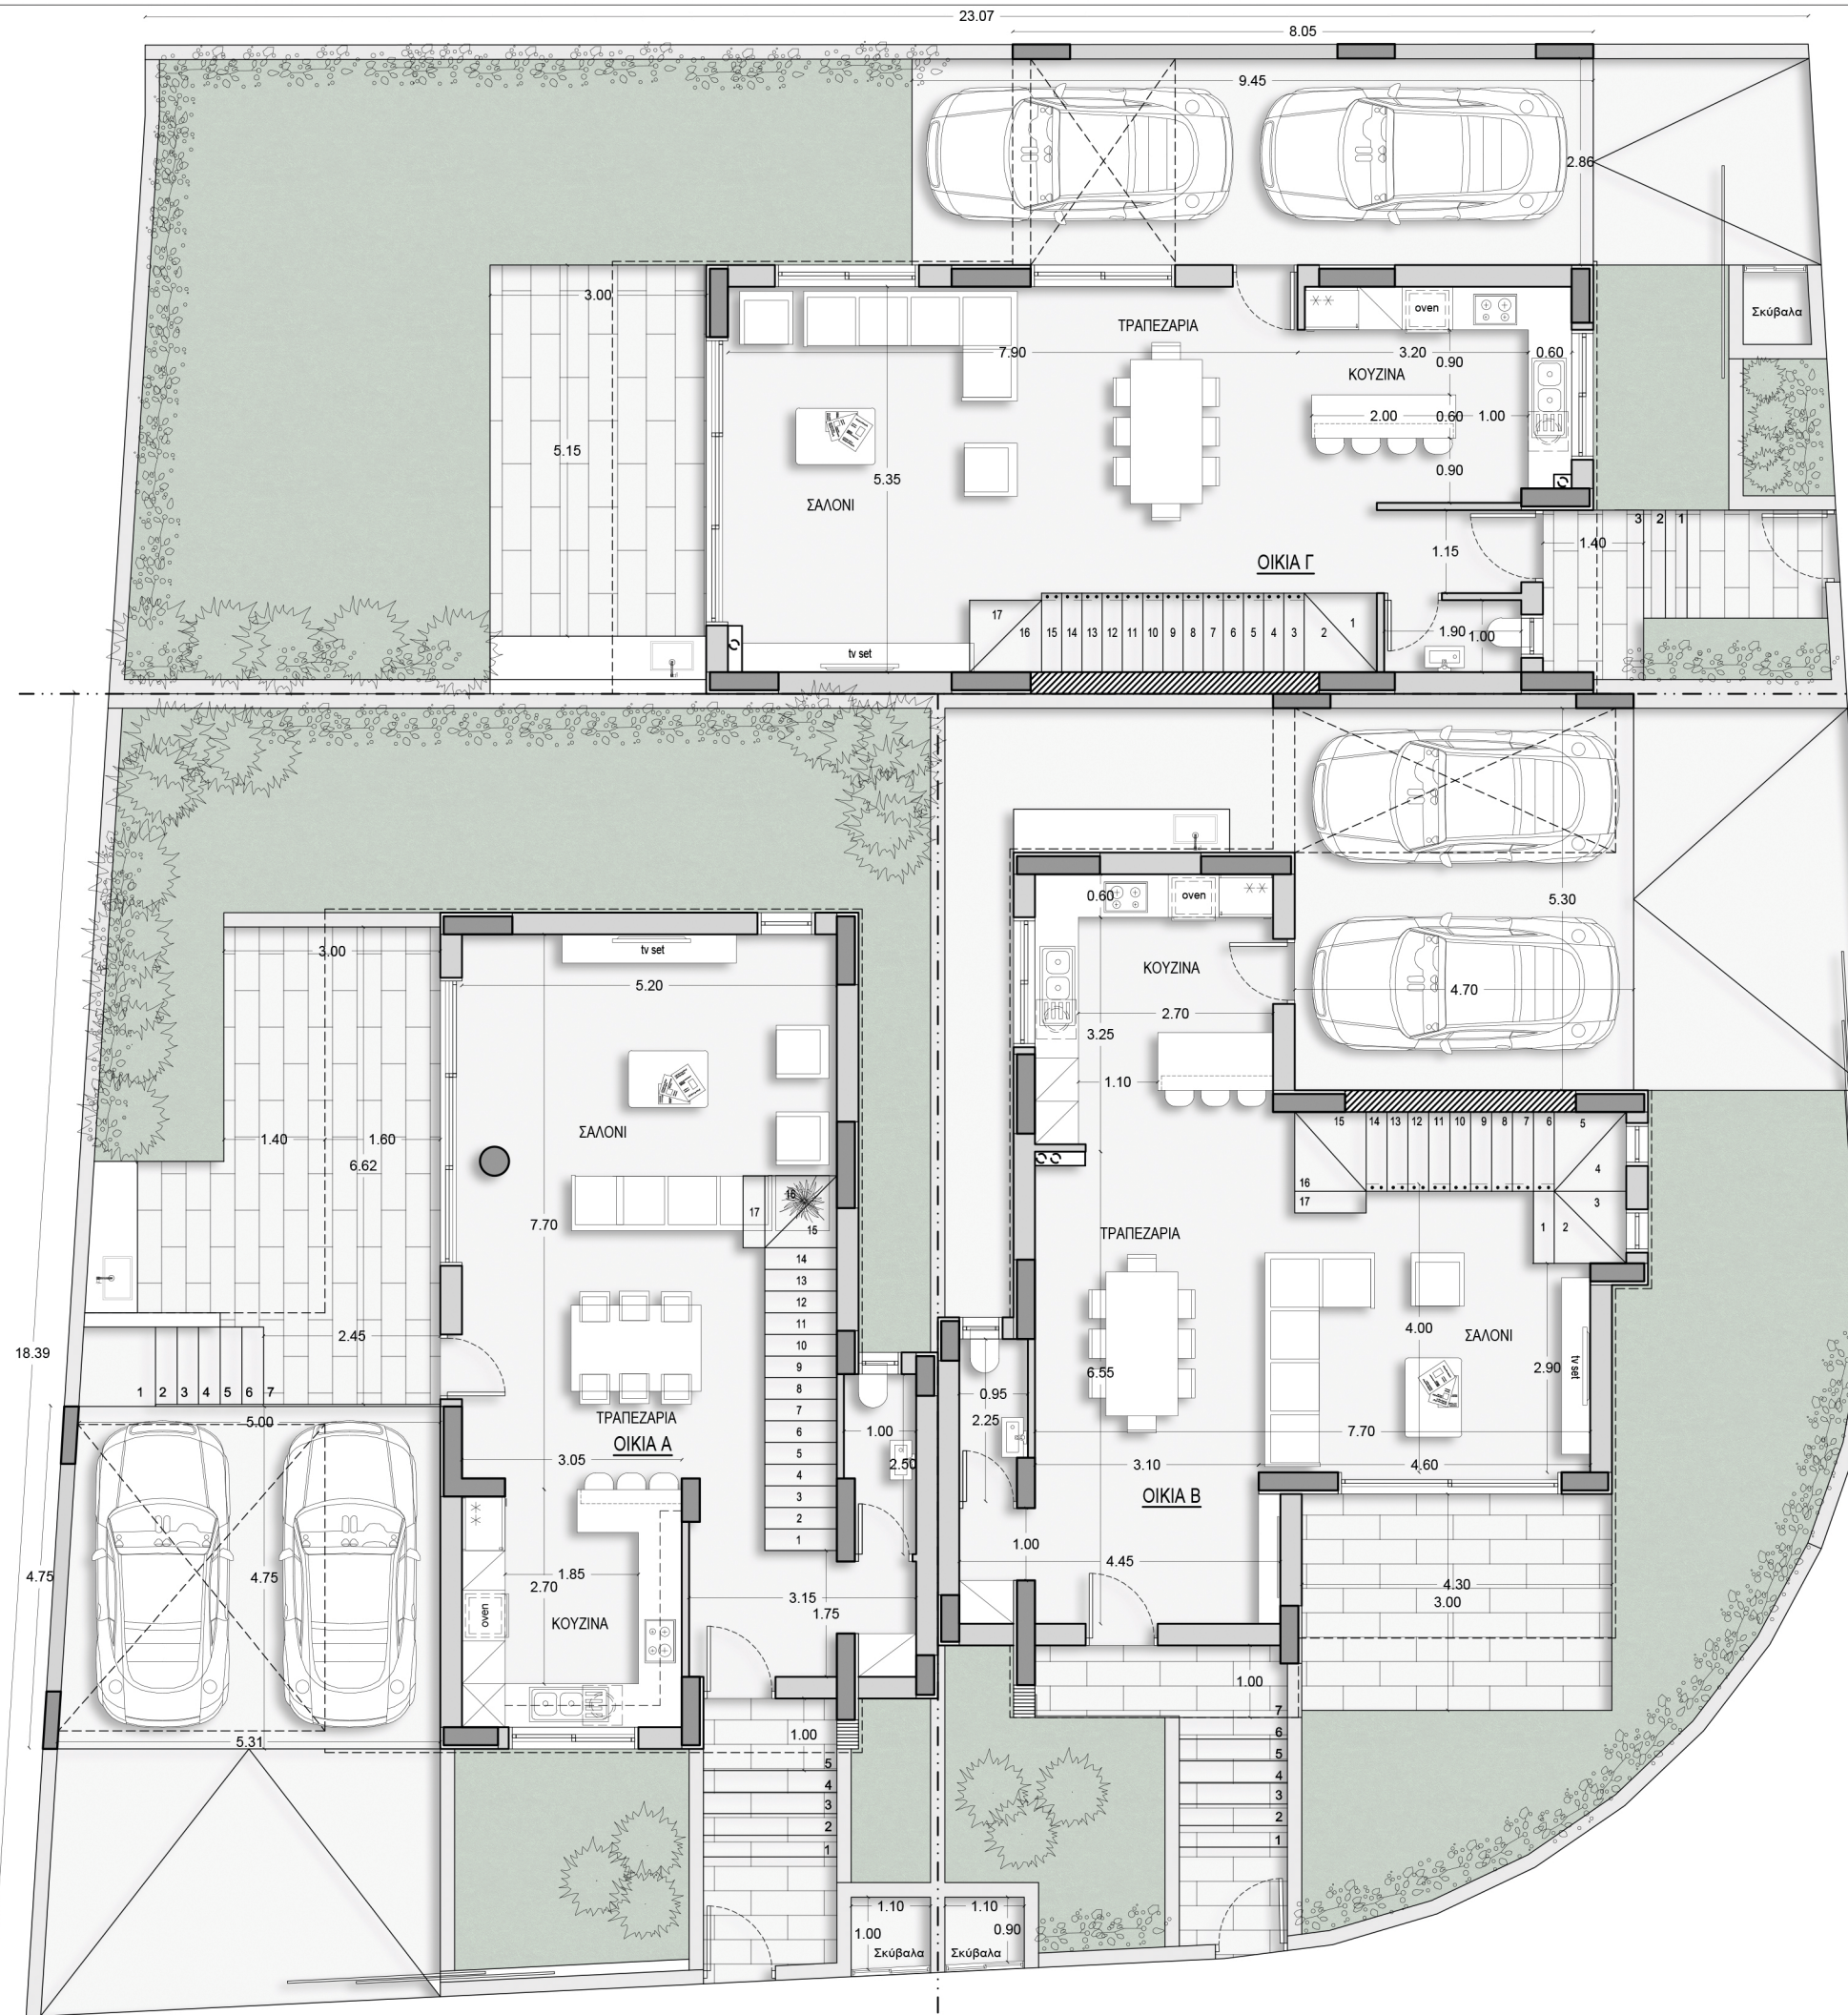


ΚΑΤΟΨΗ ΙΣΟΓΕΙΟΥ

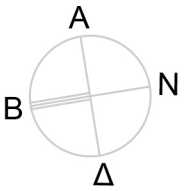

	ΟΡΟΦΟΣ	ΕΝΤΟΙΧ. ΧΩΡΟΙ	ΚΑΛΥΜΕΝΗ ΒΕΡΑΝΤΑ	ΑΚΑΛΥΠΤΗ ΒΕΡΑΝΤΑ	ΚΑΛΥΜ. ΧΩΡΟΣ ΣΤΑΘΜ.	ΜΠΑΛΚΟΝΙ	Αποθήκη	Μηχανοστ.
ΟΙΚΙΑ Α	Ισόγειο	71 m ²	12 m ²	12 m ²	11 m ²	-	-	-
	Οροφος	82 m ²	-	-	-	6 m ²	-	-
Σύνολο 153 m²		ΕΜΒΑΔΟΝ ΜΕΡΙΔΙΟΥ 213 m²				ΕΥΝΟΛΙΚΗ ΔΟΜΗΣΗ	ΕΥΝΟΛΙΚΗ ΚΑΛΥΨΗ	
		ΕΜΒΑΔΟΝ ΟΙΚΟΠΕΔΟΥ 638 m²				153 m ²	94 m ²	

	ΟΡΟΦΟΣ	ΕΝΤΟΙΧ. ΧΩΡΟΙ	ΚΑΛΥΜΕΝΗ ΒΕΡΑΝΤΑ	ΑΚΑΛΥΠΤΗ ΒΕΡΑΝΤΑ	ΚΑΛΥΜ. ΧΩΡΟΣ ΣΤΑΘΜ.	ΜΠΑΛΚΟΝΙ	Αποθήκη	Μηχανοστ.
ΟΙΚΙΑ Β	Ισόγειο	74 m ²	12 m ²	5 m ²	17 m ²	-	-	-
	Οροφος	74 m ²	-	-	-	9 m ²	-	-
Σύνολο 148 m²		ΕΜΒΑΔΟΝ ΜΕΡΙΔΙΟΥ 213 m²				ΕΥΝΟΛΙΚΗ ΔΟΜΗΣΗ	ΕΥΝΟΛΙΚΗ ΚΑΛΥΨΗ	
		ΕΜΒΑΔΟΝ ΟΙΚΟΠΕΔΟΥ 638 m²				148 m ²	103 m ²	

	ΟΡΟΦΟΣ	ΕΝΤΟΙΧ. ΧΩΡΟΙ	ΚΑΛΥΜΕΝΗ ΒΕΡΑΝΤΑ	ΑΚΑΛΥΠΤΗ ΒΕΡΑΝΤΑ	ΚΑΛΥΜ. ΧΩΡΟΣ ΣΤΑΘΜ.	ΜΠΑΛΚΟΝΙ	Αποθήκη	Μηχανοστ.
ΟΙΚΙΑ Γ	Ισόγειο	71 m ²	10 m ²	10 m ²	22 m ²	-	-	-
	Οροφος	75 m ²	-	-	-	8 m ²	-	-
Σύνολο 146 m²		ΕΜΒΑΔΟΝ ΜΕΡΙΔΙΟΥ 212 m²				ΕΥΝΟΛΙΚΗ ΔΟΜΗΣΗ	ΕΥΝΟΛΙΚΗ ΚΑΛΥΨΗ	
		ΕΜΒΑΔΟΝ ΟΙΚΟΠΕΔΟΥ 638 m²				146 m ²	103 m ²	

