




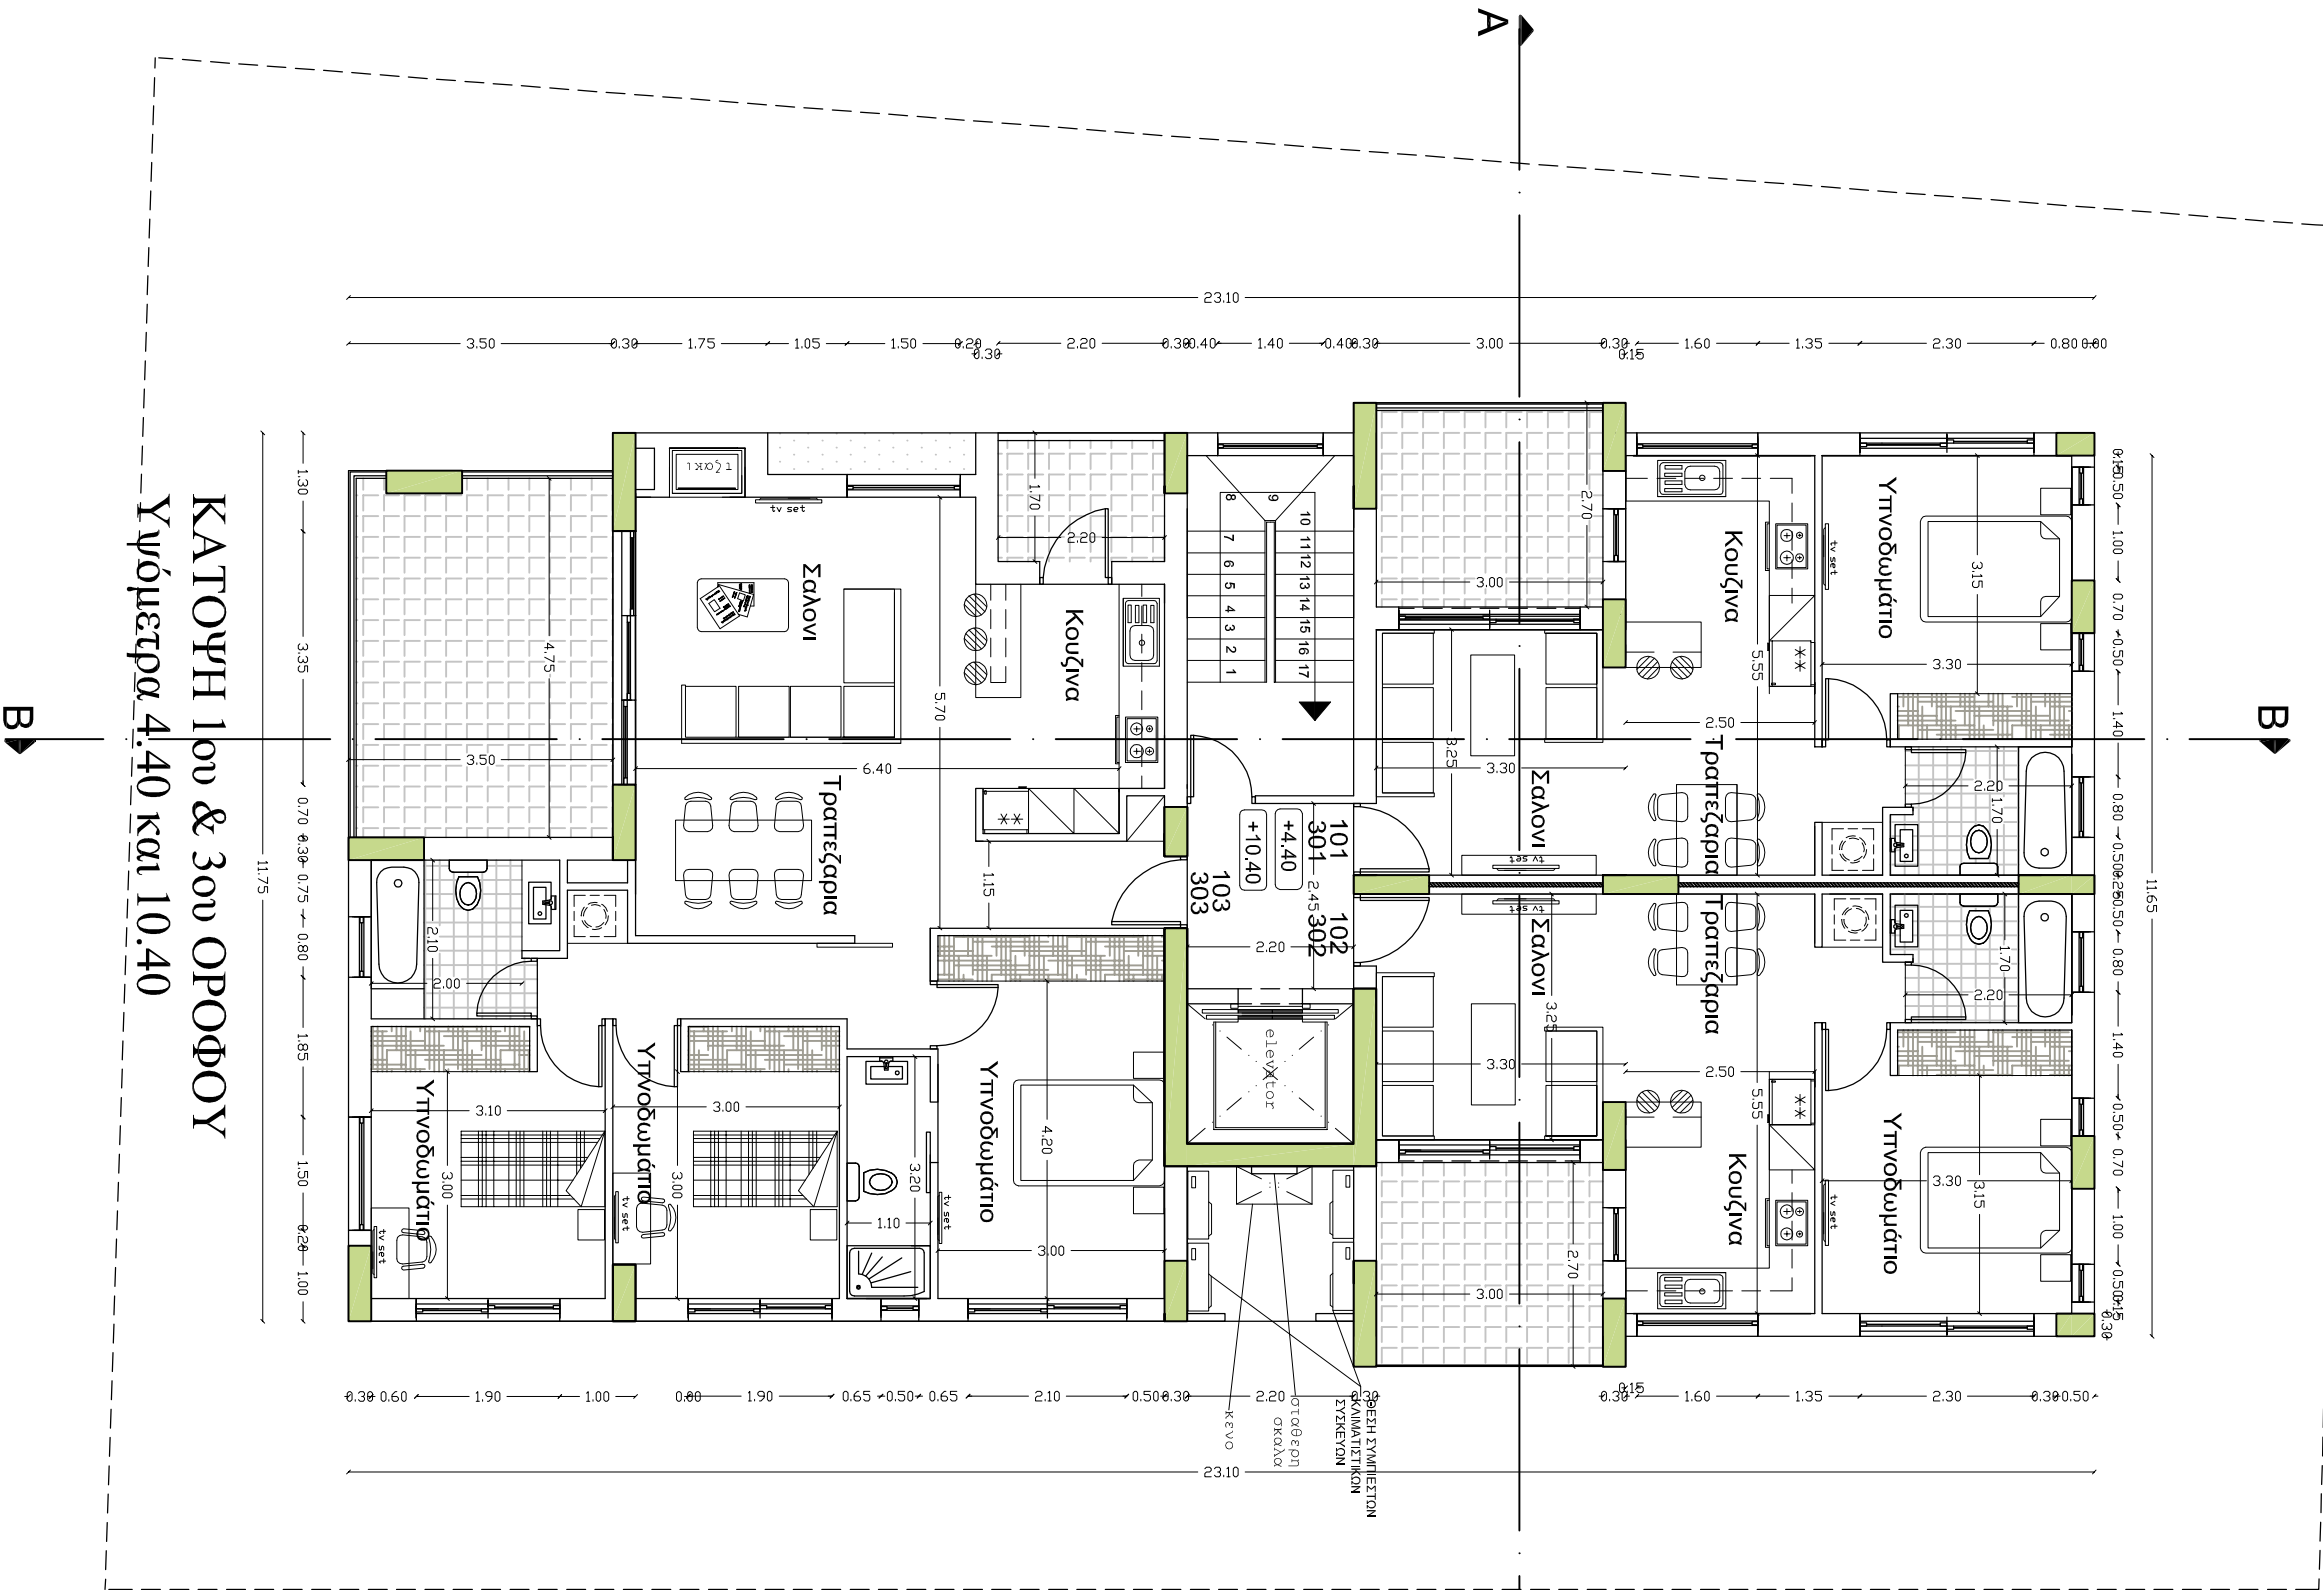

ΚΑΤΟΥΗ 1ου & 3ου ΟΡΟΦΟΥ
Υψόμετρα 4.40 και 10.40

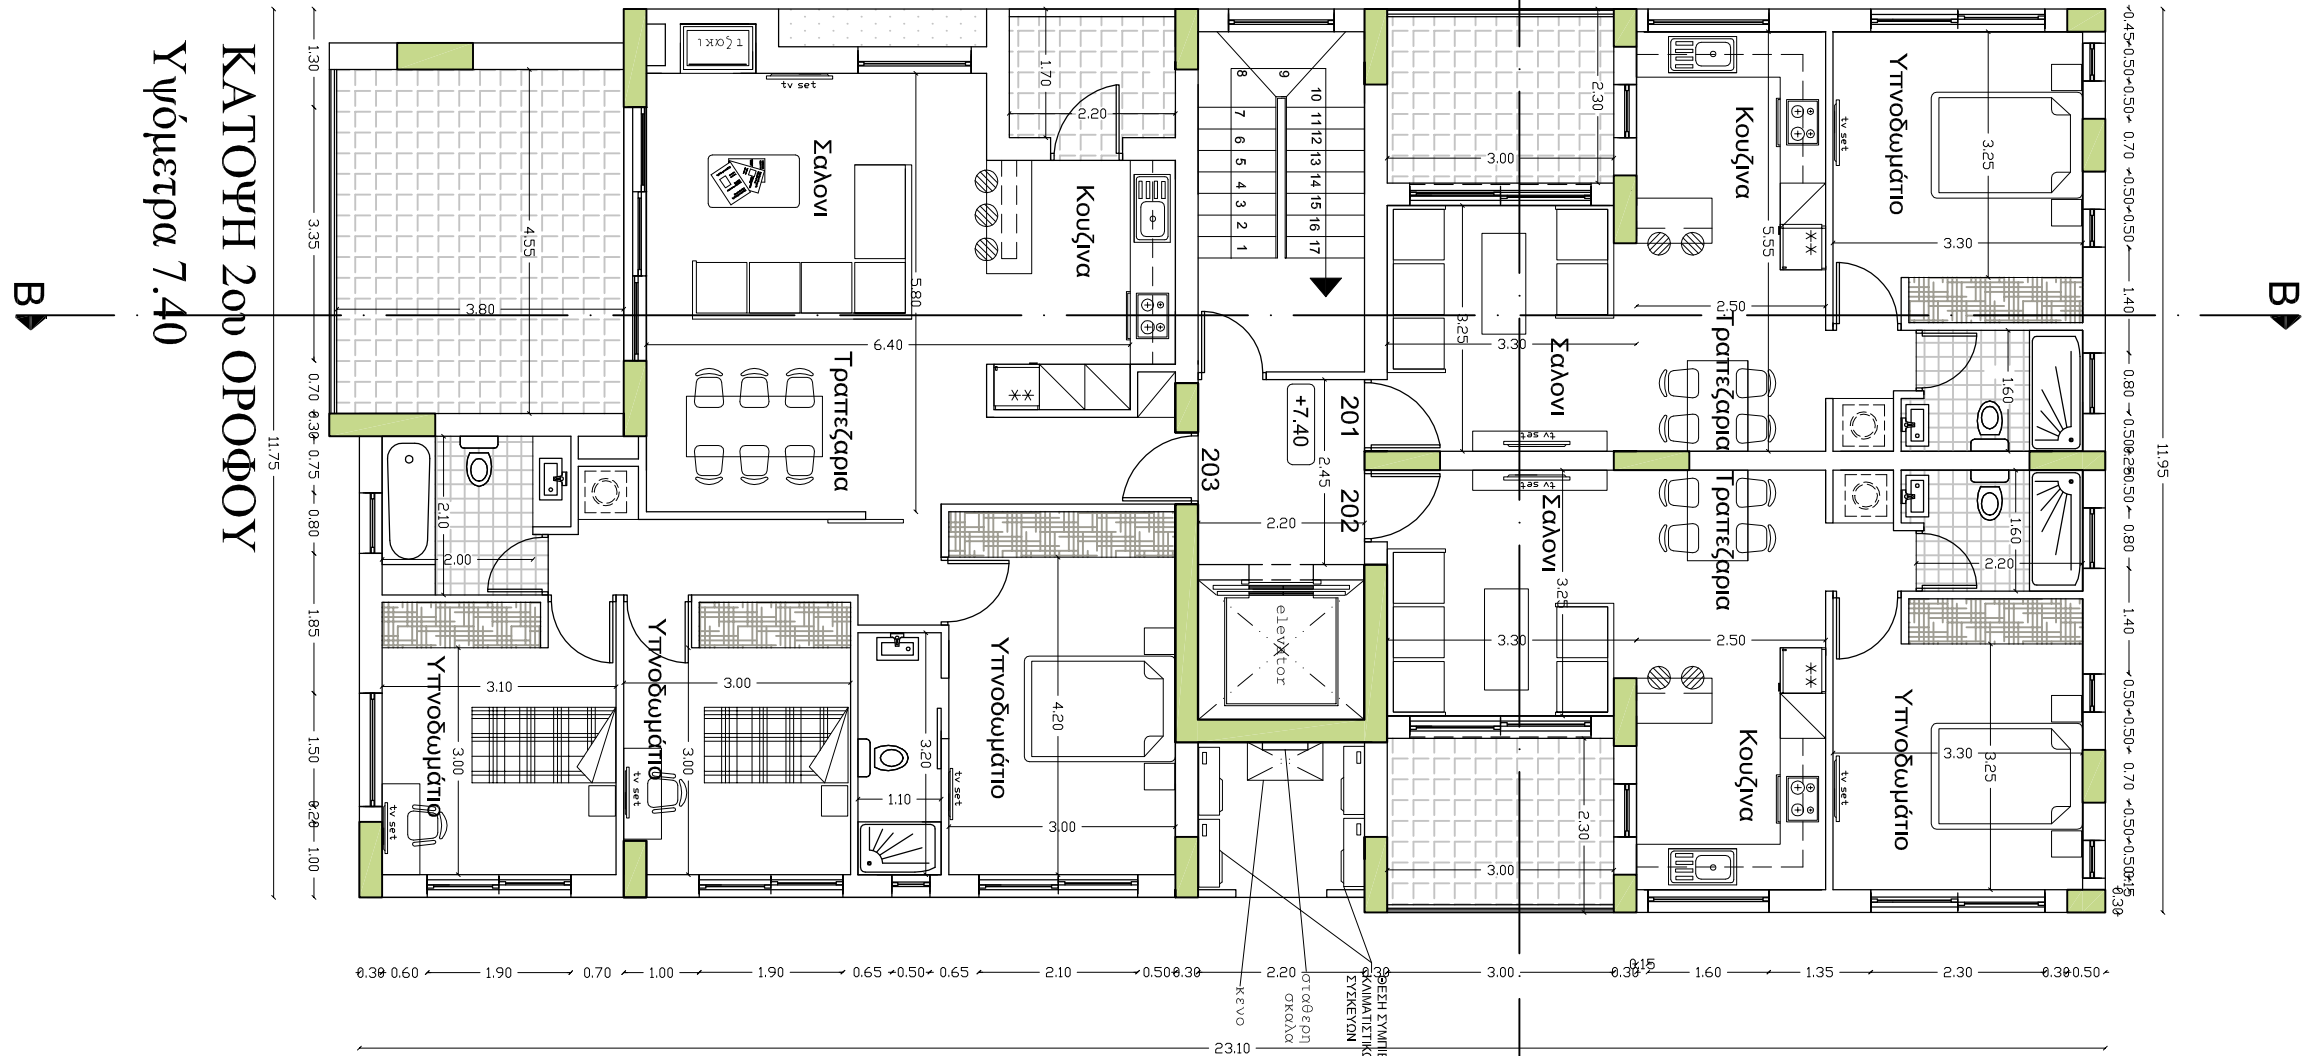

ΚΑΤΟΥΗ 2ου ΟΡΟΦΟΥ
Υψόμετρα 7.40

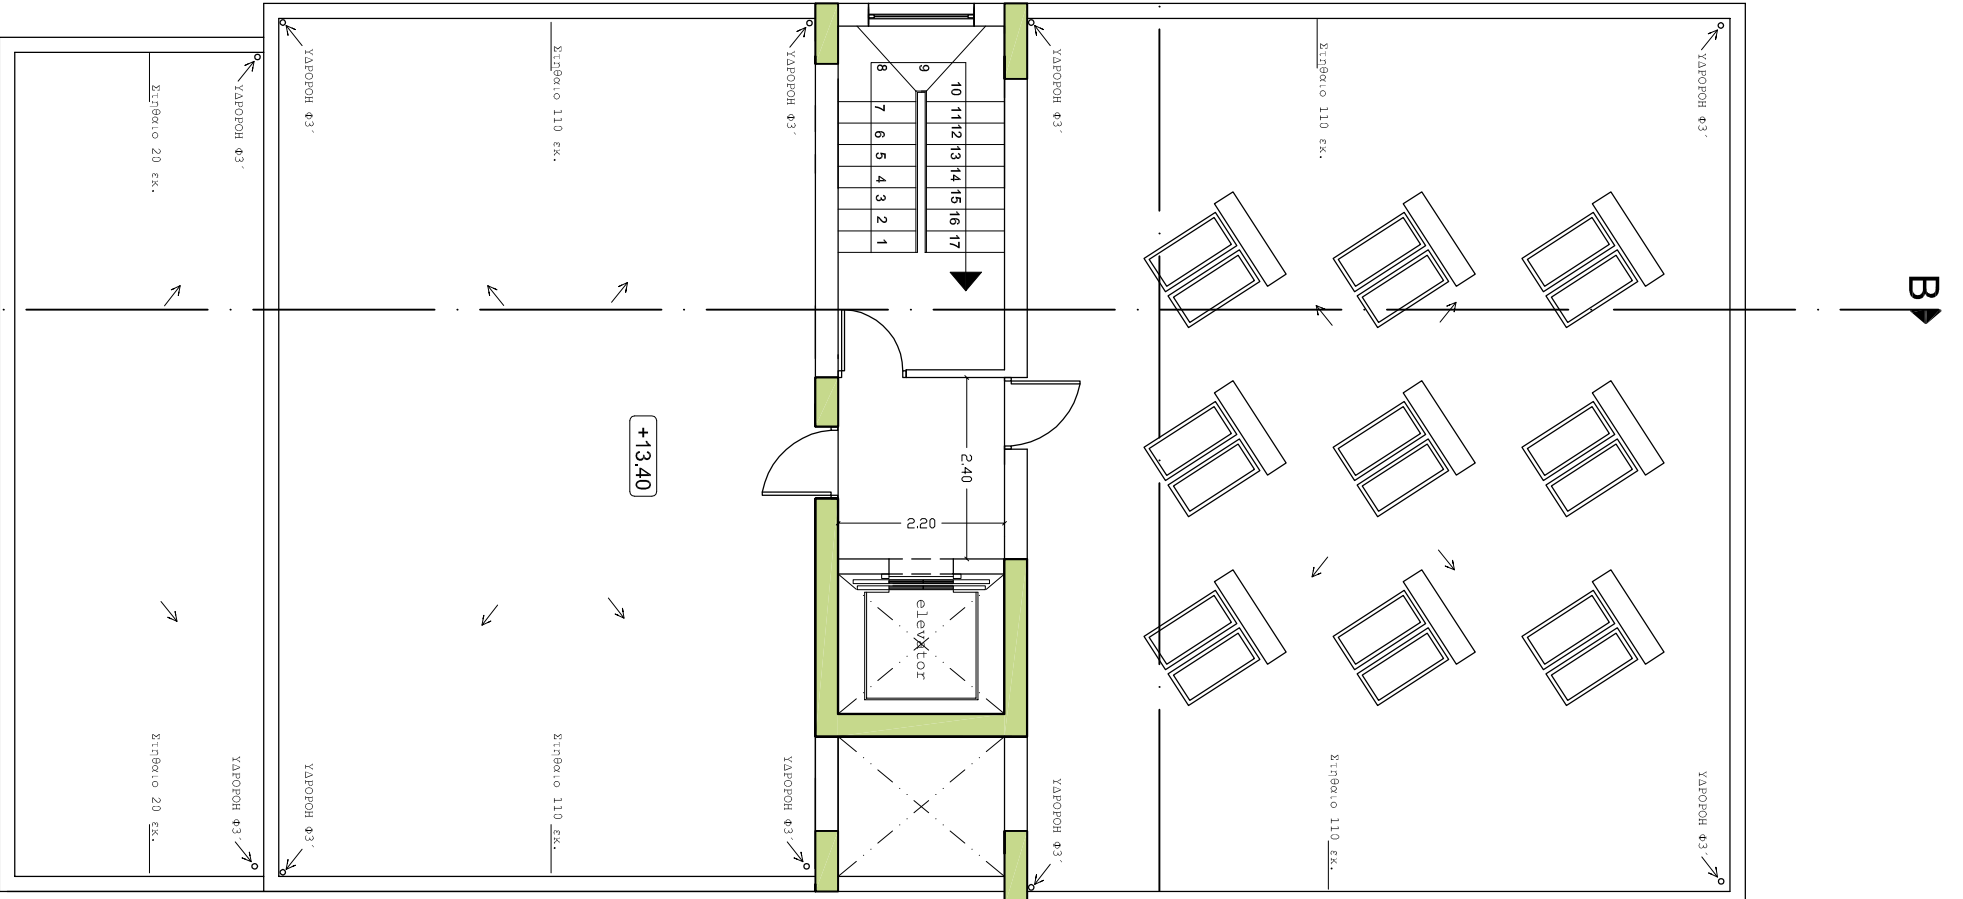

ΚΑΤΟΥΗ ΟΡΟΦΗΣ
Υψόμετρα 13.40

ΠΟΛΙΤΙΚΟΣ ΜΗΧΑΝΙΚΟΣ – ΜΕΛΕΤΗΤΗΣ:

Αννα Δημητρίου
Α.Μ. ΕΠΕΚ Α153337
Κράνιο 47, Λεωφόρος Τηλ. 99347176
BSC. CIVIL Engineer
Cor/leas 102, Flat 001, Strovolos, Nicosia

TEL.
99441796

ΑΡΧΙΤΕΚΤΟΝΑΣ :

Αννα Δημητρίου
Α.Μ. ΕΠΕΚ Α153337
Κράνιο 47, Λεωφόρος Τηλ. 99347176

ΕΡΓΟΝ :

ΙΔΙΟΚΤΗΤΕΣ :

ΠΡΟΔΥΝΑΜΙΚΑ
ΑΤΛΑΝΤΙΔΑ

ΜΑΡΙΟΣ ΧΑΝΔΑΔΙΤΗΣ

ΓΕΩΜΕΤΡΙΑ

ΚΑΤΟΥΗ 1ου, 2ου, 3ου Οροφου και Οροφης

ΗΜΕΡΟΛ. ΣΧΕΔΙΑΣΗΣ :

ΚΑΙΝΑΚΑ : 1: 100

ΙΟΥΝΙΟΣ 2018

ΑΡ. ΕΡΓΟΥ
ST54/18

ΑΡ. ΣΧΕΔΙΟΥ
A02