


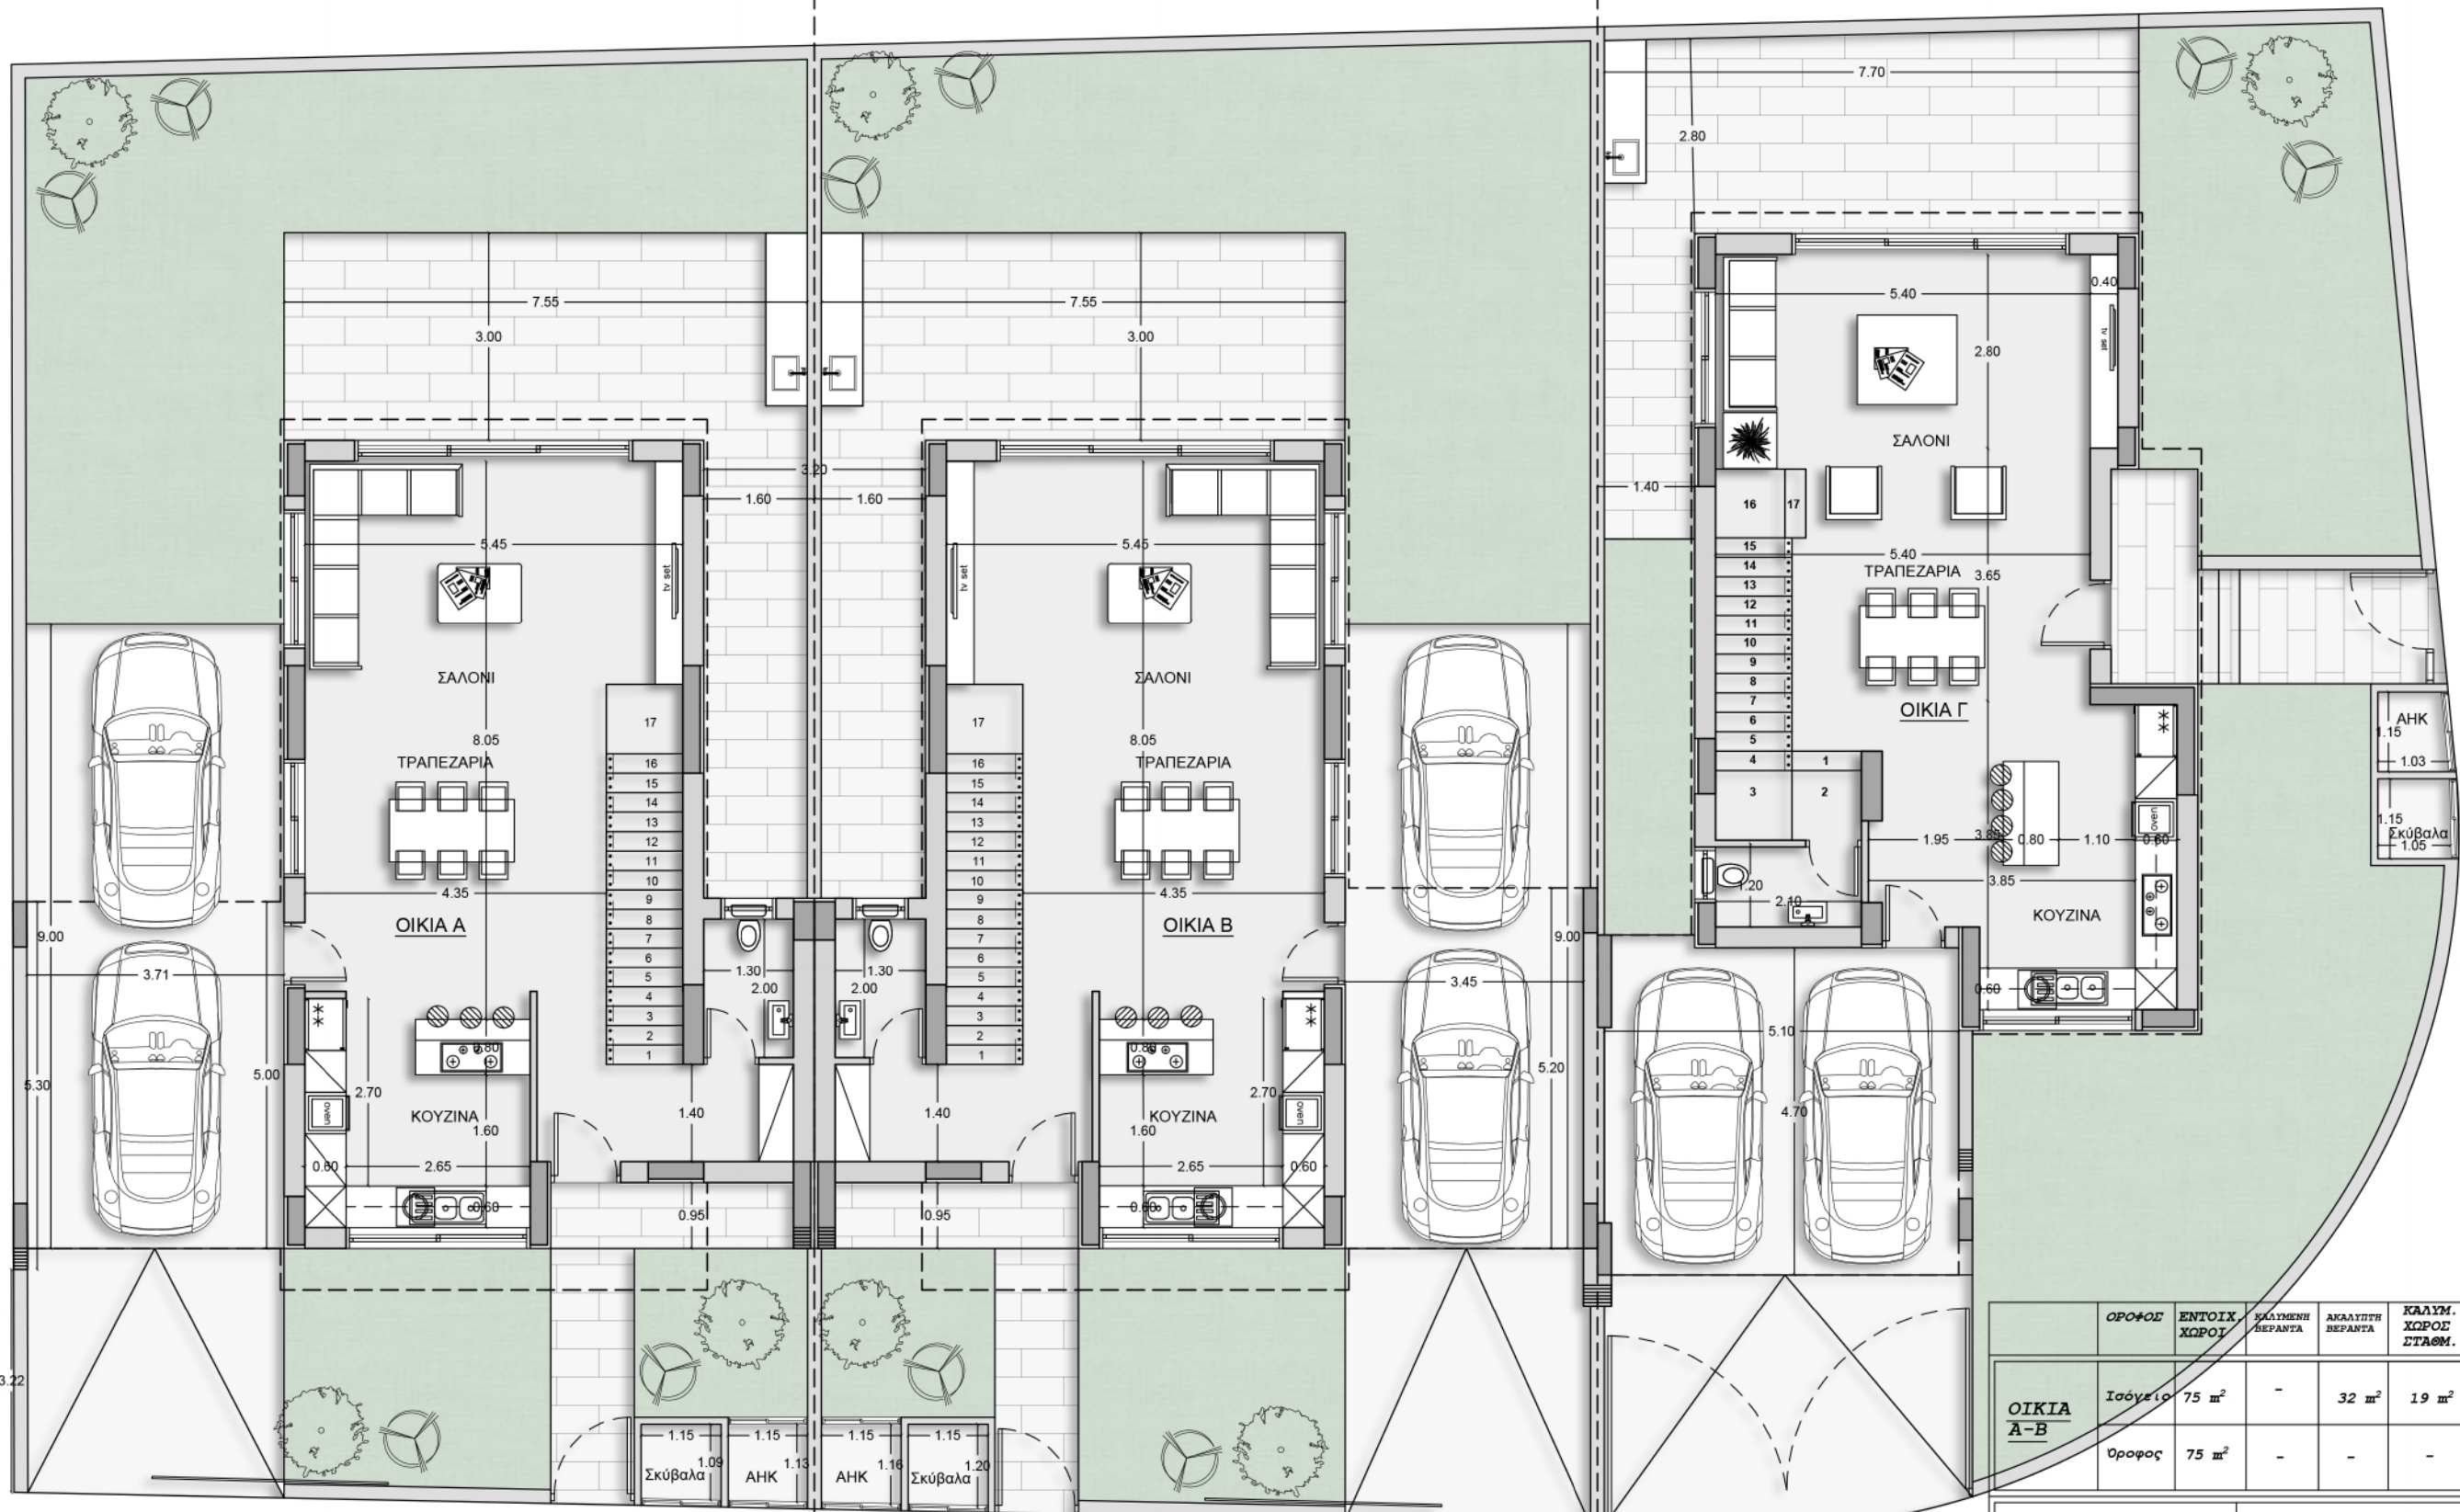

ΚΑΤΟΨΗ ΙΣΟΓΕΙΟΥ

Δ

B

N


A

	ΟΡΟΦΟΣ	ΕΝΤΟΙΧ. ΧΩΡΟΙ	ΚΑΛΥΜΕΝΗ ΒΕΡΑΝΤΑ	ΑΚΑΛΥΠΤΗ ΒΕΡΑΝΤΑ	ΚΑΛΥΜ. ΧΩΡΟΣ ΣΤΑΘΜ.	ΜΠΑΛΚΟΝΙ	Αποθήκη	Μηχανοστ.
ΟΙΚΙΑ Α-Β	Ισόγειο	75 m ²	-	32 m ²	19 m ²	-	-	-
	Οροφος	75 m ²	-	-	-	-	-	-


Σύνολο 150 m ²	ΕΜΒΑΔΟΝ ΜΕΡΙΔΙΟΥ	241 m ²	ΣΥΝΟΛΙΚΗ ΔΟΜΗΣΗ	ΣΥΝΟΛΙΚΗ ΚΑΛΥΨΗ
	ΕΜΒΑΔΟΝ ΟΙΚΟΠΕΔΟΥ	725 m ²	150 m ²	94 m ²

	ΟΡΟΦΟΣ	ΕΝΤΟΙΧ. ΧΩΡΟΙ	ΚΑΛΥΜΕΝΗ ΒΕΡΑΝΤΑ	ΑΚΑΛΥΠΤΗ ΒΕΡΑΝΤΑ	ΚΑΛΥΜ. ΧΩΡΟΣ ΣΤΑΘΜ.	ΜΠΑΛΚΟΝΙ	Αποθήκη	Μηχανοστ.
ΟΙΚΙΑ Γ	Ισόγειο	72 m ²	-	28 m ²	25 m ²	-	-	-
	Οροφος	78 m ²	-	-	-	-	-	-

Σύνολο 150 m ²	ΕΜΒΑΔΟΝ ΜΕΡΙΔΙΟΥ	243 m ²	ΣΥΝΟΛΙΚΗ ΔΟΜΗΣΗ	ΣΥΝΟΛΙΚΗ ΚΑΛΥΨΗ
	ΕΜΒΑΔΟΝ ΟΙΚΟΠΕΔΟΥ	725 m ²	150 m ²	97 m ²

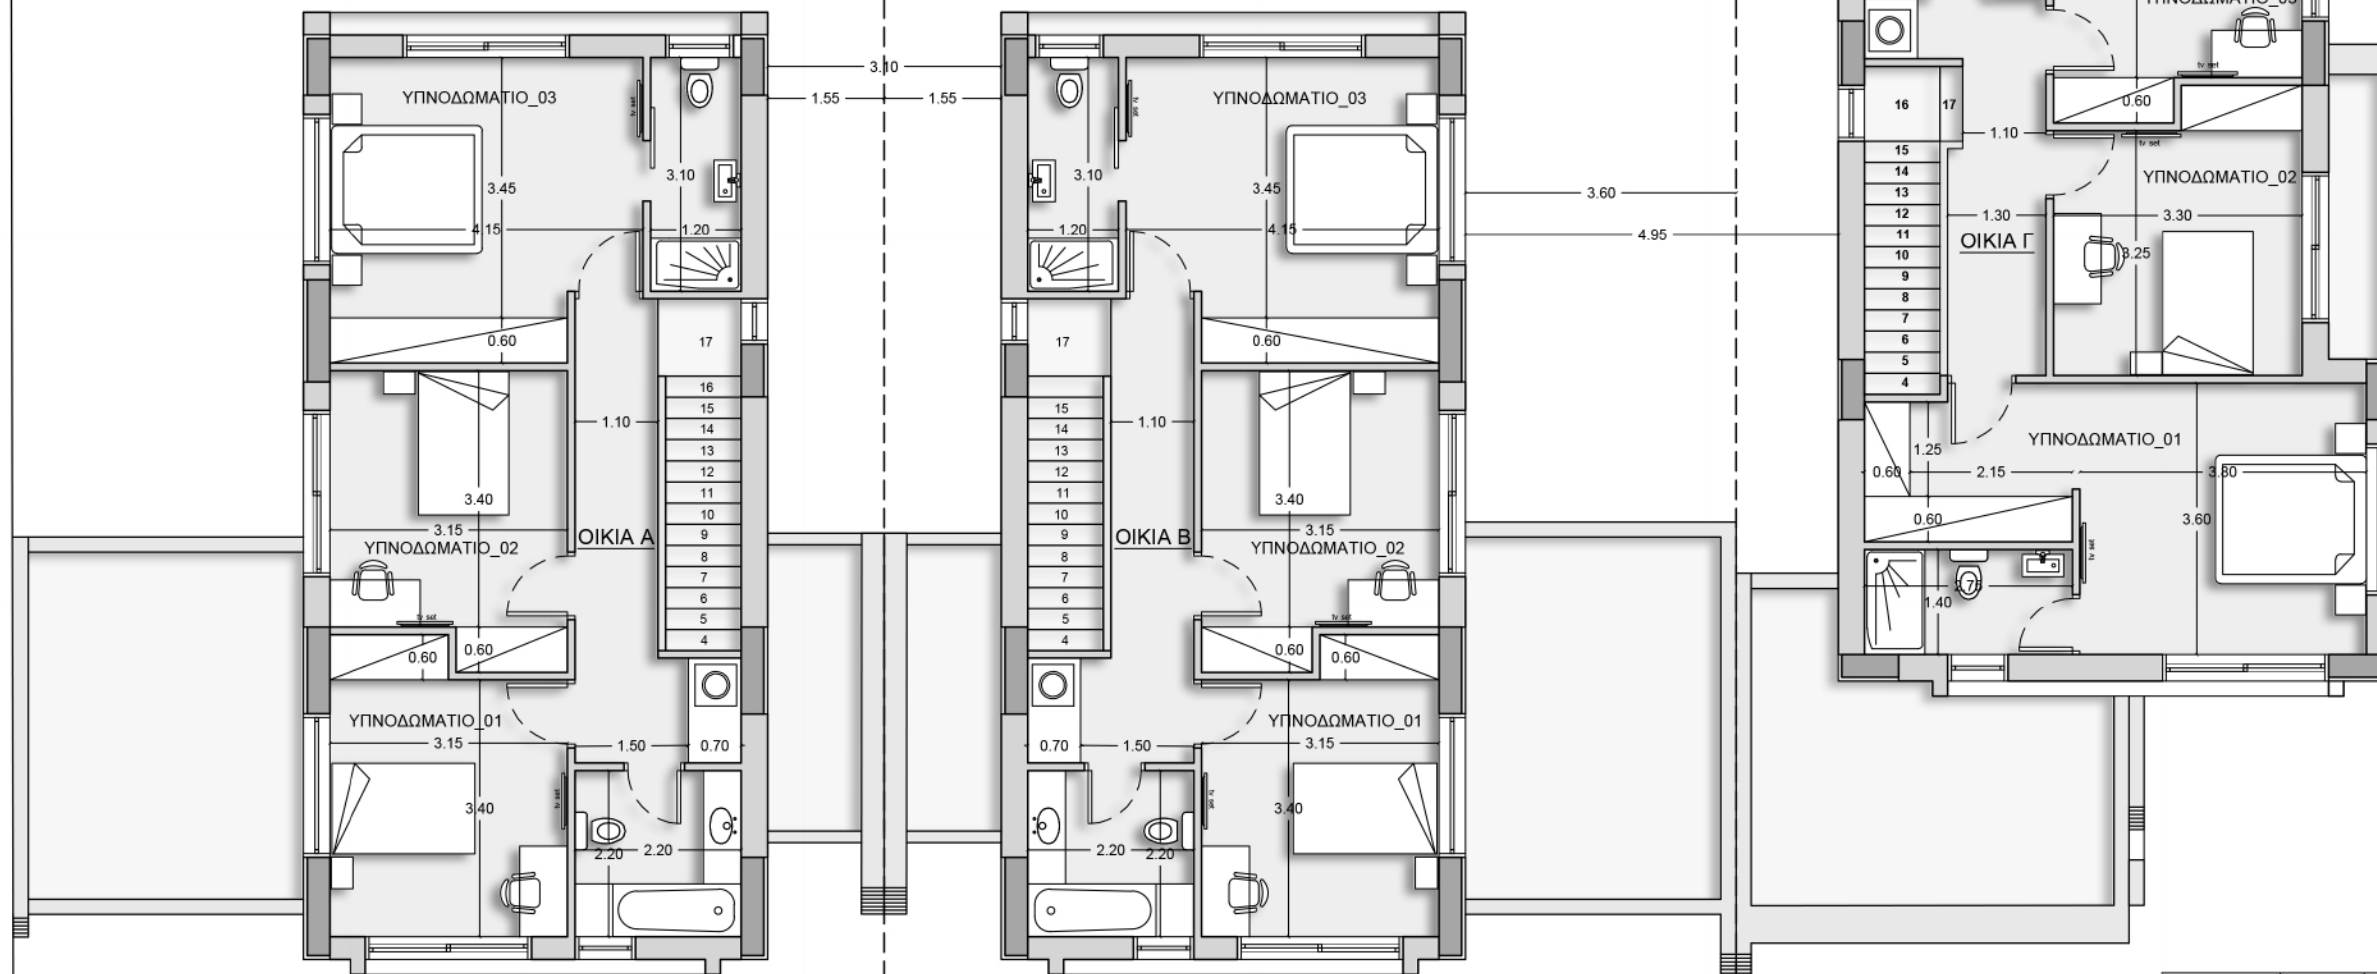

ΚΑΤΟΨΗ ΟΡΟΦΟΥ

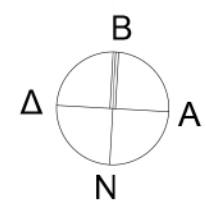

	ΟΡΟΦΟΣ	ΕΝΤΟΙΧ. ΧΩΡΟΙ	ΚΑΛΥΜΕΝΗ ΒΕΡΑΝΤΑ	ΑΚΑΛΥΠΤΗ ΒΕΡΑΝΤΑ	ΚΑΛΥΜ. ΧΩΡΟΣ ΣΤΑΘΜ.	ΜΠΑΛΚΟΝΙ	Αποθήκη	Μηχανοστ.
ΟΙΚΙΑ Α-Β	Ισόγειο	75 m ²	-	32 m ²	19 m ²	-	-	-
	Όροφος	75 m ²	-	-	-	-	-	-
Σύνολο 150 m ²		ΕΜΒΑΔΟΝ ΜΕΡΙΔΙΟΥ		241 m ²	ΕΥΝΟΛΙΚΗ ΔΟΜΗΣΗ	ΕΥΝΟΛΙΚΗ ΚΑΛΥΨΗ		
		ΕΜΒΑΔΟΝ ΟΙΚΟΠΕΔΟΥ		725 m ²	150 m ²	94 m ²		

	ΟΡΟΦΟΣ	ΕΝΤΟΙΧ. ΧΩΡΟΙ	ΚΑΛΥΜΕΝΗ ΒΕΡΑΝΤΑ	ΑΚΑΛΥΠΤΗ ΒΕΡΑΝΤΑ	ΚΑΛΥΜ. ΧΩΡΟΣ ΣΤΑΘΜ.	ΜΠΑΛΚΟΝΙ	Αποθήκη	Μηχανοστ.
ΟΙΚΙΑ Γ	Ισόγειο	72 m ²	-	28 m ²	25 m ²	-	-	-
	Όροφος	78 m ²	-	-	-	-	-	-
Σύνολο 150 m ²		ΕΜΒΑΔΟΝ ΜΕΡΙΔΙΟΥ		243 m ²	ΕΥΝΟΛΙΚΗ ΔΟΜΗΣΗ	ΕΥΝΟΛΙΚΗ ΚΑΛΥΨΗ		
		ΕΜΒΑΔΟΝ ΟΙΚΟΠΕΔΟΥ		725 m ²	150 m ²	97 m ²		