



ΟΙΚΙΑ Α-Β

	ΟΡΟΦΟΣ	ΕΝΤΟΙΧ. ΧΩΡΟΙ	ΚΑΛΥΜΜΕΝΗ ΒΕΡΑΝΤΑ	ΑΚΑΛΥΠΤΗ ΒΕΡΑΝΤΑ	ΚΑΛΥΜ. ΧΩΡΟΣ ΣΤΑΘΜ.	ΜΠΑΛΚΟΝΙ	Αποθήκη	Μηχανοστ.
ΟΙΚΙΑ								
	Ισόγειο	82 m ²	8 m ²	23 m ²	14 m ²	-	-	-
	Οροφος	88 m ²	-	-	-	11 m ²	-	-
Σύνολο 170 m ²		ΕΜΒΑΔΟΝ ΜΕΡΙΔΙΟΥ 270 m ²		ΣΥΝΟΛΙΚΗ ΔΟΜΗΣΗ	ΣΥΝΟΛΙΚΗ ΚΑΛΥΨΗ			
		ΕΜΒΑΔΟΝ ΟΙΚΟΠΕΔΟΥ 540 m ²		170 m ²	104 m ²			

ΠΟΛΙΤΙΚΟΣ ΜΗΧΑΝΙΚΟΣ – ΜΕΛΕΤΗΤΗΣ:

PETROS C. PETROU
BSc. Civil Engineer

Con/leos 102, Flat 001, Strovolos, Nicosia

TEL.
99441796

ΑΡΧΙΤΕΚΤΟΝΑΣ :

Panagiota Irakleous
ΕΤΕΚ:189307

Amalthias 1A, Lakatamia, Nicosia Tel: 96510193

ΕΡΓΟΝ :

2 ΟΙΚΙΕΣ
ΣΤΟΝ ΑΡΧΑΓΓΕΛΟ

ΙΔΙΟΚΤΗΤΕΣ :

Costas Petrou Constructions &
Developments Ltd


ΚΑΤΟΨΗ ΙΣΟΓΕΙΟΥ

ΑΡ. ΕΡΓΟΥ

ΚΛΙΜΑΚΑ : 1 : 100

ΗΜΕΡΟΜ. ΣΧΕΔΙΑΣΗΣ :
Σεπτέμβριος 2024



ΑΡ. ΣΧΕΔΙΟΥ
Α01

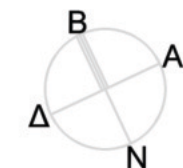

ΚΑΤΟΨΗ ΙΣΟΓΕΙΟΥ

ΔΡΟΜΟΣ

ΠΕΖΟΔΡΟΜΙΟ

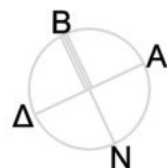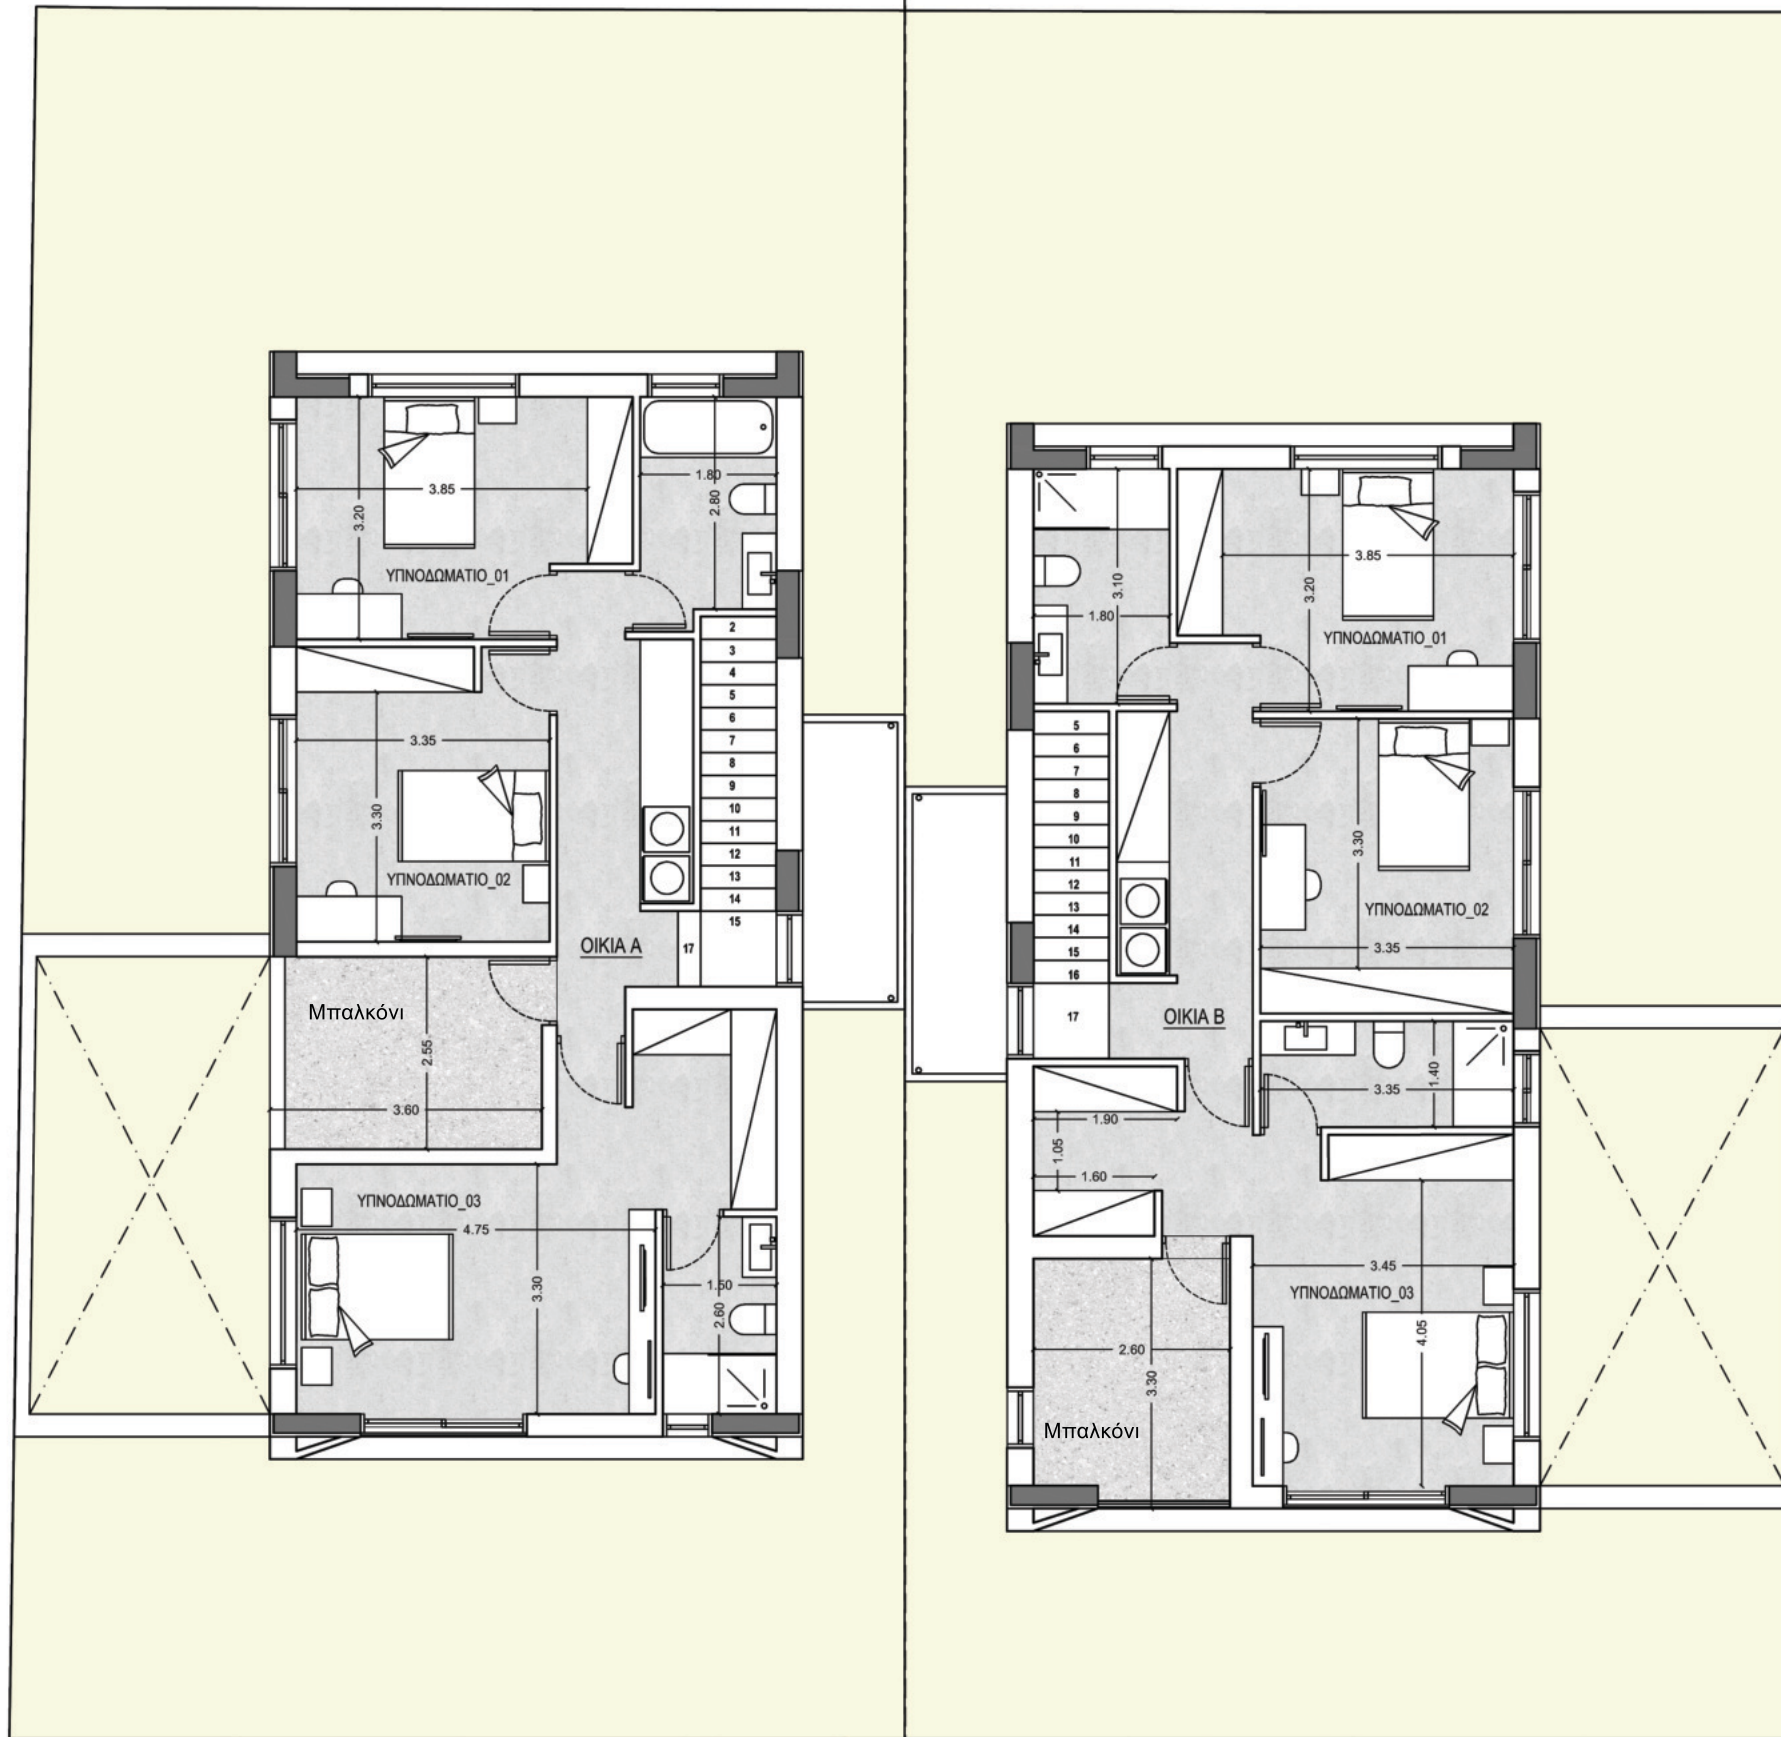

F.F.L FINISHED FLOOR LEVEL
F.G.L FINISHED GROUND LEVEL
S.S.L STRUCTULAR SLAB LEVEL
T.O.R TOP OF ROOF
T.O.W TOP OF WALL

ΚΑΤΟΨΗ ΟΡΟΦΟΥ

ΠΟΛΙΤΙΚΟΣ ΜΗΧΑΝΙΚΟΣ – ΜΕΛΕΤΗΤΗΣ:

PETROS C. PETROU

BSc. Civil Engineer

Con/leos 102, Flat 001, Strovolos, Nicosia

TEL.

99441796

ΑΡΧΙΤΕΚΤΟΝΑΣ :

Panagiota Irakleous

ΕΤΕΚ:189307

Amalthias 1A, Lakatamia, Nicosia Tel: 96510193

ΕΡΓΟΝ :

**2 ΟΙΚΙΕΣ
ΣΤΟΝ ΑΡΧΑΓΓΕΛΟ**

ΙΔΙΟΚΤΗΤΕΣ :

**Costas Petrou Constructions &
Developments Ltd**

ΚΑΤΟΨΗ ΟΡΟΦΟΥ

ΑΡ. ΕΡΓΟΥ

ΚΛΙΜΑΚΑ : 1: 100

ΗΜΕΡΟΜ. ΣΧΕΔΙΑΣΗΣ :

Σεπτέμβριος 2024

ΑΡ. ΣΧΕΔΙΟΥ

A02