




ΚΑΤΟΨΗ ΙΣΟΓΕΙΟΥ

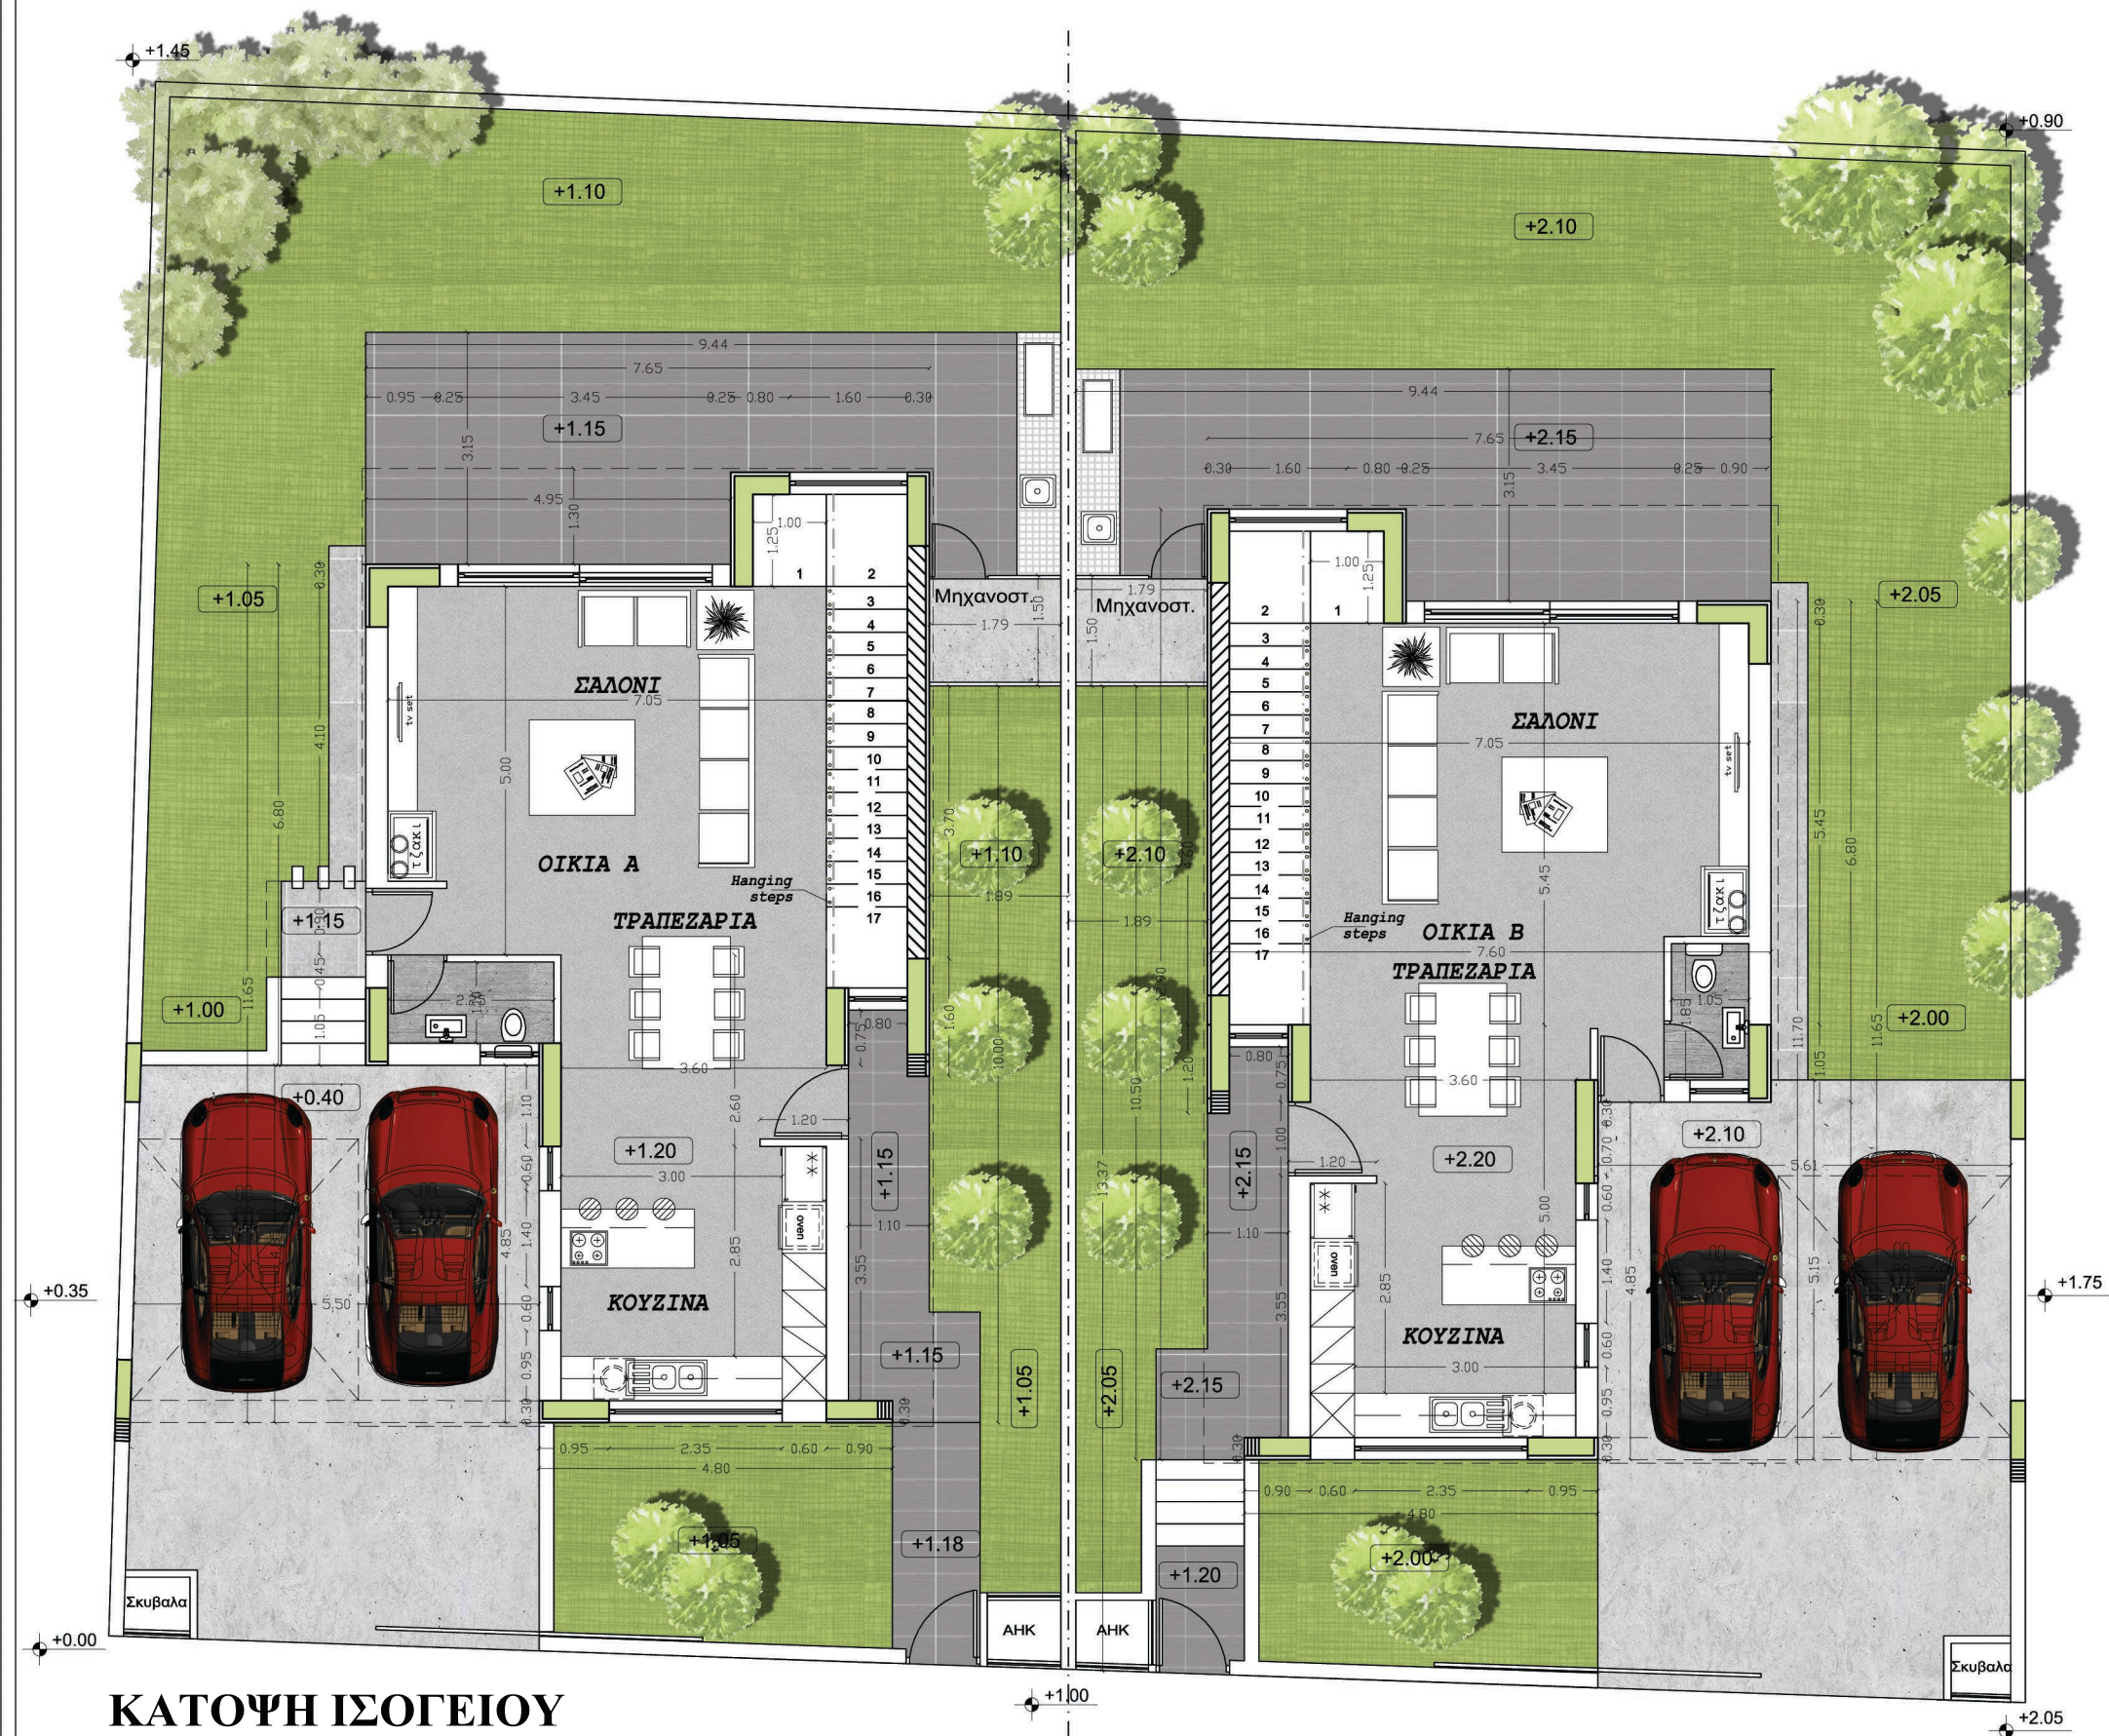


+0.00 ΥΦΙΣΤΑΜΕΝΑ ΥΨΟΜΕΤΡΑ

+0.00 ΠΡΟΤΙΝΟΜΕΝΑ ΥΨΟΜΕΤΡΑ

ΕΜΒΑΔΑ


	ΟΡΟΦΟΣ	ΕΝΤΟΙΧ. ΧΩΡΟΙ	ΚΑΛΥΜΕΝΗ ΒΕΡΑΝΤΑ	ΑΚΑΛΥΠΤΗ ΒΕΡΑΝΤΑ	ΚΑΛΥΜ. ΧΩΡΟΣ ΣΤΑΘΜ.	ΜΠΑΛΚΟΝΙ	Μηχανοστ.		
ΟΙΚΙΑ Α&Β	Ισόγειο	75 m2	6 m2	26 m2	27 m2	-	3 m2		
	Οροφος	96 m2	-	-	-	6 m2			
Σύνολικά Εμβαδα		171 m2						ΣΥΝΟΛΙΚΗ ΔΟΜΗΣΗ	ΣΥΝΟΛΙΚΗ ΚΑΛΥΨΗ
ΕΜΒΑΔΟΝ ΟΙΚΟΠΕΔΟΥ		271M2						171 m2	110 m2

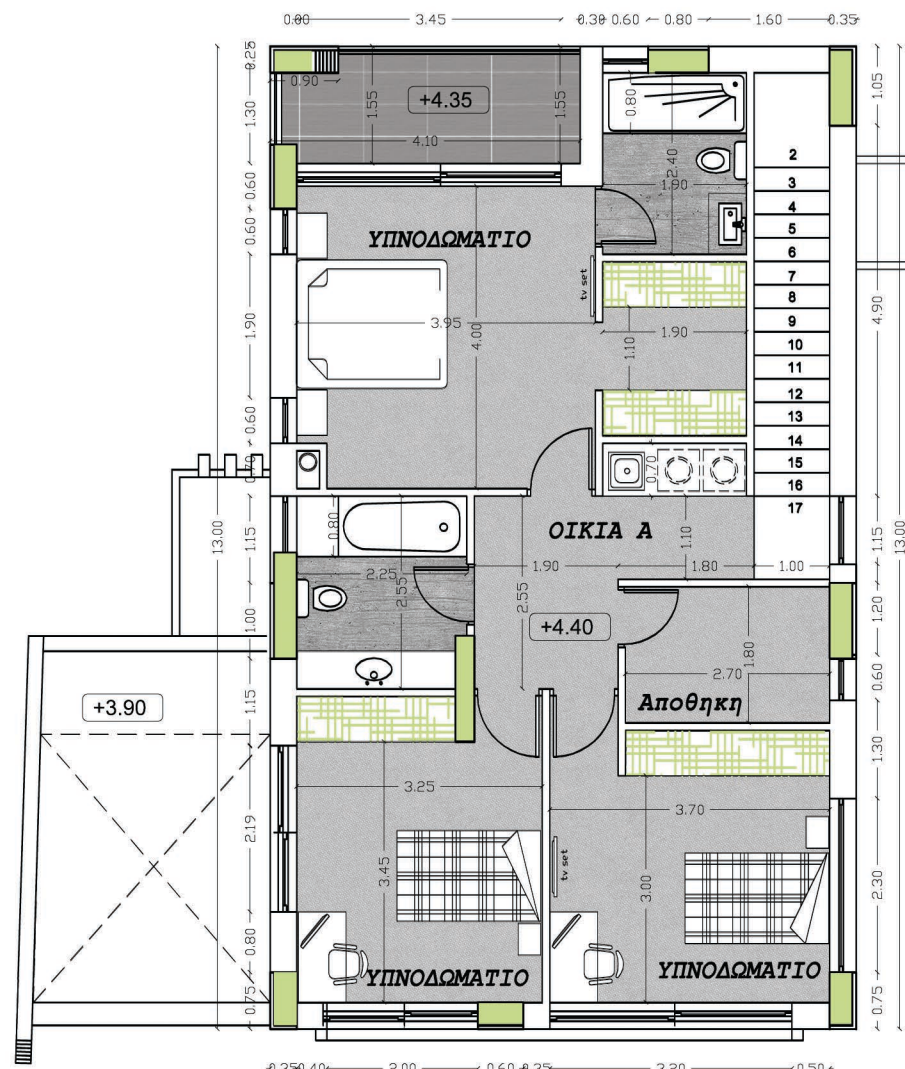

ΚΑΤΟΨΗ ΟΡΟΦΟΥ

Επεξηγήσεις κατόψεων

Α/Α	ΤΜΗΜΑ
1	ΚΟΥΖΙΝΑ
2	ΤΡΑΠΕΖΑΡΙΑ
3	ΣΑΛΟΝΙ
4	W/C
5	ΜΗΧΑΝΟΣΤΑΣΙΟ
6	ΚΑΛΥΜΕΝΟΣ ΧΩΡΟΣ ΣΤΑΘΜΕΥΣΗΣ
7	ΚΑΛΥΜΕΝΗ ΒΕΡΑΝΤΑ
8	ΑΚΑΛΥΠΤΗ ΒΕΡΑΝΤΑ
9	ΥΠΝΟΔΩΜΑΤΙΟ 1
10	ΥΠΝΟΔΩΜΑΤΙΟ 2
11	ΚΥΡΙΩΣ ΜΠΑΝΙΟ
12	ΑΠΟΘΗΚΗ-ΠΛΥΣΤΑΡΙΟ
13	ΚΥΡΙΩΣ ΥΠΝΟΔΩΜΑΤΙΟ
14	ΓΚΑΡΝΤΑΡΟΜΠΑ
15	EN SUITE SHOWER ΚΥΡΙΩΣ ΥΠΝΟΔΩΜΑΤΙΟΥ
16	ΜΠΑΛΚΟΝΙ

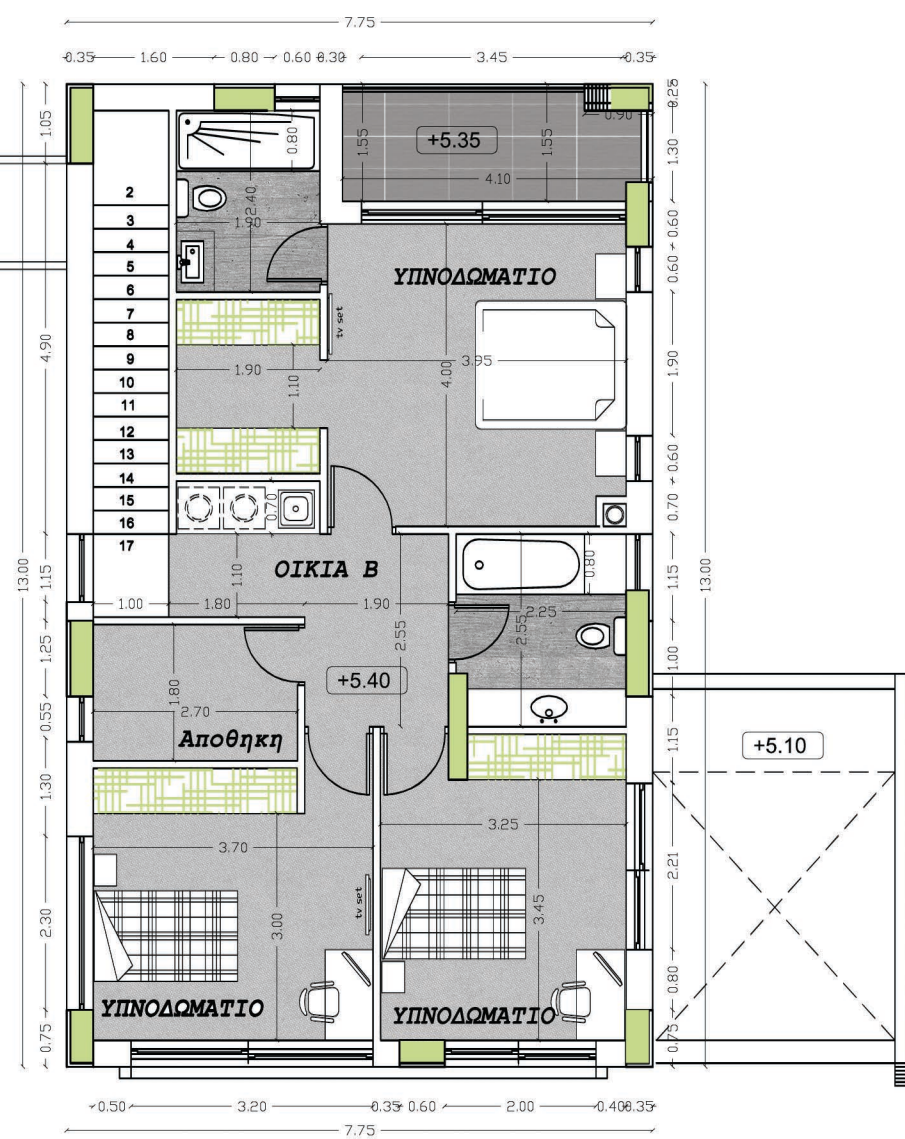

ΕΡΓΟΝ :	ΙΔΙΟΚΤΗΤΕΣ :
3 ΟΙΚΙΕΣ ΔΑΔΙ	Costas Petrou Constructions & Developments Ltd και άλλοι
ΘΕΜΑ	ΚΑΤΟΨΗ ΙΣΟΓΕΙΟΥ
ΚΛΙΜΑΚΑ :	ΗΜΕΡΟΜ. ΣΧΕΔΙΑΣΗΣ : ΑΠΡΙΛΙΟΣ 2021
ΑΡ. ΕΡΓΟΥ	ST50/17
ΑΡ. ΣΧΕΔΙΟΥ	A01