



ΟΙΚΙΑ Α							ΕΜΒΑΔΟ ΟΙΚΟΠΕΔΟΥ 277.5 m2	
ΟΡΟΦΟΣ	ΕΝΤΟΙΧ. ΧΩΡΟΙ	ΚΑΛΥΜΕΝΗ ΒΕΡΑΝΤΑ	ΑΚΑΛΥΠΤΗ ΒΕΡΑΝΤΑ	ΚΑΛΥΜ. ΧΩΡΟΣ ΣΤΑΘΜ.	ΜΠΑΛΚΟΝΙ	Αποθήκη		
Ισόγειο	90 m2	9 m2	20 m2	29 m2	-	-		
Όροφος	102 m2	-	-	-	-	-		
Σύνολο 192 m2							ΕΥΝΟΛΙΚΗ ΔΟΜΗΣΗ	ΕΥΝΟΛΙΚΗ ΚΑΛΥΨΗ
							192 m2	128 m2


ΟΙΚΙΑ Β							ΕΜΒΑΔΟ ΟΙΚΟΠΕΔΟΥ 277.5 m2	
ΟΡΟΦΟΣ	ΕΝΤΟΙΧ. ΧΩΡΟΙ	ΚΑΛΥΜΕΝΗ ΒΕΡΑΝΤΑ	ΑΚΑΛΥΠΤΗ ΒΕΡΑΝΤΑ	ΚΑΛΥΜ. ΧΩΡΟΣ ΣΤΑΘΜ.	ΜΠΑΛΚΟΝΙ	Αποθήκη		
Ισόγειο	90 m2	9 m2	20 m2	29 m2	-	-		
Όροφος	102 m2	-	-	-	-	-		
Σύνολο 192 m2							ΕΥΝΟΛΙΚΗ ΔΟΜΗΣΗ	ΕΥΝΟΛΙΚΗ ΚΑΛΥΨΗ
							192 m2	128 m2

ΠΟΛΙΤΙΚΟΣ ΜΗΧΑΝΙΚΟΣ – ΜΕΛΕΤΗΤΗΣ:
PETROSC. PETROU
BSc. Civil Engineer
Con/leos 102, Flat 001, Strovolos, Nicosia
TEL. 99441796

ΑΡΧΙΤΕΚΤΟΝΑΣ :
Panagiota Irakleous
ΕΤΕΚ:189307
Amalthias 1A, Lakatamia, Nicosia Tel: 96510193

ΕΡΓΟΝ :	ΙΔΙΟΚΤΗΤΕΣ :
2 ΟΙΚΙΕΣ ΛΑΚΑΤΑΜΙΑ	Costas Petrou Constructions & Developments Ltd

ΘΕΜΑ	ΑΡ. ΕΡΓΟΥ
ΚΑΤΟΨΗ ΙΣΟΓΕΙΟΥ	ST87/22
ΚΛΙΜΑΚΑ : 1:100	ΑΡ. ΣΧΕΔΙΟΥ
ΗΜΕΡΟΜ. ΣΧΕΔΙΑΣΗΣ : ΣΕΠΤΕΜΒΡΙΟΣ 2022	A01

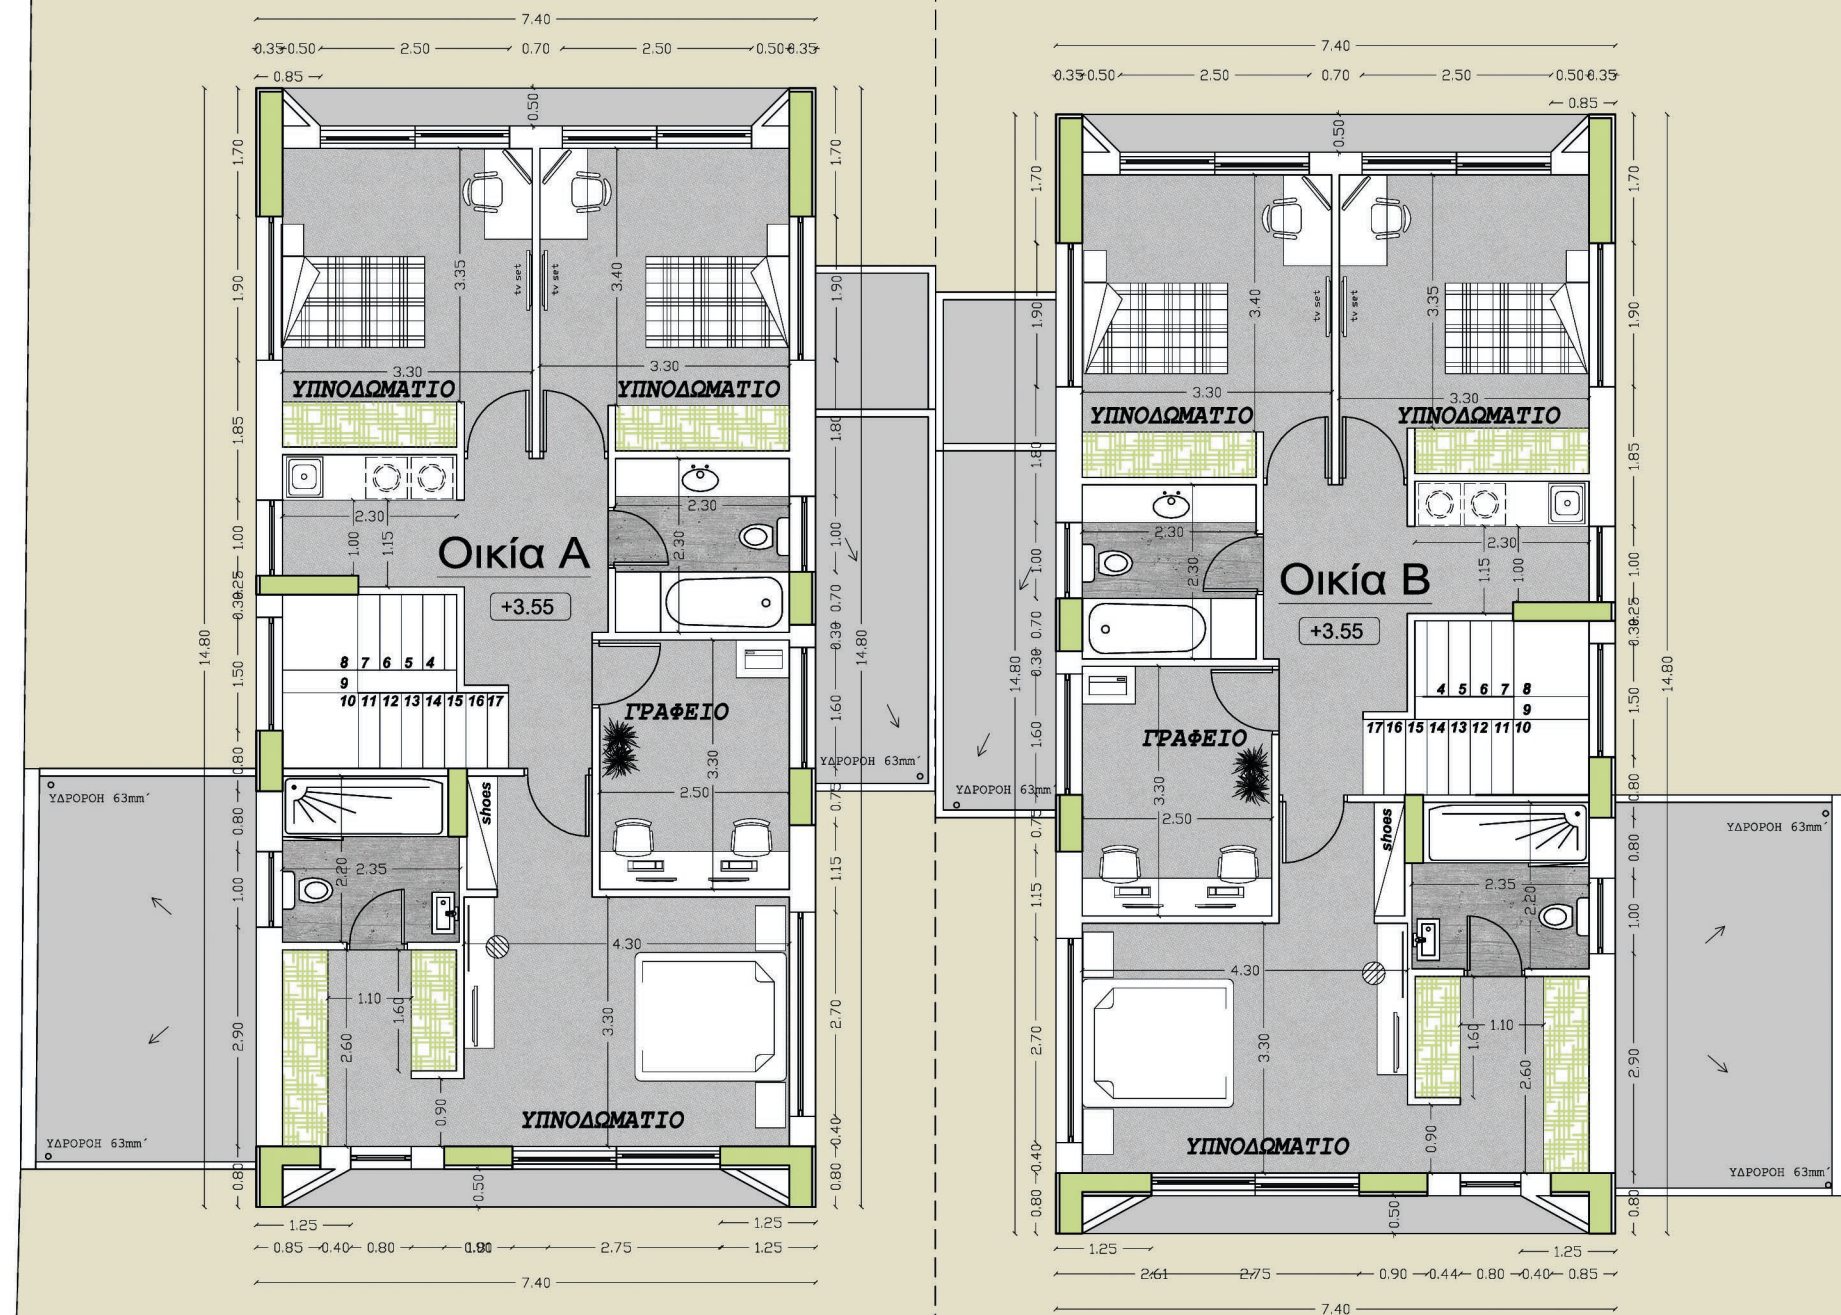

ΟΙΚΙΑ Α

ΕΜΒΑΔΟ
ΟΙΚΟΠΕΔΟΥ 277.5 m²

	ΟΡΟΦΟΣ	ΕΝΤΟΙΧ. ΧΩΡΟΙ	ΚΑΛΥΜΕΝΗ ΒΕΡΑΝΤΑ	ΑΚΑΛΥΠΤΗ ΒΕΡΑΝΤΑ	ΚΑΛΥΜ. ΧΩΡΟΣ ΣΤΑΘΜ.	ΜΠΑΛΚΟΝΙ	Αποθήκη	
ΟΙΚΙΑ Α	Ισόγειο	90 m ²	9 m ²	20 m ²	29 m ²	-	-	
	Όροφος	102 m ²	-	-	-	-	-	
Σύνολο 192 m ²							ΣΥΝΟΛΙΚΗ ΔΟΜΗΣΗ	ΣΥΝΟΛΙΚΗ ΚΑΛΥΨΗ
							192 m ²	128 m ²

ΟΙΚΙΑ Β

ΕΜΒΑΔΟ
ΟΙΚΟΠΕΔΟΥ 277.5 m²


	ΟΡΟΦΟΣ	ΕΝΤΟΙΧ. ΧΩΡΟΙ	ΚΑΛΥΜΕΝΗ ΒΕΡΑΝΤΑ	ΑΚΑΛΥΠΤΗ ΒΕΡΑΝΤΑ	ΚΑΛΥΜ. ΧΩΡΟΣ ΣΤΑΘΜ.	ΜΠΑΛΚΟΝΙ	Αποθήκη	
ΟΙΚΙΑ Β	Ισόγειο	90 m ²	9 m ²	20 m ²	29 m ²	-	-	
	Όροφος	102 m ²	-	-	-	-	-	
Σύνολο 192 m ²							ΣΥΝΟΛΙΚΗ ΔΟΜΗΣΗ	ΣΥΝΟΛΙΚΗ ΚΑΛΥΨΗ
							192 m ²	128 m ²

ΠΟΛΙΤΙΚΟΣ ΜΗΧΑΝΙΚΟΣ – ΜΕΛΕΤΗΤΗΣ:
PETROSC. PETROU
BSc. Civil Engineer
Con/leos 102, Flat 001, Strovolos, Nicosia
TEL.
99441796

ΑΡΧΙΤΕΚΤΟΝΑΣ :
Panagiota Irakleous
ETEΚ:189307
Amalthias 1A, Lakatamia, Nicosia Tel: 96510193

ΕΡΓΟΝ :	ΙΔΙΟΚΤΗΤΕΣ :
2 ΟΙΚΙΕΣ ΛΑΚΑΤΑΜΙΑ	Costas Petrou Constructions & Developments Ltd

ΘΕΜΑ ΚΑΤΟΨΗ ΟΡΟΦΟΥ	ΑΡ. ΕΡΓΟΥ ST87/22
ΚΛΙΜΑΚΑ : 1:100	ΗΜΕΡΟΜ. ΣΧΕΔΙΑΣΗΣ : ΣΕΠΤΕΜΒΡΙΟΣ 2022
	ΑΡ. ΣΧΕΔΙΟΥ A02

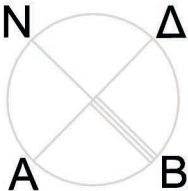

+0.00 ΥΦΙΣΤΑΜΕΝΑ ΥΨΟΜΕΤΡΑ
+0.00 ΠΡΟΤΙΝΟΜΕΝΑ ΥΨΟΜΕΤΡΑ