


Γραμμικό Πάρκο (ανοικτός δημόσιος χώρος)

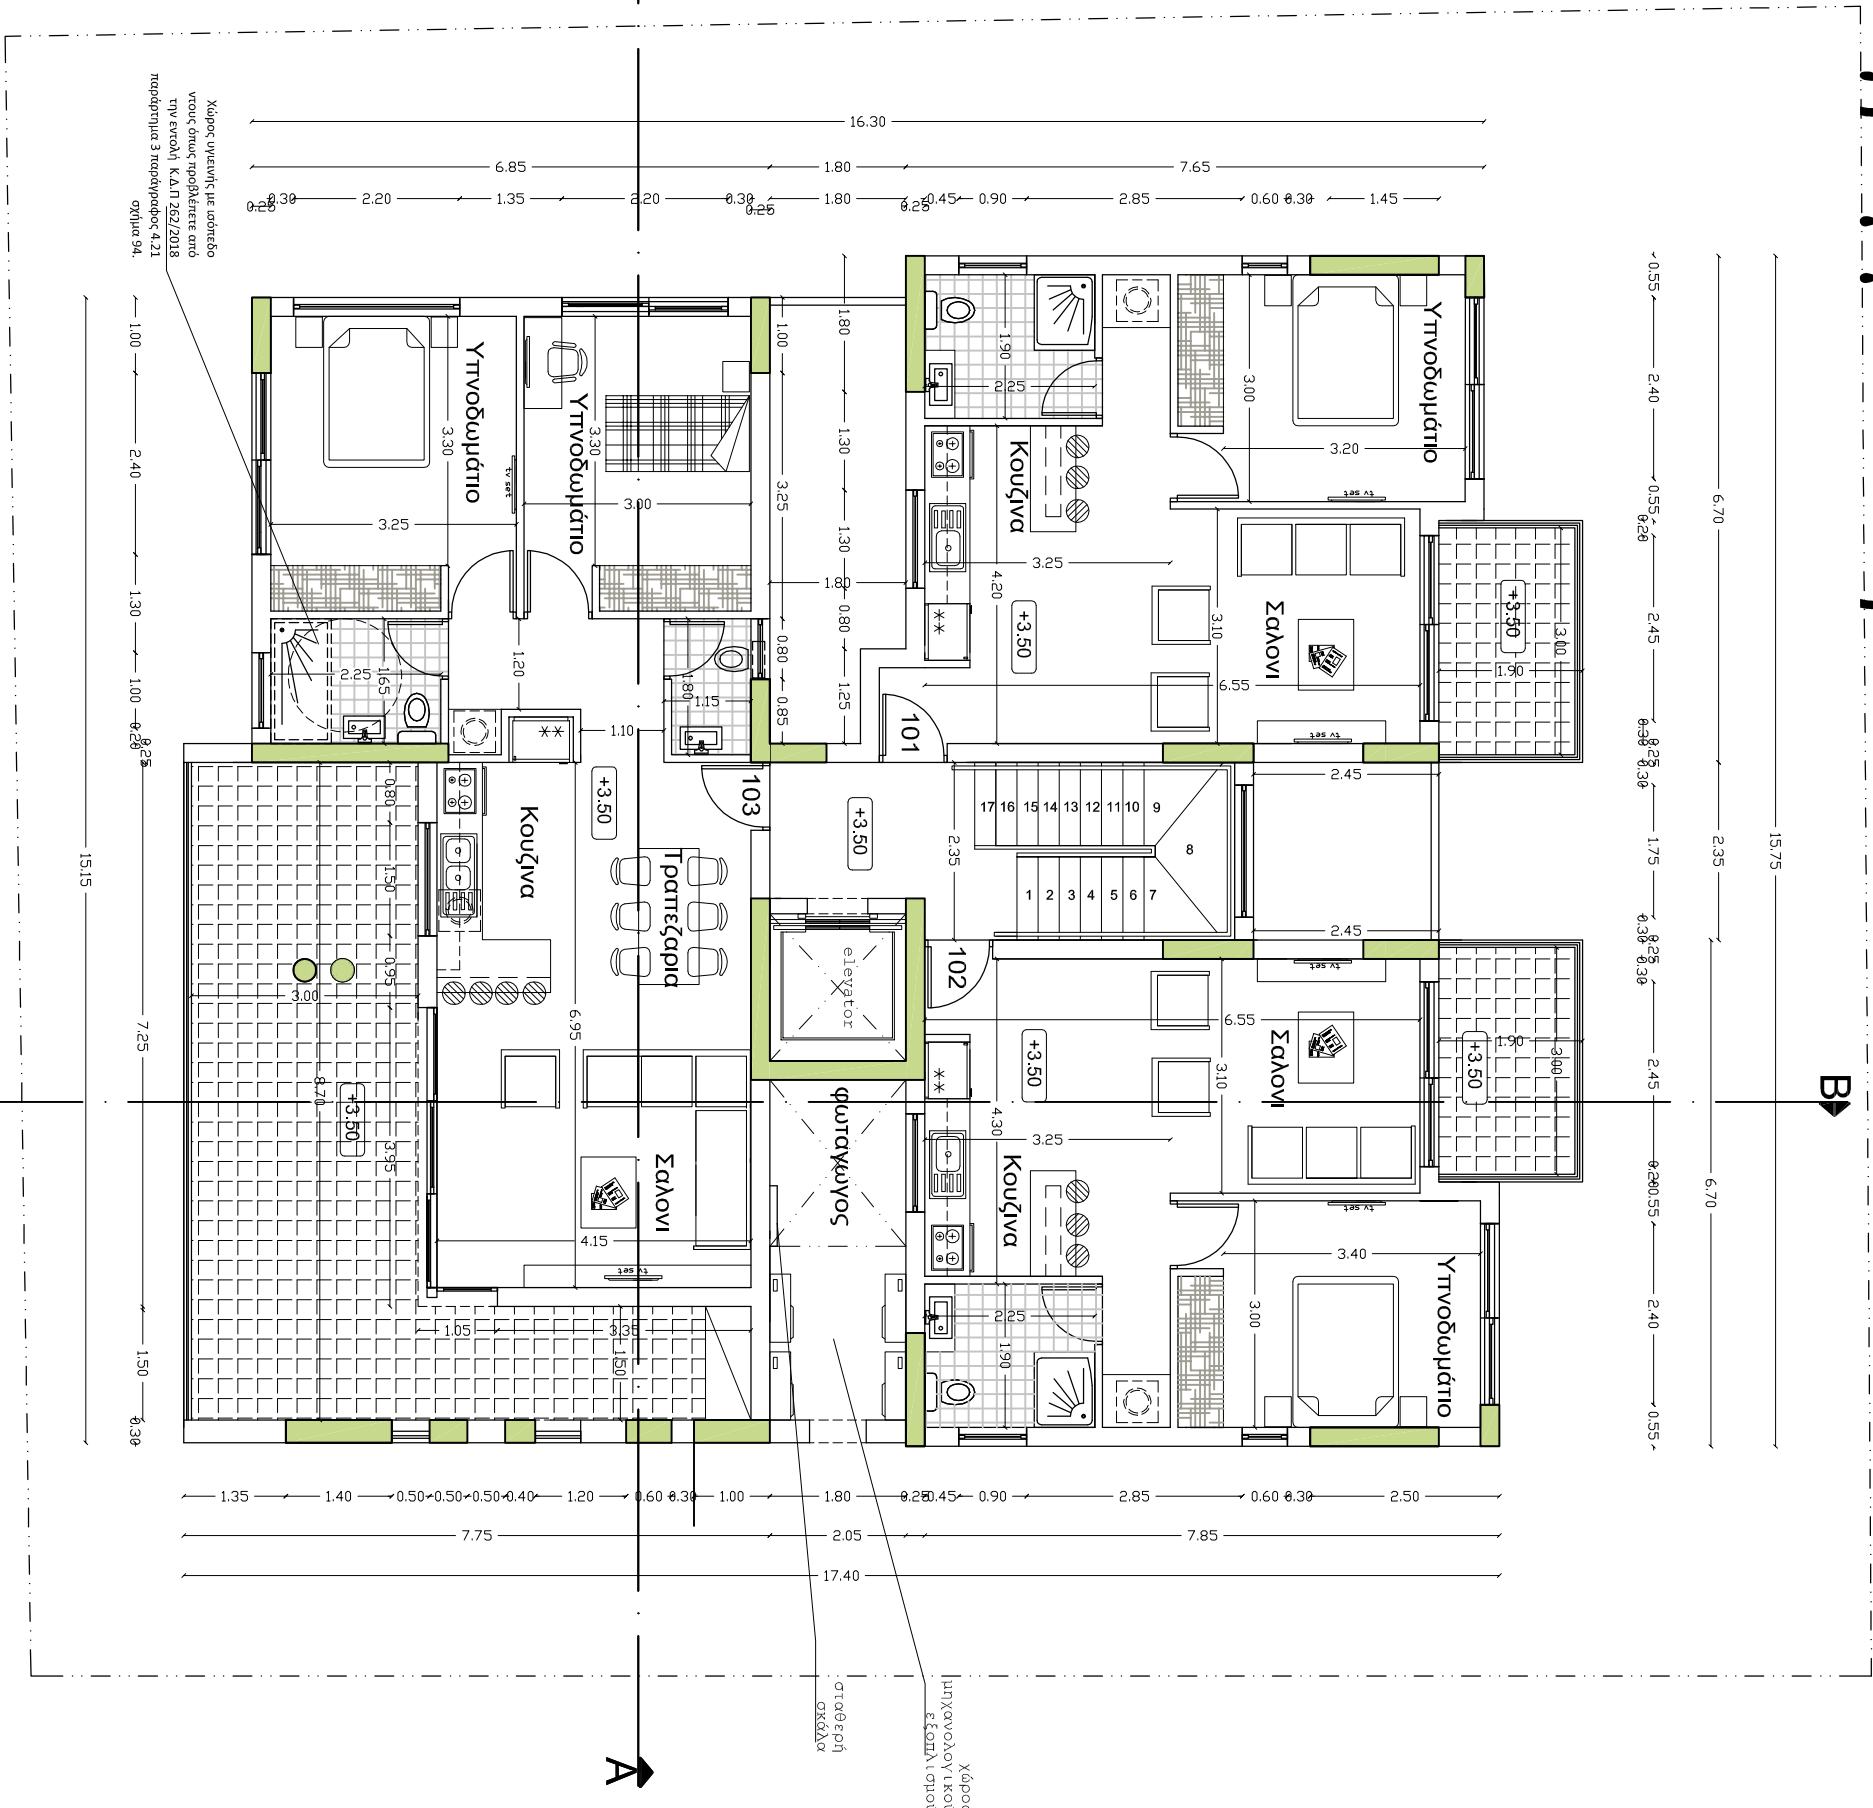

ΚΑΤΟΨΗ 1ου ΟΡΟΦΟΥ

ΠΟΛΙΤΙΚΟΣ ΜΗΧΑΝΙΚΟΣ – ΜΕΛΕΤΗΤΗΣ:		
PETROSC. PETROU		
B.Sc. Civil Engineer		
Con/leas 102, Flat 001, Strovolos, Nicosia		
TEL. 99441796		
ΑΡΧΙΤΕΚΤΟΝΑΣ :		
Άννα Δημητρίου		
Α.Μ. ΕΤΕΚ Α153337		
Κρόνου 47, Λεμεσός Τηλ.99347176		
ΕΡΓΟΝ :		
ΠΟΛΥΚΑΤΟΙΚΙΑ		
ΕΤΚΩΜΗ		
ΜΑΡΙΑ ΚΑΡΚΩΤΗ		
ΘΕΜΑ		
ΚΑΤΟΨΗ 1ου ΟΡΟΦΟΥ		
ΑΡ. ΕΡΓΟΥ		
ST67/20		
ΚΑΙΝΑΚΑ : 1 : 100		
ΗΜΕΡΑ, ΣΧΕΔΙΑΣΗΣ :		
ΙΑΝΟΥΑΡΙΟΣ 2020		
ΑΡ. ΣΧΕΔΙΟΥ		
A02		