


±0.00 ΥΦΙΣΤΑΜΕΝΑ ΥΨΟΜΕΤΡΑ
±0.00 ΠΡΟΤΙΝΟΜΕΝΑ ΥΨΟΜΕΤΡΑ

ΚΑΤΟΨΗ ΙΣΟΓΕΙΟΥ

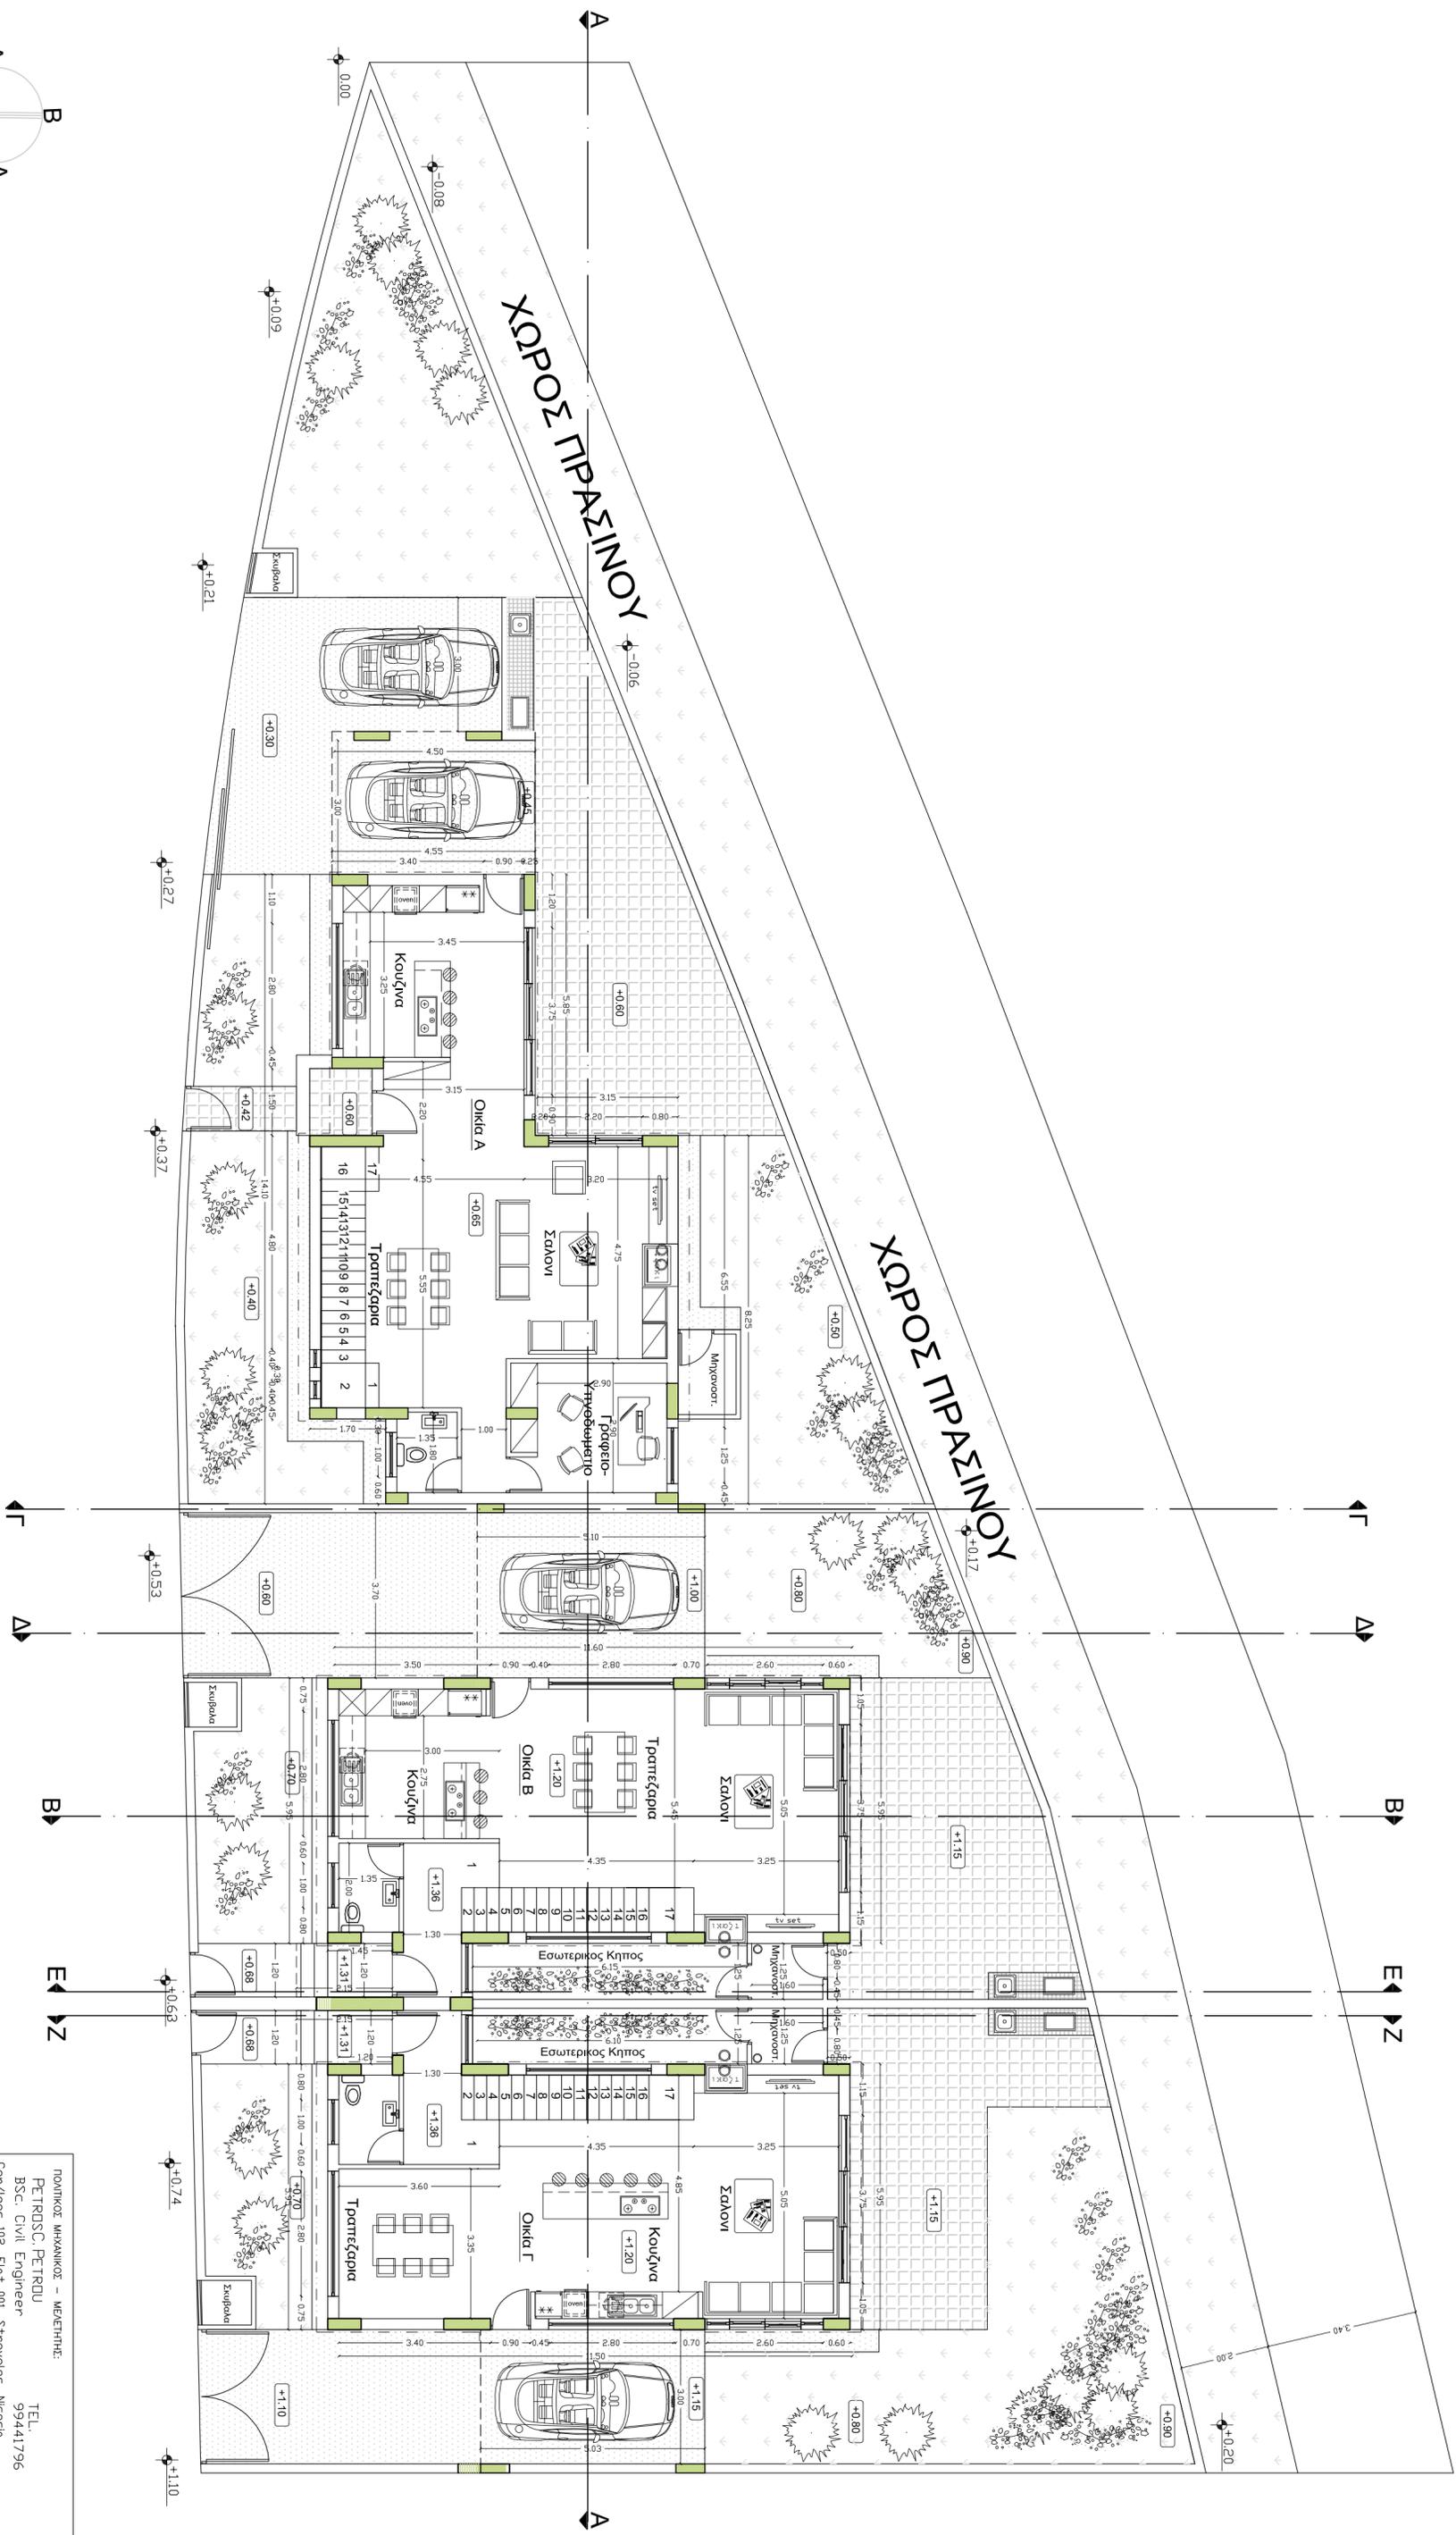

ΠΟΛΙΤΙΚΟΣ ΜΗΧΑΝΙΚΟΣ - ΜΕΛΕΤΗΤΗΣ:
PETROSC, PETROU
B.Sc. Civil Engineer
Con/vees 102, Flat 001, Strovolos, Nicosia

TEL:
99441796

ΑΡΧΙΤΕΚΤΟΝΑΣ:
Αννα Δημητρίου
Α.Μ. ΕΠΕΚ Α153337
Κυρίου 47, Ανωκωστή Τηλ: 99347176

ΛΟΓΟΤΥΠΟΣ:
Costas Petrou
Constructions &
Developments Ltd

ΕΡΓΟΝ:
3 ΟΙΚΙΕΣ
LEPI

ΛΟΓΟΤΥΠΟΣ:
Costas Petrou
Constructions &
Developments Ltd

ΣΕΛΑ
ΚΑΤΟΨΗ ΙΣΟΓΕΙΟΥ

ΑΡ. ΕΡΓΟΥ
S145/16

ΚΑΙΝΑΚΑ : 1100

ΗΜΕΡΟΜ. ΣΚΕΛΩΣΗΣ:
NOVEMBER 2016

ΑΡ. ΣΚΕΛΩΤ
A01