



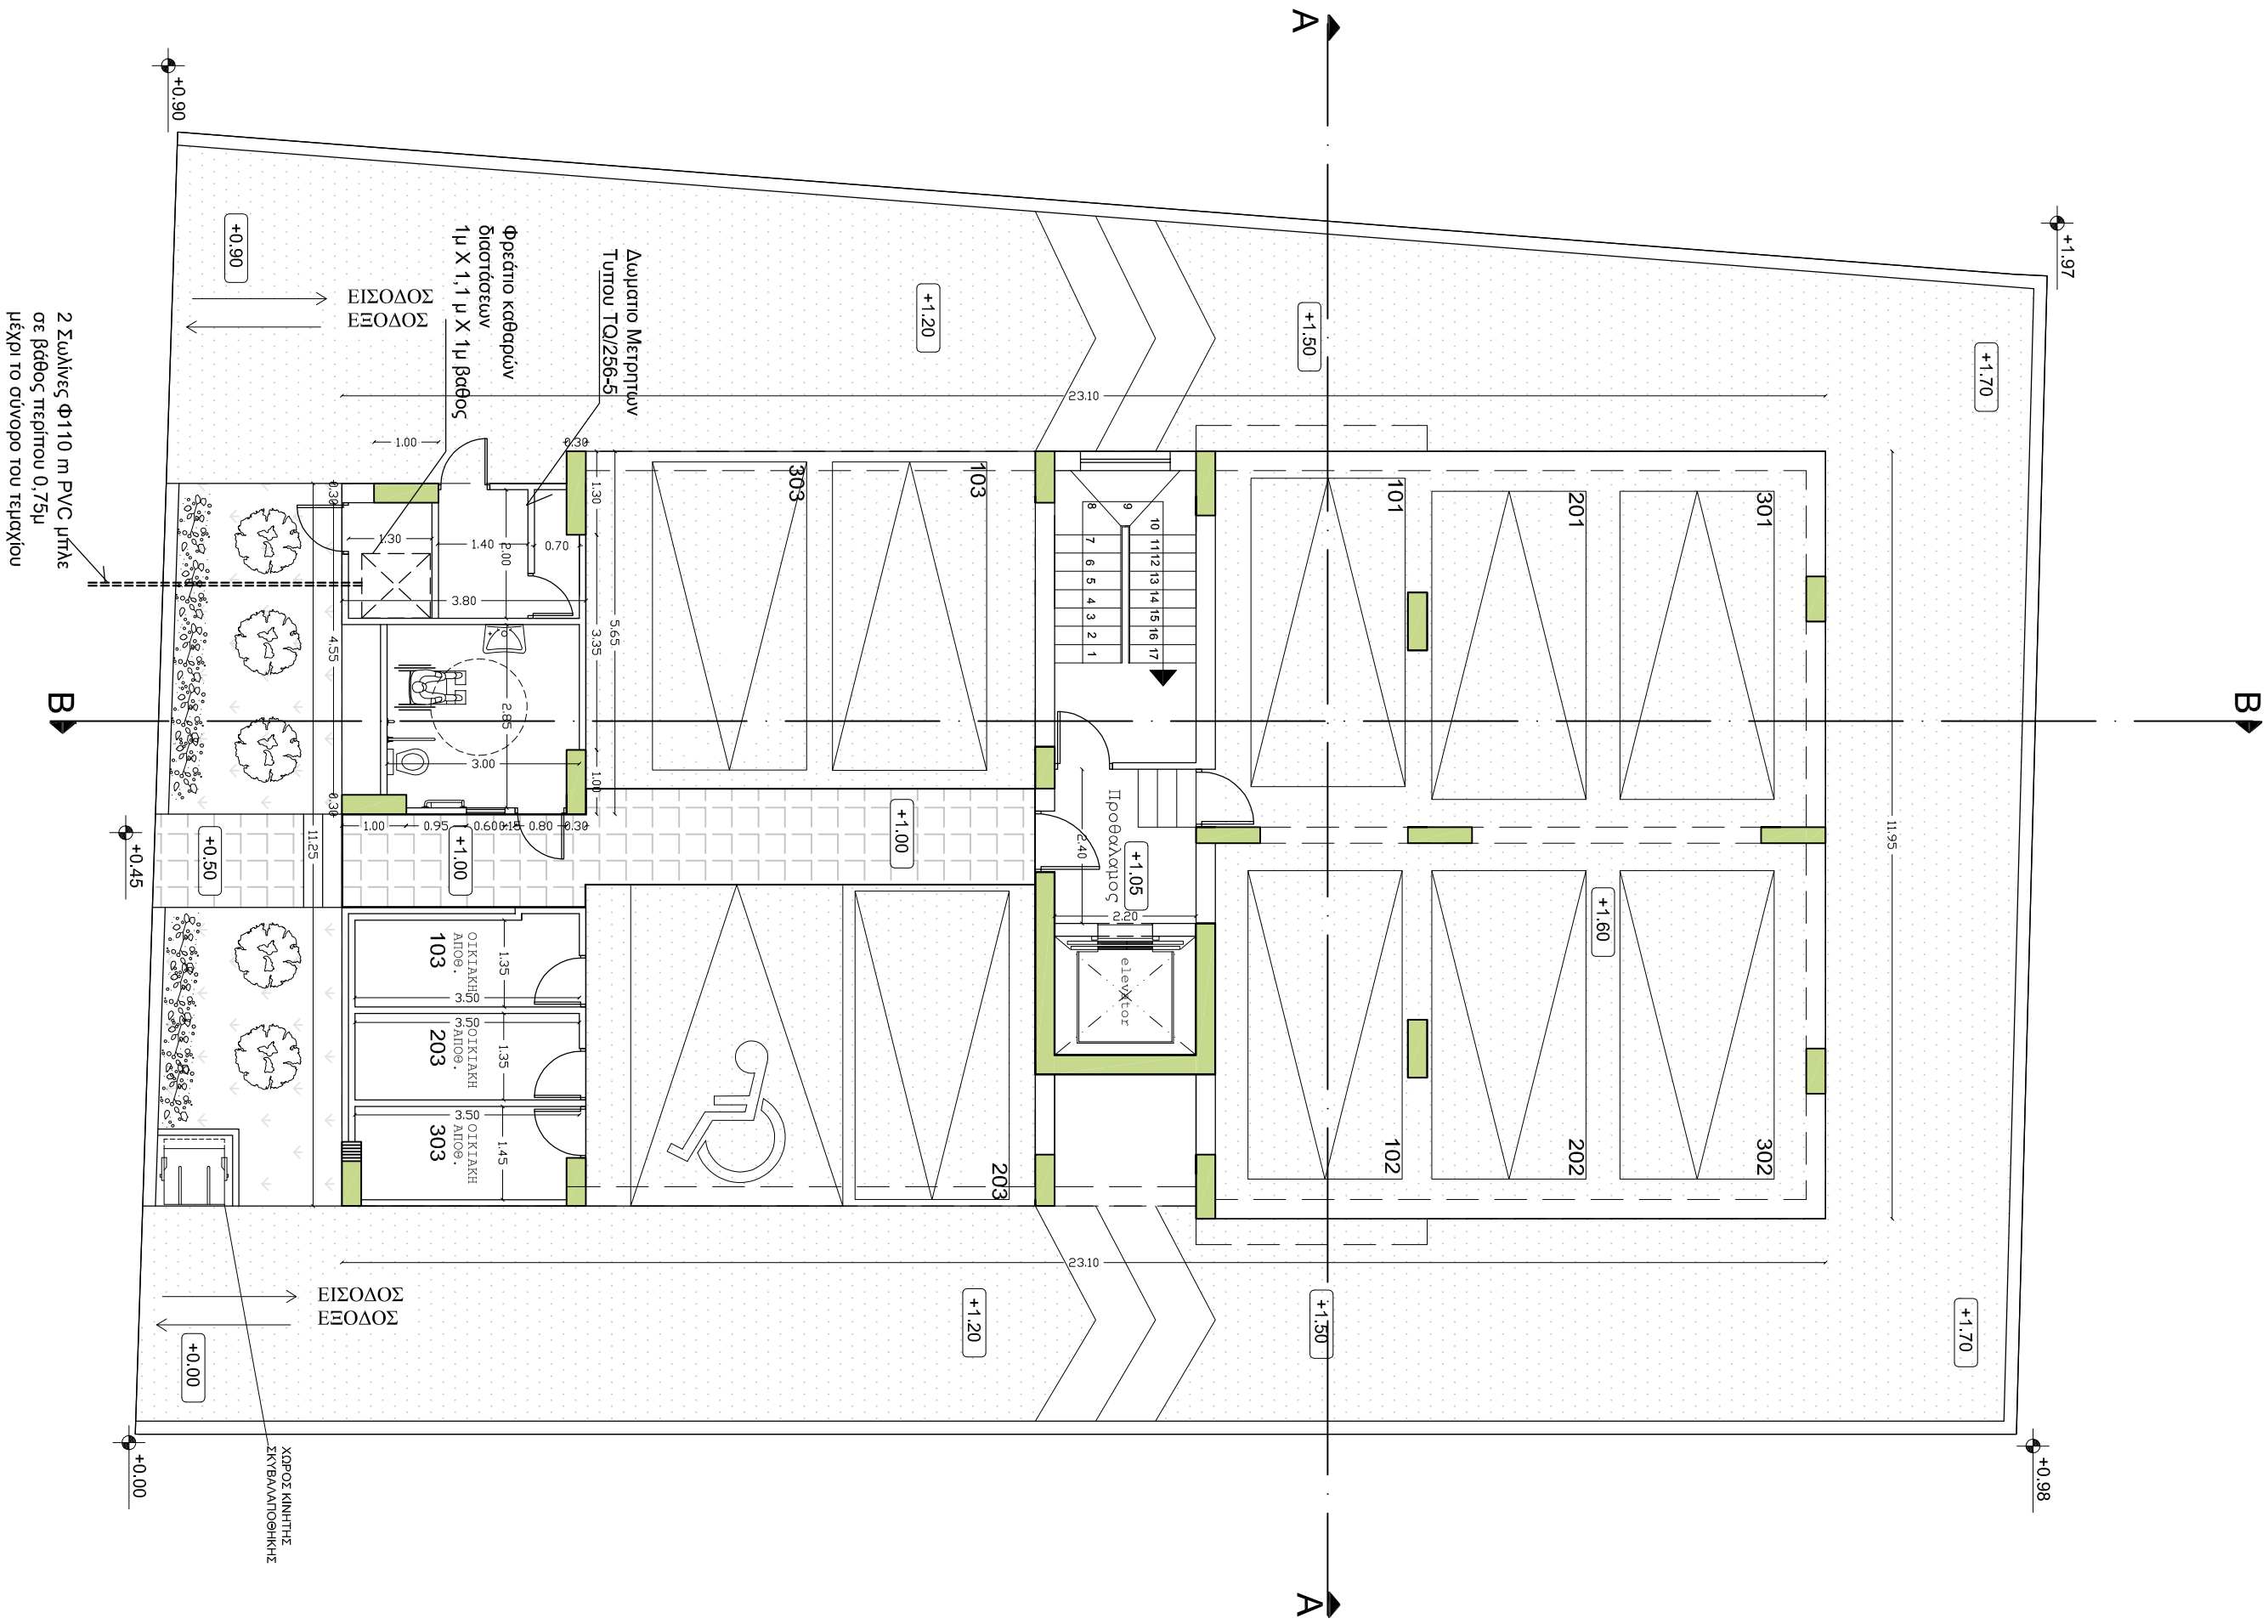

Δωμάτιο Μετρητών
Τύπου TO/256-5

Φρεάτιο καθάρων
διαρροών
1μ X 1,1 μ X 1μ βάθος
ΕΙΣΟΔΟΣ ΕΞΟΔΟΣ

2 Σωλίνες Φ110 m PVC μήλε
σε βάθος περίπου 0,75μ
μέχρι το σύνολο του τμήματός

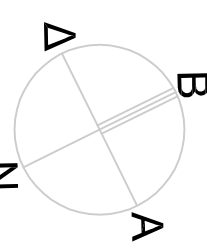

±0.00 ΥΦΙΣΤΑΜΕΝΑ ΥΨΟΜΕΤΡΑ
±0.00 ΠΡΟΤΙΝΟΜΕΝΑ ΥΨΟΜΕΤΡΑ
ΚΑΤΟΥΗ ΙΣΟΓΕΙΟΥ

ΠΟΛΙΤΙΚΟΣ ΜΗΧΑΝΙΚΟΣ – ΜΕΛΕΤΗΤΗΣ:			
ΑΝΤΩΝΙΟΣ ΠΕΤΡΟΣ			
BSC. CIVIL Engineer			
Con/leas 102, Flat 001, Strovolos, Nicosia			
TEL. 99441796			
ΑΡΧΙΤΕΚΤΟΝΑΣ :			
ΑΝΤΩΝΙΟΣ ΠΕΤΡΟΣ			
Α.Μ. ΕΠΕΚ Α153337			
Καύου 47, Ακρωτήρ, Τηλ. 99347176			
ΕΡΓΟΝ :		ΔΙΑΚΟΝΗΤΕΣ :	
ΠΟΛΥΚΑΤΟΙΚΙΑ		ΜΑΡΙΟΣ ΧΑΝΔΑΔΗΣ	
ΑΓΙΑΤΖΙΑ			
ΓΕΝΑ		ΑΡ. ΕΡΓΟΥ	
ΚΑΤΟΥΗ ΙΣΟΓΕΙΟΥ		ΣΤ54/18	
ΚΑΙΜΑΚΑ : 1: 100		ΑΡ. ΣΧΕΔΙΟΥ	
		Α01	