


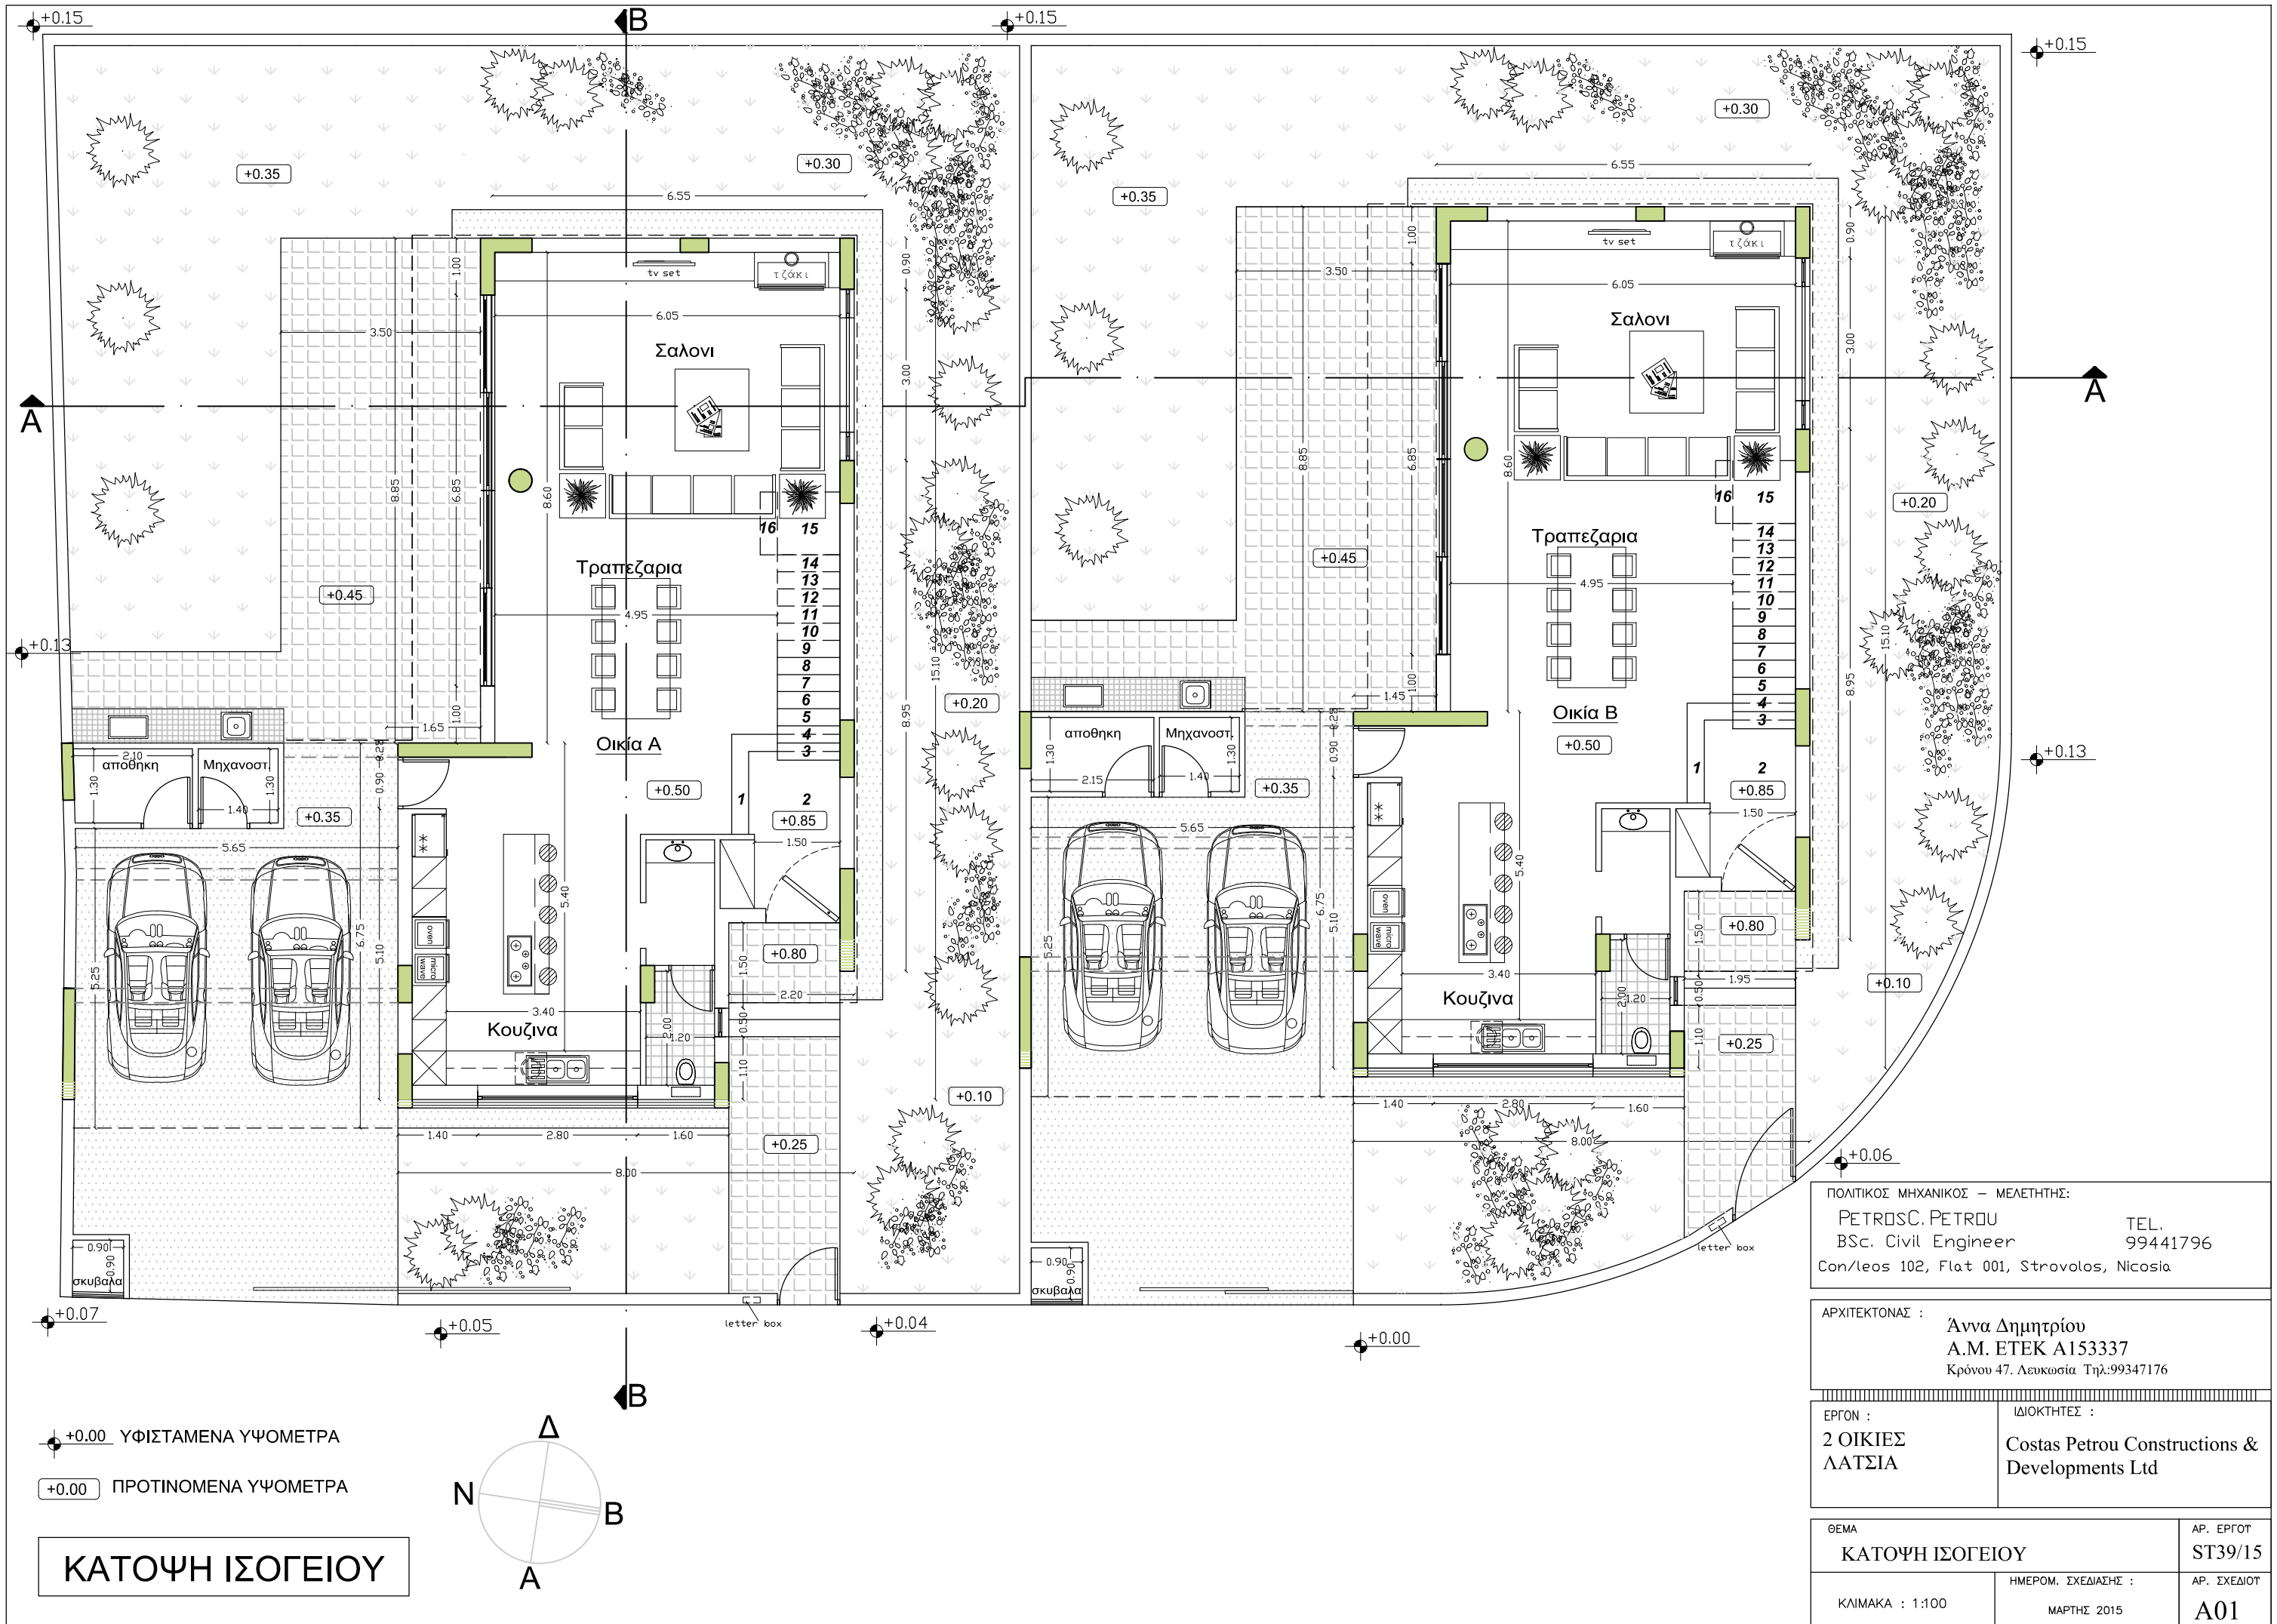

ΠΟΛΙΤΙΚΟΣ ΜΗΧΑΝΙΚΟΣ – ΜΕΛΕΤΗΤΗΣ:		
PETROSC. PETROU		TEL.
BSc. Civil Engineer		99441796
Con/leos 102, Flat 001, Strovolos, Nicosia		
ΑΡΧΙΤΕΚΤΟΝΑΣ :		
Άννα Δημητρίου		
Α.Μ. ΕΤΕΚ Α153337		
Κρόνου 47. Λευκωσία Τηλ:99347176		
ΕΡΓΟΝ :	ΙΔΙΟΚΤΗΤΕΣ :	
2 ΟΙΚΙΕΣ	Costas Petrou Constructions &	
ΛΑΤΣΙΑ	Developments Ltd	
ΘΕΜΑ	ΑΡ. ΕΡΓΟΥ	
ΚΑΤΟΨΗ ΙΣΟΓΕΙΟΥ	ST39/15	
ΚΛΙΜΑΚΑ : 1:100	ΗΜΕΡΟΜ. ΣΧΕΔΙΑΣΗΣ :	ΑΡ. ΣΧΕΔΙΟΥ
	ΜΑΡΤΗΣ 2015	A01