


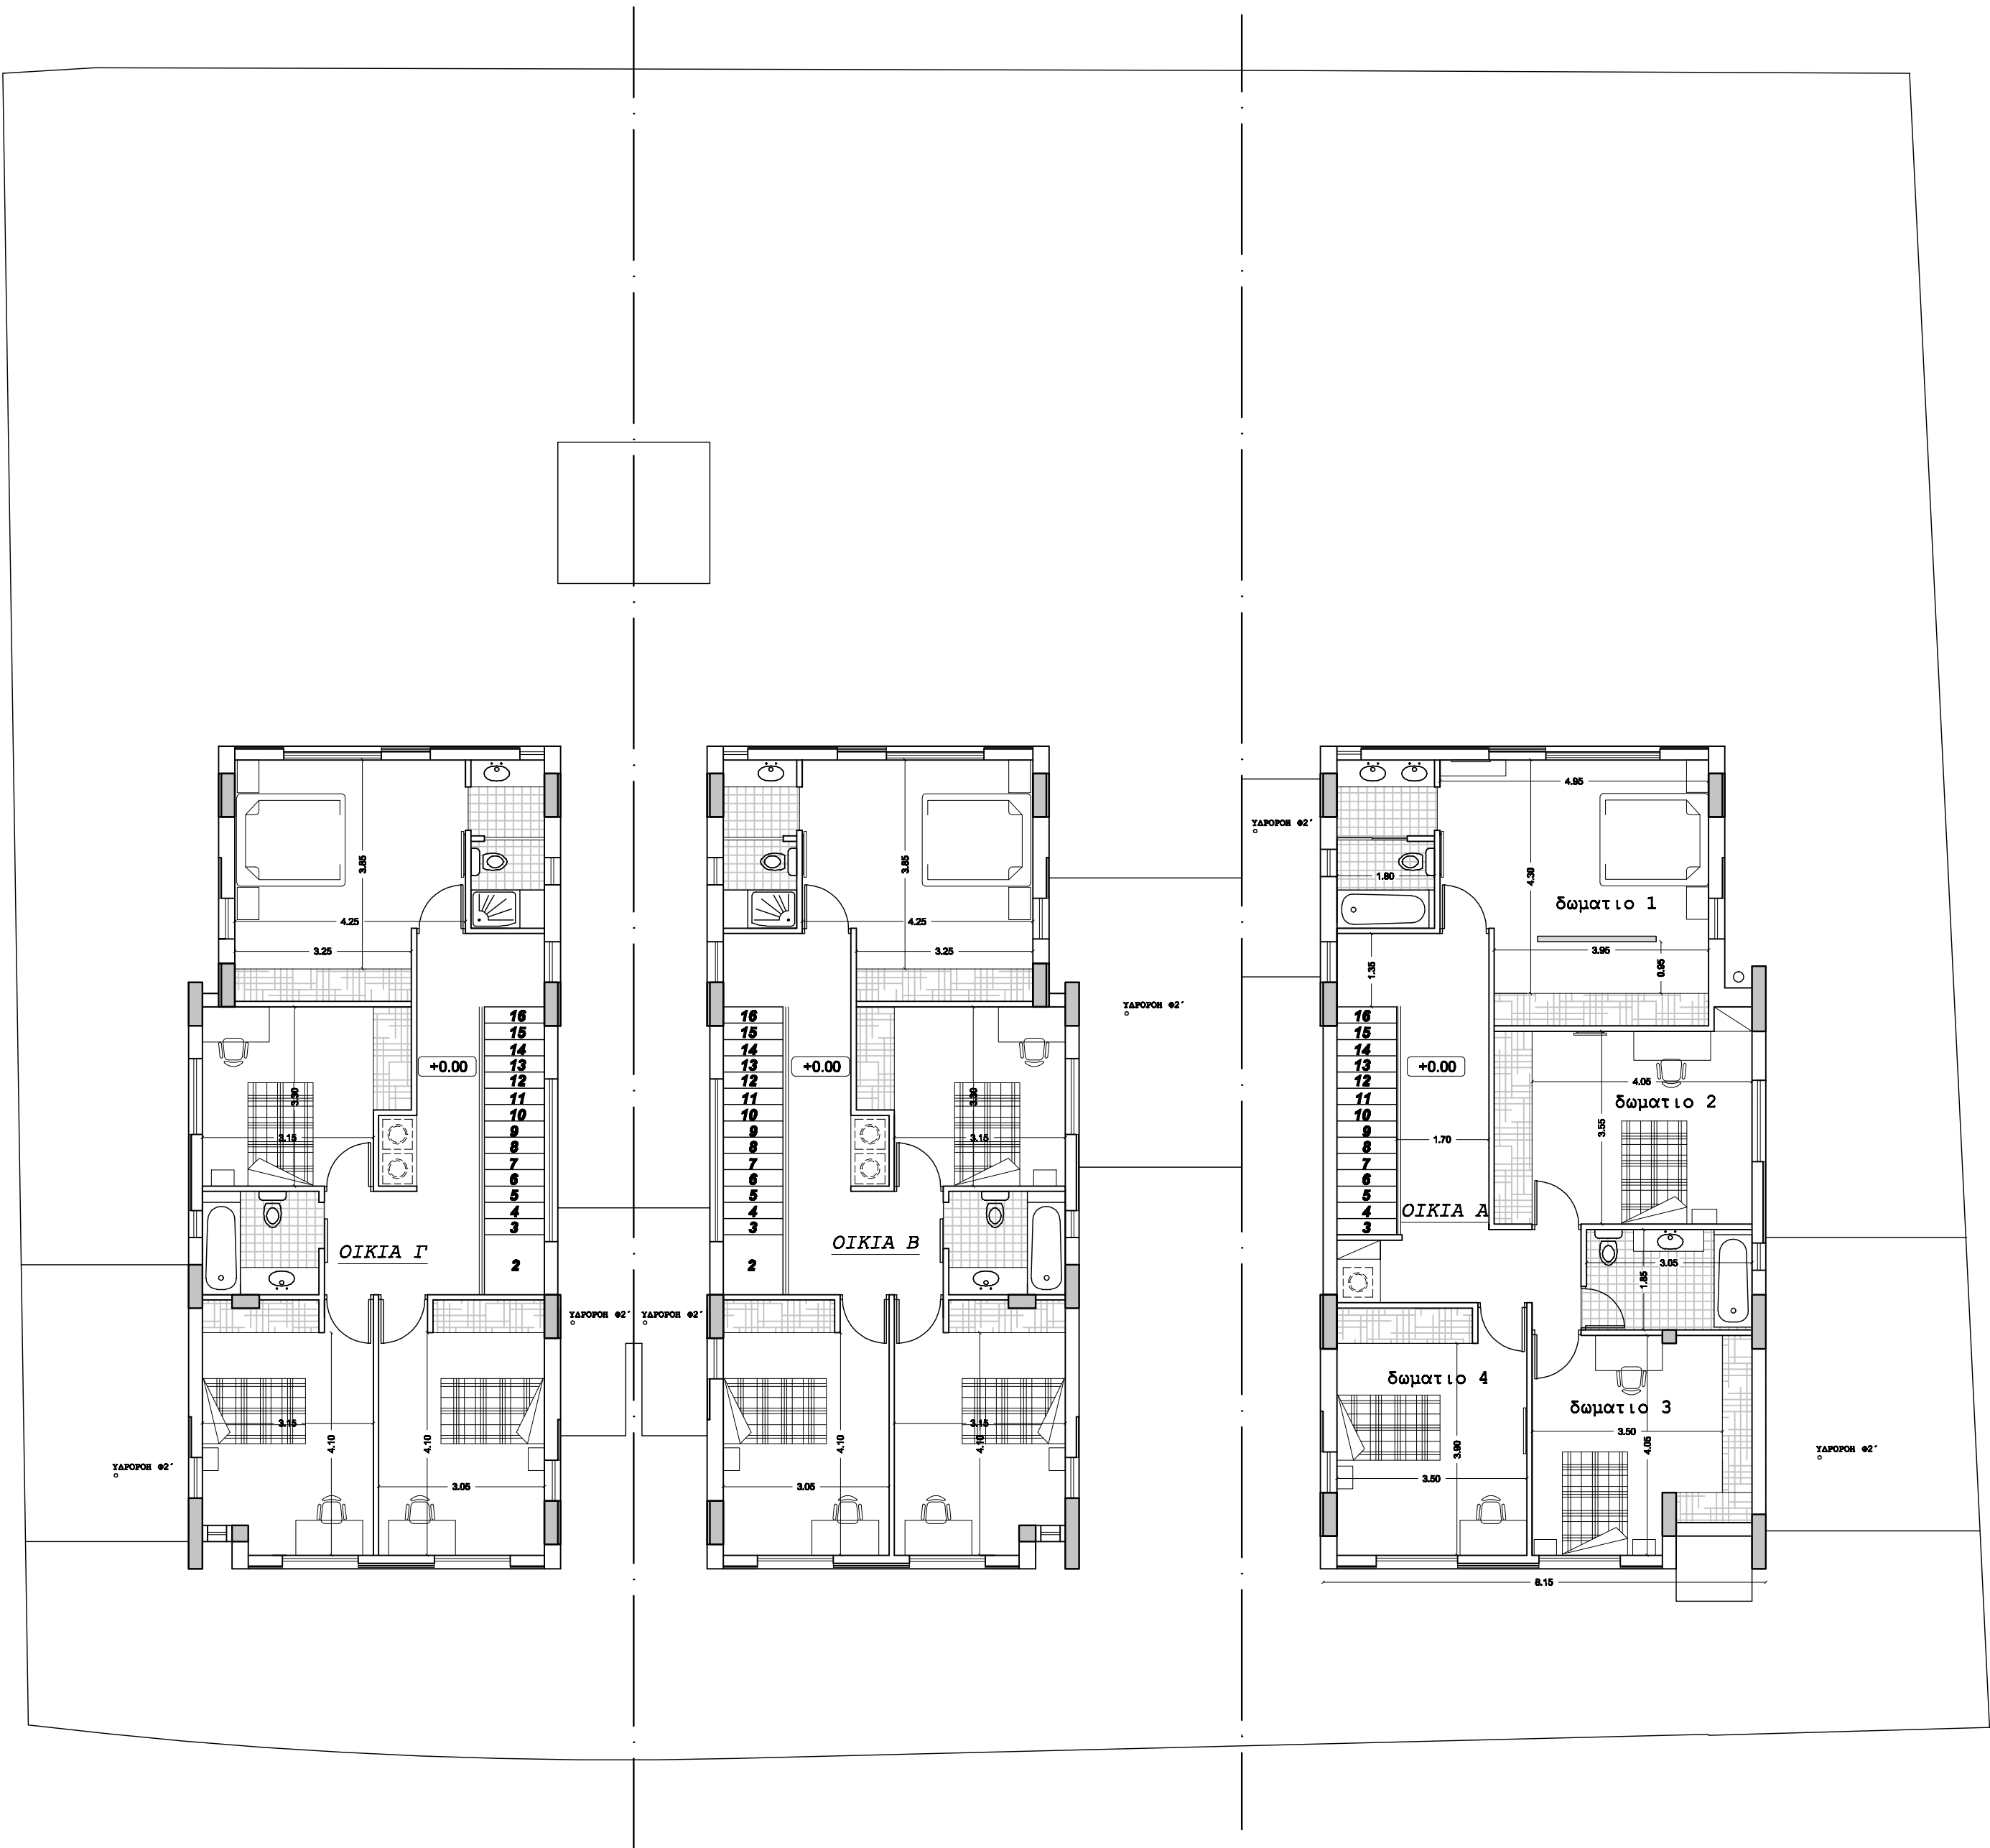

ΠΟΛΙΤΙΚΟΣ ΜΗΧΑΝΙΚΟΣ – ΜΕΛΕΤΗΤΗΣ:		
PETROS C. PETROU BSc. Civil Engineer Cor/leas 102, Flat 001, Strovolos, Nicosia		TEL. 99441796
ΑΡΧΙΤΕΚΤΟΝΑΣ :		
Theodosis Ioannou Messarias 6, Otri , Tel. 99-850000		
ΕΡΓΟΝ :	ΙΔΙΟΚΤΗΤΕΣ :	
3 Κατοικίες (Λακατάμεια)	Costas Petrou Constr. & Dev. & Μάριος Πιλάς	
ΘΕΜΑ	ΚΑΤΟΨΗ ΟΡΟΦΟΥ	ΑΡ. ΕΡΓΟΥ
		ST14/10
ΚΑΙΝΑΚΑ : 1: 100	ΗΜΕΡΟΜ. ΣΧΕΔΙΑΣΗΣ :	ΑΡ. ΣΧΕΔΙΟΥ
	ΣΕΠΤ. 2010	03