



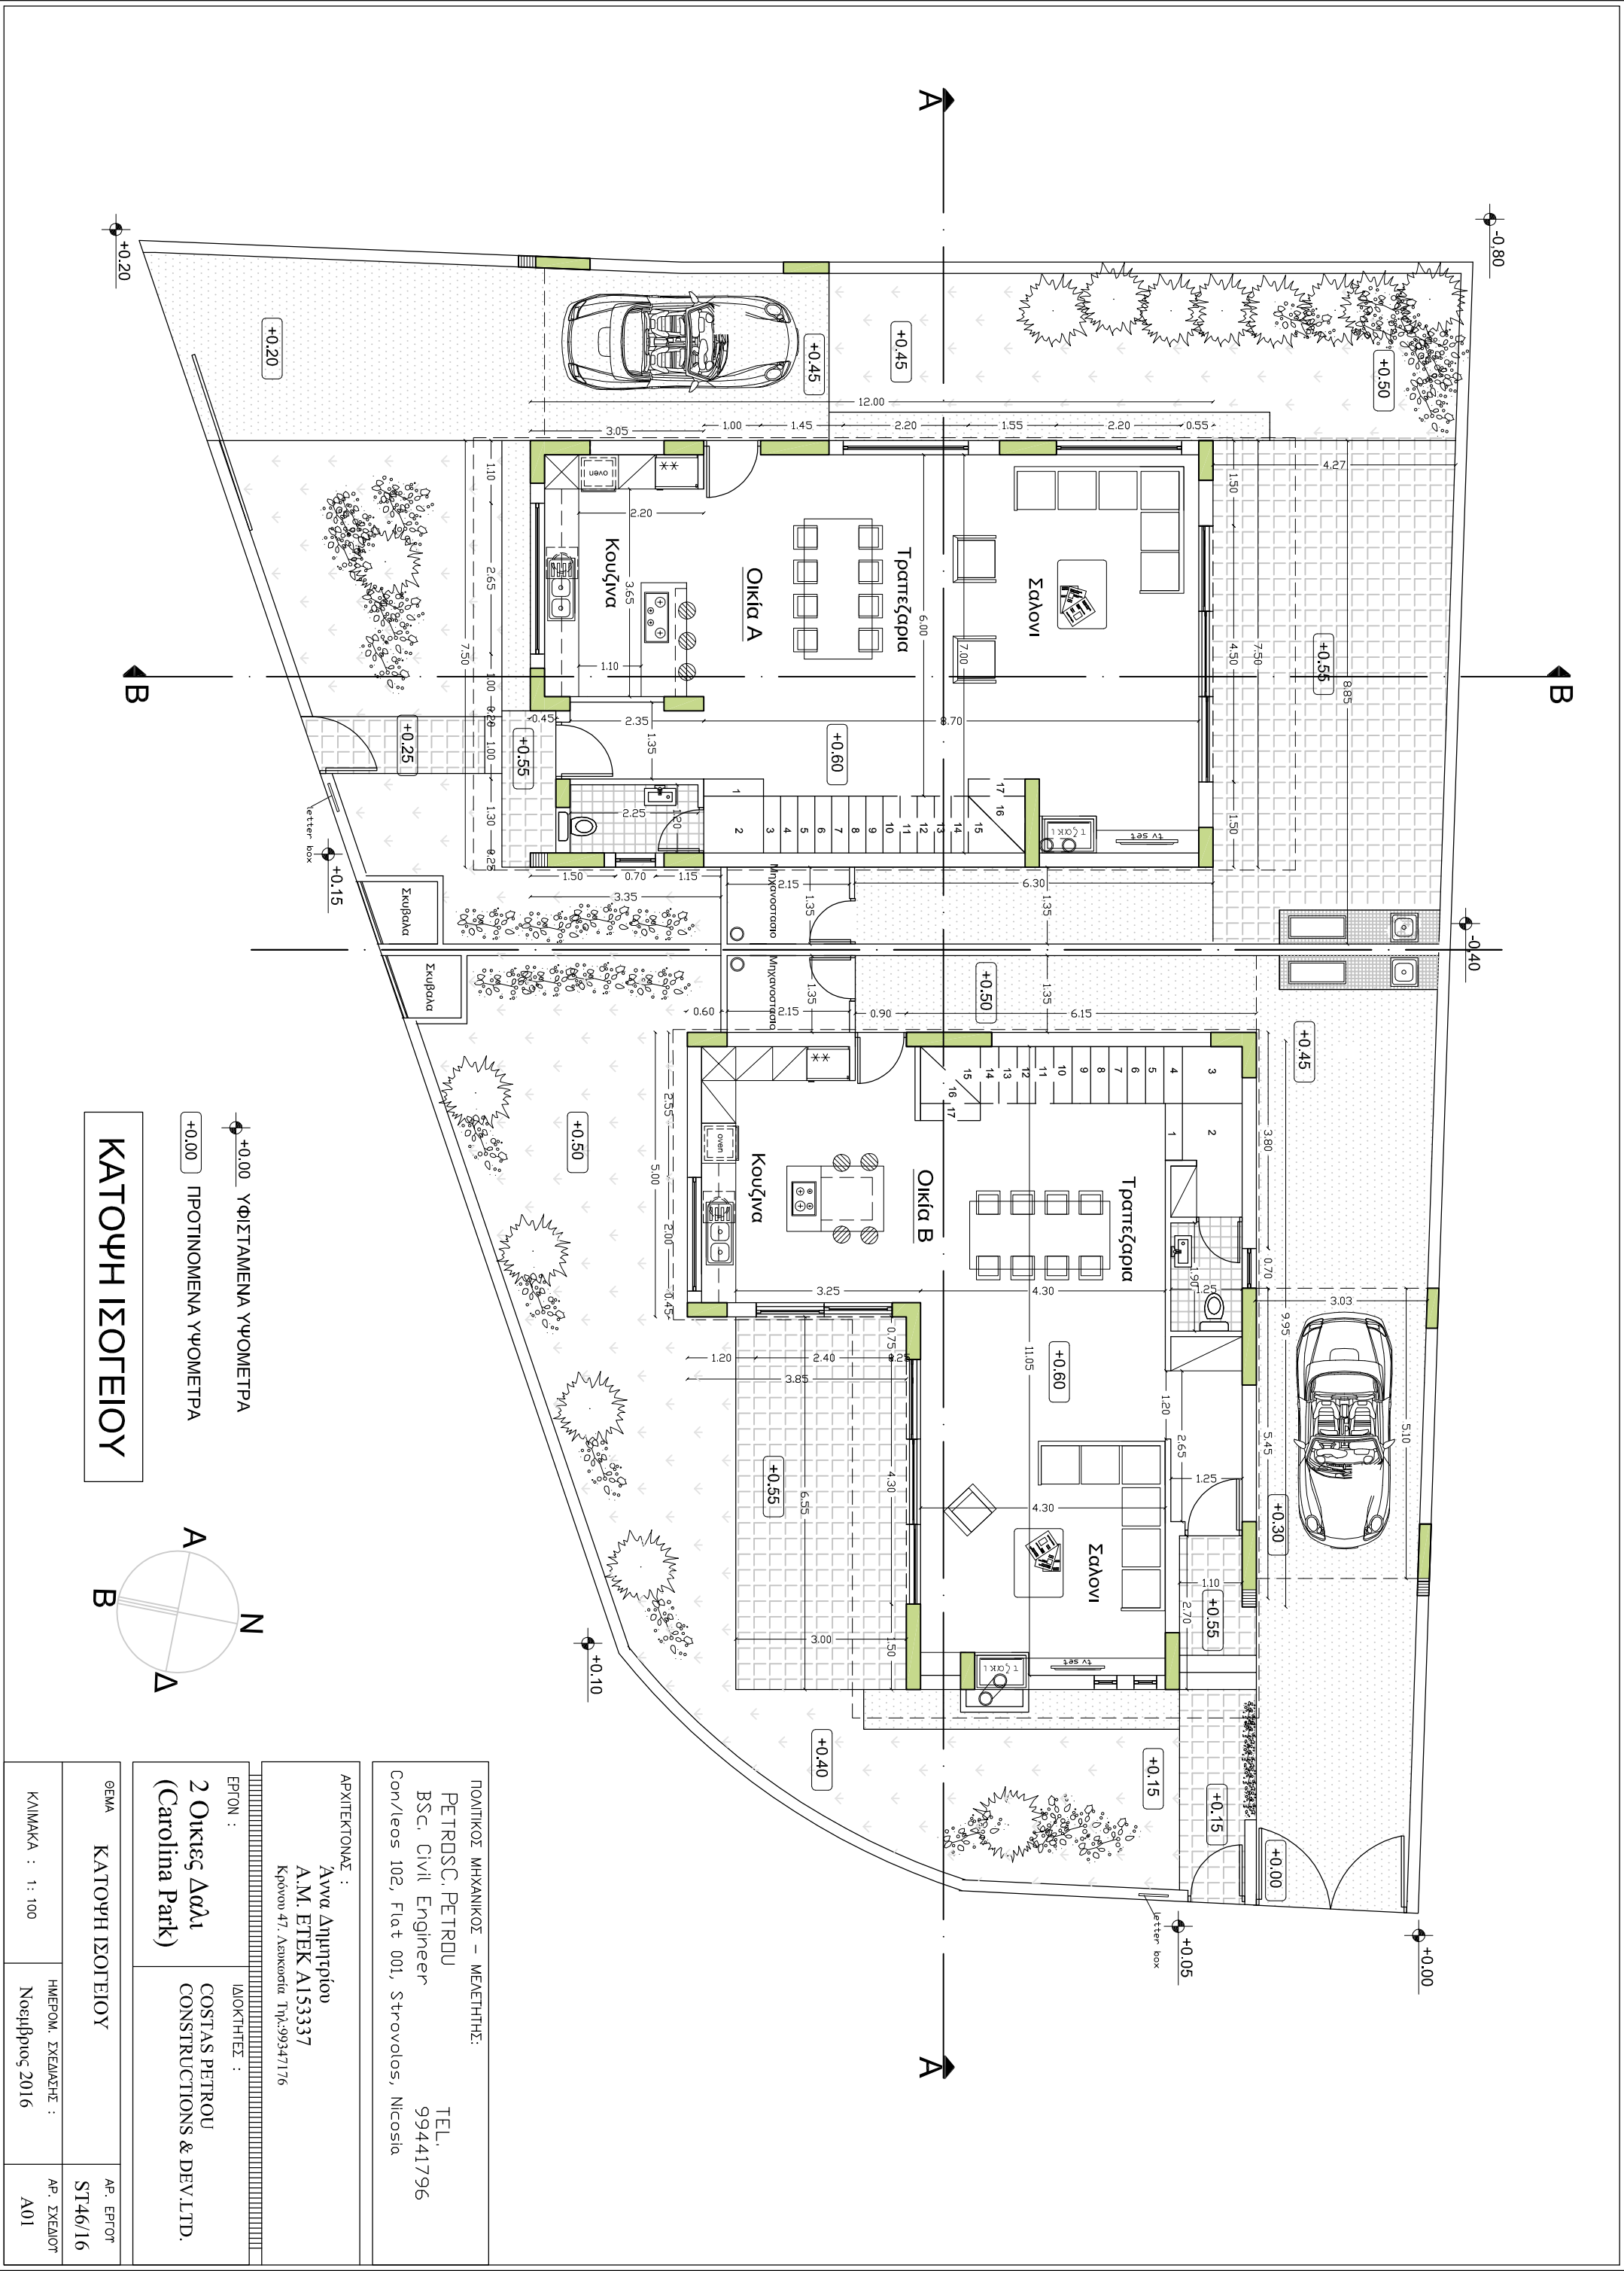

+0.00 ΥΦΙΣΤΑΜΕΝΑ ΥΨΟΜΕΤΡΑ

+0.00 ΠΡΟΤΙΝΟΜΕΝΑ ΥΨΟΜΕΤΡΑ

ΚΑΤΟΨΗ ΙΣΟΓΕΙΟΥ

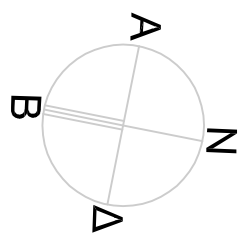

|                                   |  |                                        |  |
|-----------------------------------|--|----------------------------------------|--|
| ΑΡΧΙΤΕΚΤΟΝΑΣ :                    |  |                                        |  |
| Άννα Δημητρίου                    |  |                                        |  |
| Α.Μ. ΕΤΕΚ Α153337                 |  |                                        |  |
| Κρόνου 47, Λευκωσία Τηλ.-99347176 |  |                                        |  |
| ΕΡΓΟΝ :                           |  | ΙΔΙΟΚΤΗΤΗΣ :                           |  |
| 2 Ουκίας Δαλί (Carolina Park)     |  | COSTAS PETROU CONSTRUCTIONS & DEV.LTD. |  |
| ΘΕΜΑ                              |  | ΑΡ. ΕΡΓΟΥ                              |  |
| ΚΑΤΟΨΗ ΙΣΟΓΕΙΟΥ                   |  | ST46/16                                |  |
| ΚΑΙΜΑΚΑ : 1: 100                  |  | ΗΜΕΡΩΝ. ΣΧΕΔΙΑΣΗ :                     |  |
|                                   |  | Νοεμβρίου 2016                         |  |
|                                   |  | ΑΡ. ΣΧΕΔΙΟΥ                            |  |
|                                   |  | A01                                    |  |