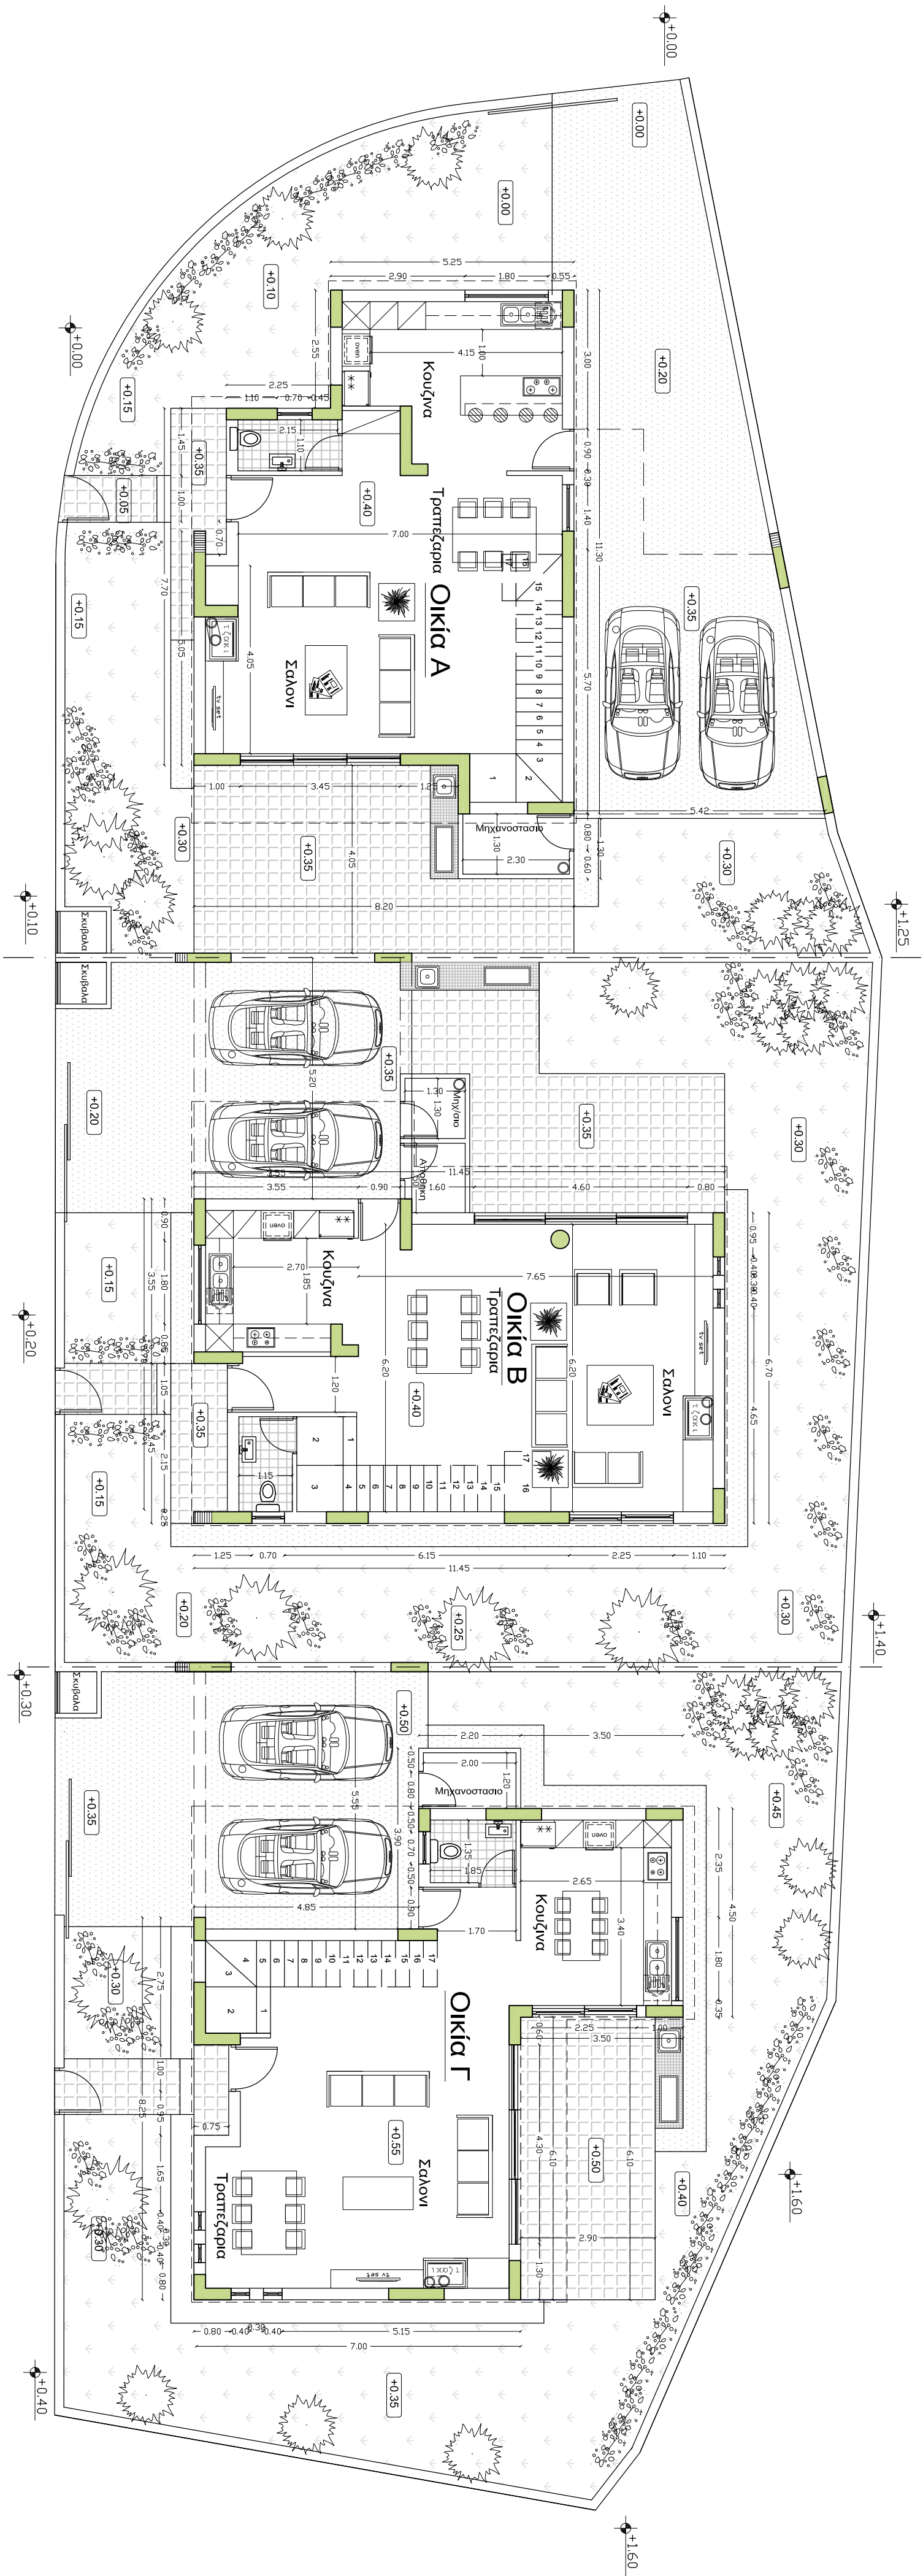


+0.00 ΥΦΙΣΤΑΜΕΝΑ ΥΨΟΜΕΤΡΑ

+0.00 ΠΡΟΤΙΝΟΜΕΝΑ ΥΨΟΜΕΤΡΑ

ΚΑΤΟΨΗ ΙΣΟΓΕΙΟΥ

ΠΟΛΙΤΙΚΟΙ ΜΗΧΑΝΙΚΟΙ – ΜΕΛΕΤΗΤΕΣ:

PETROSC. PETROU
B.Sc. Civil Engineer
Cor/leas 102, Flat 001, Strovolos, Nicosia

TEL.
99441796

ΑΡΧΙΤΕΚΤΟΝΑΣ :

Αννα Δημητρίου
Α.Μ. ΕΠΕΚ Α153337
Κρόνου 47, Λεωφόρος Τηλ.99347176

ΕΡΓΟΝ :

3 ΟΙΚΙΕΣ ΓΕΡΠ

ΔΙΟΚΗΤΕΣ :

COSTAS PETROU
CONSTRUCTIONS & DEV.LTD.

ΣΕΛΑ

ΚΑΤΟΨΗ ΙΣΟΓΕΙΟΥ

ΚΑΙΜΑΚΑ : 1: 100

ΗΜΕΡΟΛ. ΣΧΕΔΙΑΣΗ :

ΑΡ. ΣΧΕΔΙΟΥ

ST47/16

ΔΕΚΕΜΒΡΙΟΣ 2016

A01