


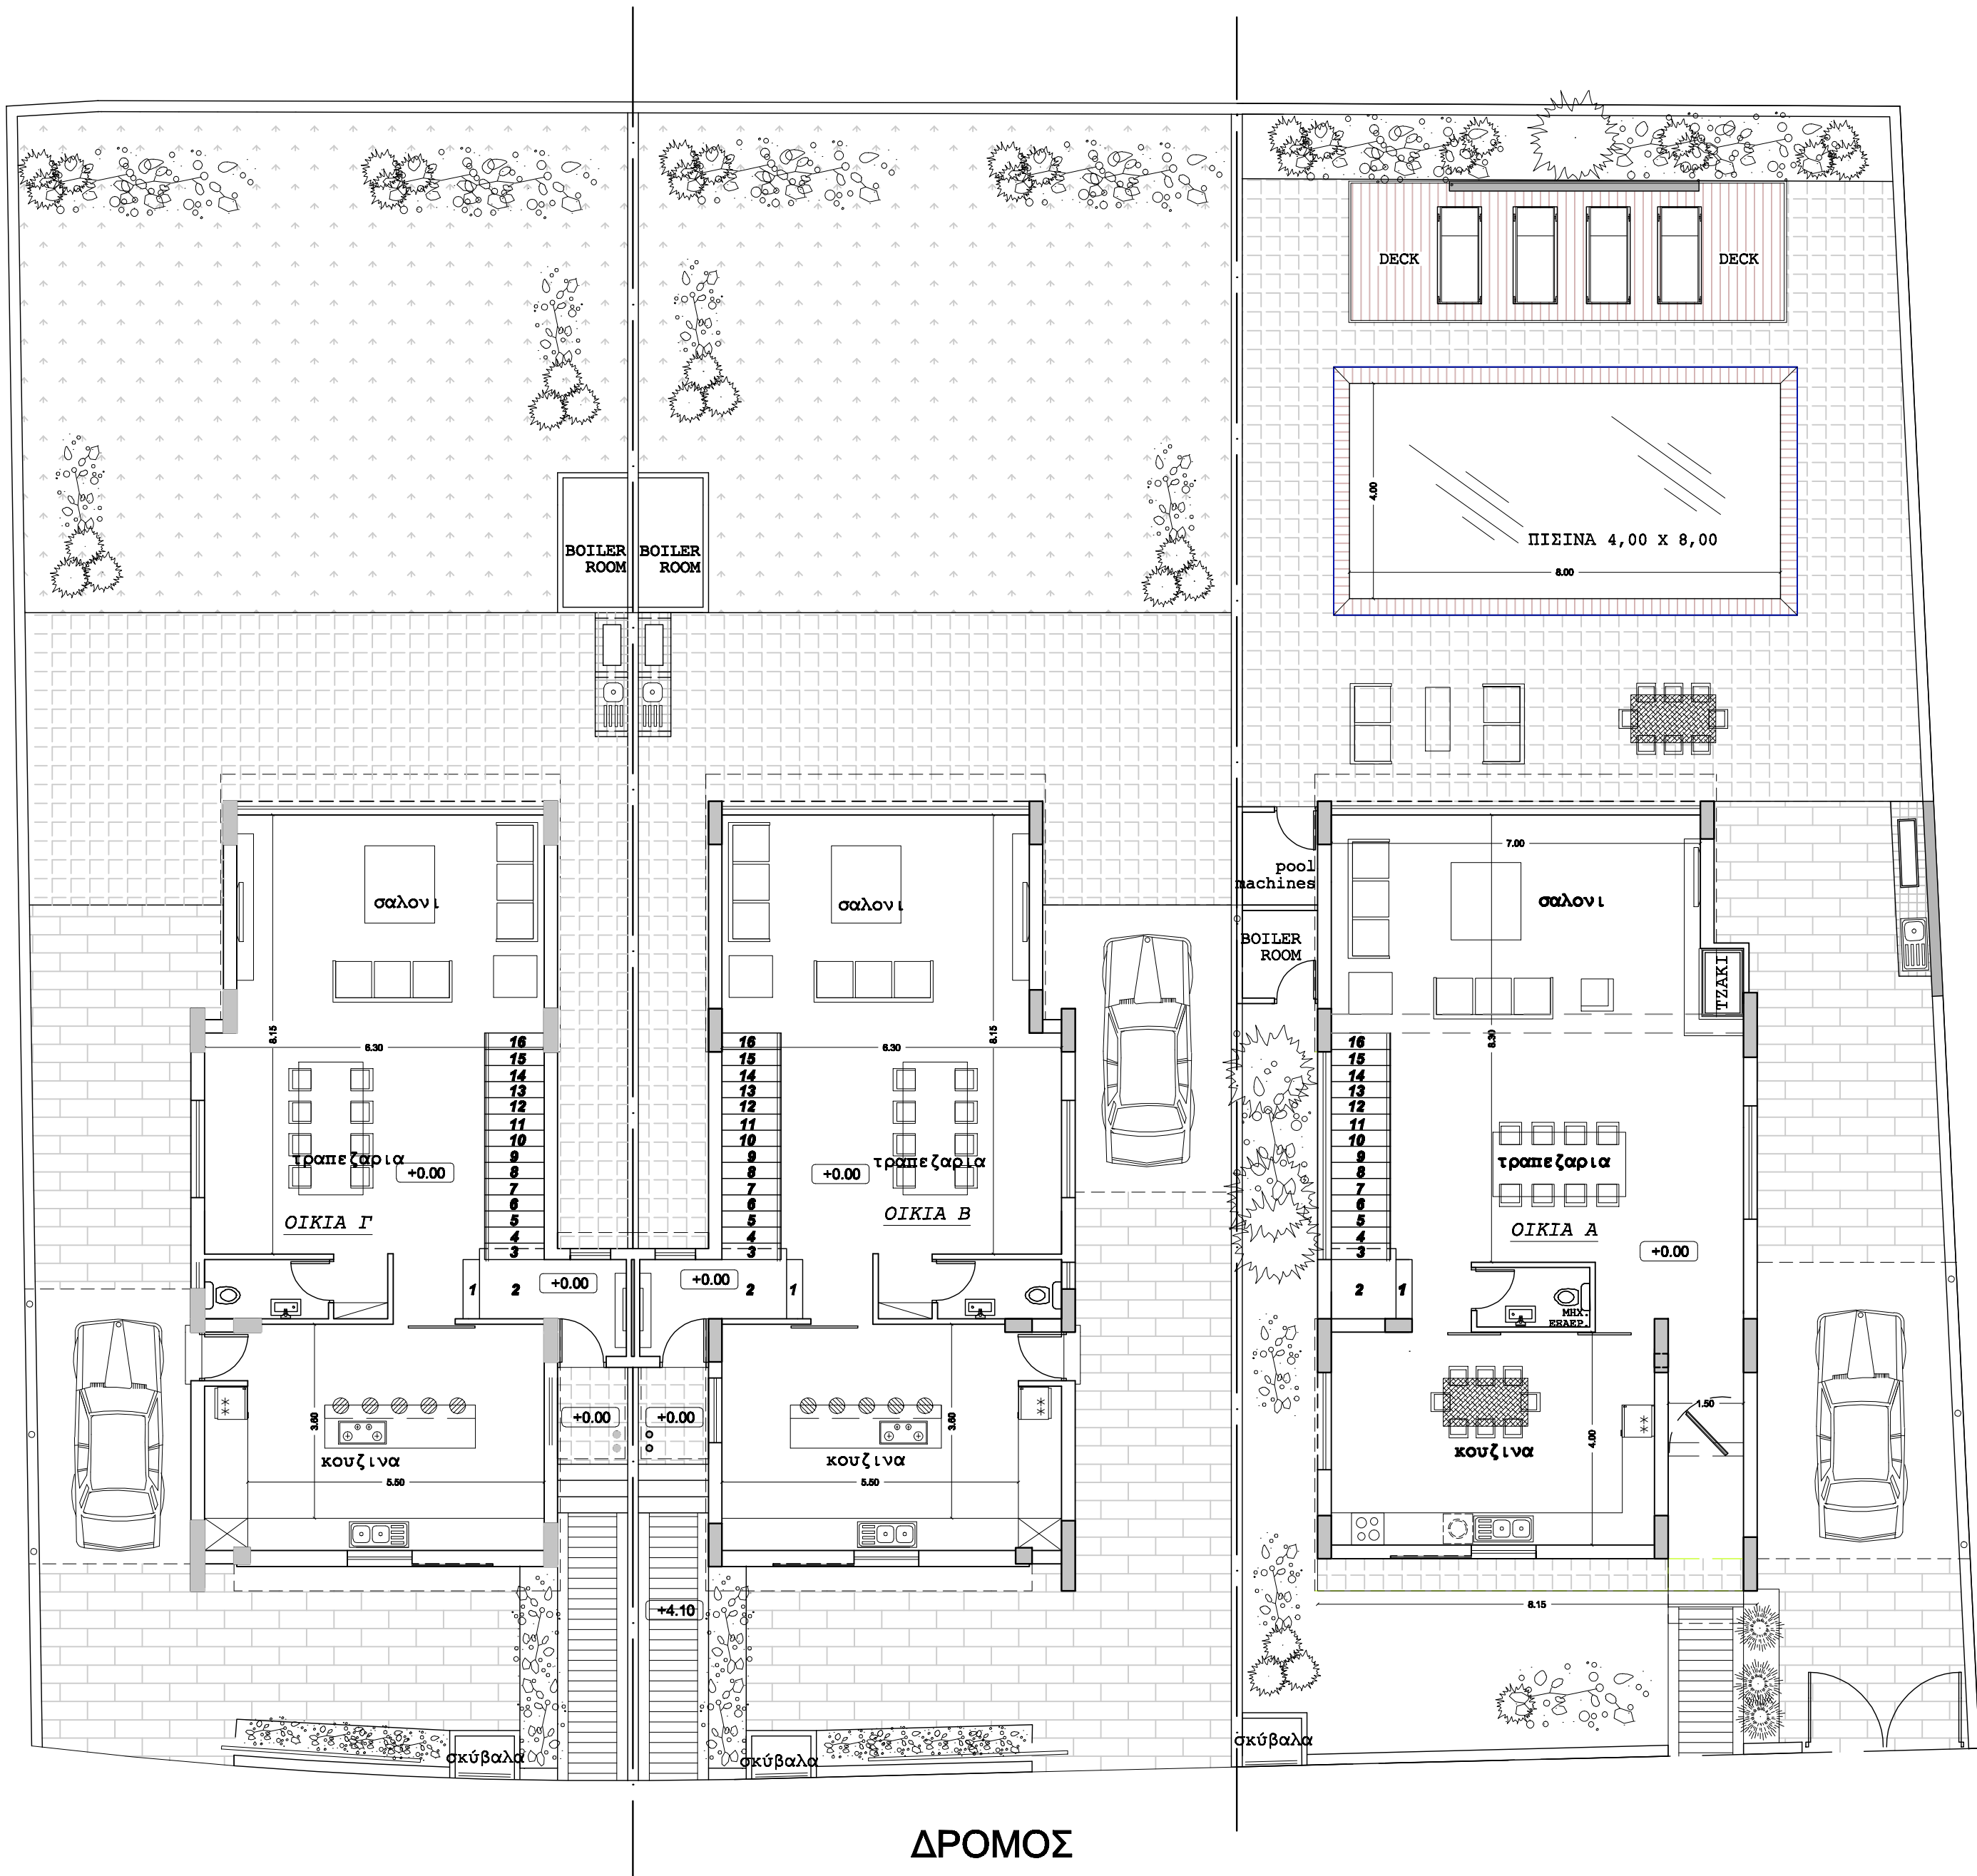

+0.00 ΠΡΟΤΙΝΟΜΕΝΑ ΥΨΟΜΕΤΡΑ

+0.00 ΥΦΙΣΤΑΜΕΝΑ ΥΨΟΜΕΤΡΑ

ΠΟΛΙΤΙΚΟΣ ΜΗΧΑΝΙΚΟΣ – ΜΕΛΕΤΗΤΗΣ:	
PETROS C. PETROU BSc. Civil Engineer Corinthos 102, Flat 001, Strovolos, Nicosia	TEL. 99441796
ΑΡΧΙΤΕΚΤΟΝΑΣ :	
Theodosios Ioannou Messarias 6, Ossi, Tel. 99-850000	
ΕΡΓΟΝ :	ΙΔΙΟΚΤΗΤΕΣ :
3 Κατοικίες (Λακατάμεια)	Costas Petrou Constr. & Dev. & Μάριος Πιλής
ΘΕΜΑ	ΑΡ. ΕΡΓΟΥ
ΚΑΤΟΨΗ ΙΣΟΓΕΙΟΥ	ST14/10
ΚΑΙΜΑΚΑ : 1: 100	ΑΡ. ΣΧΕΔΙΟΥ
ΗΜΕΡΟΜ. ΣΧΕΔΙΑΣΗΣ : ΣΕΠΤ. 2010	02